


Schnitt km ~2.2+77 (Achse 310R) – km ~2.2+54 (Achse 310L)
M. 1:250

[N] m ü. NN

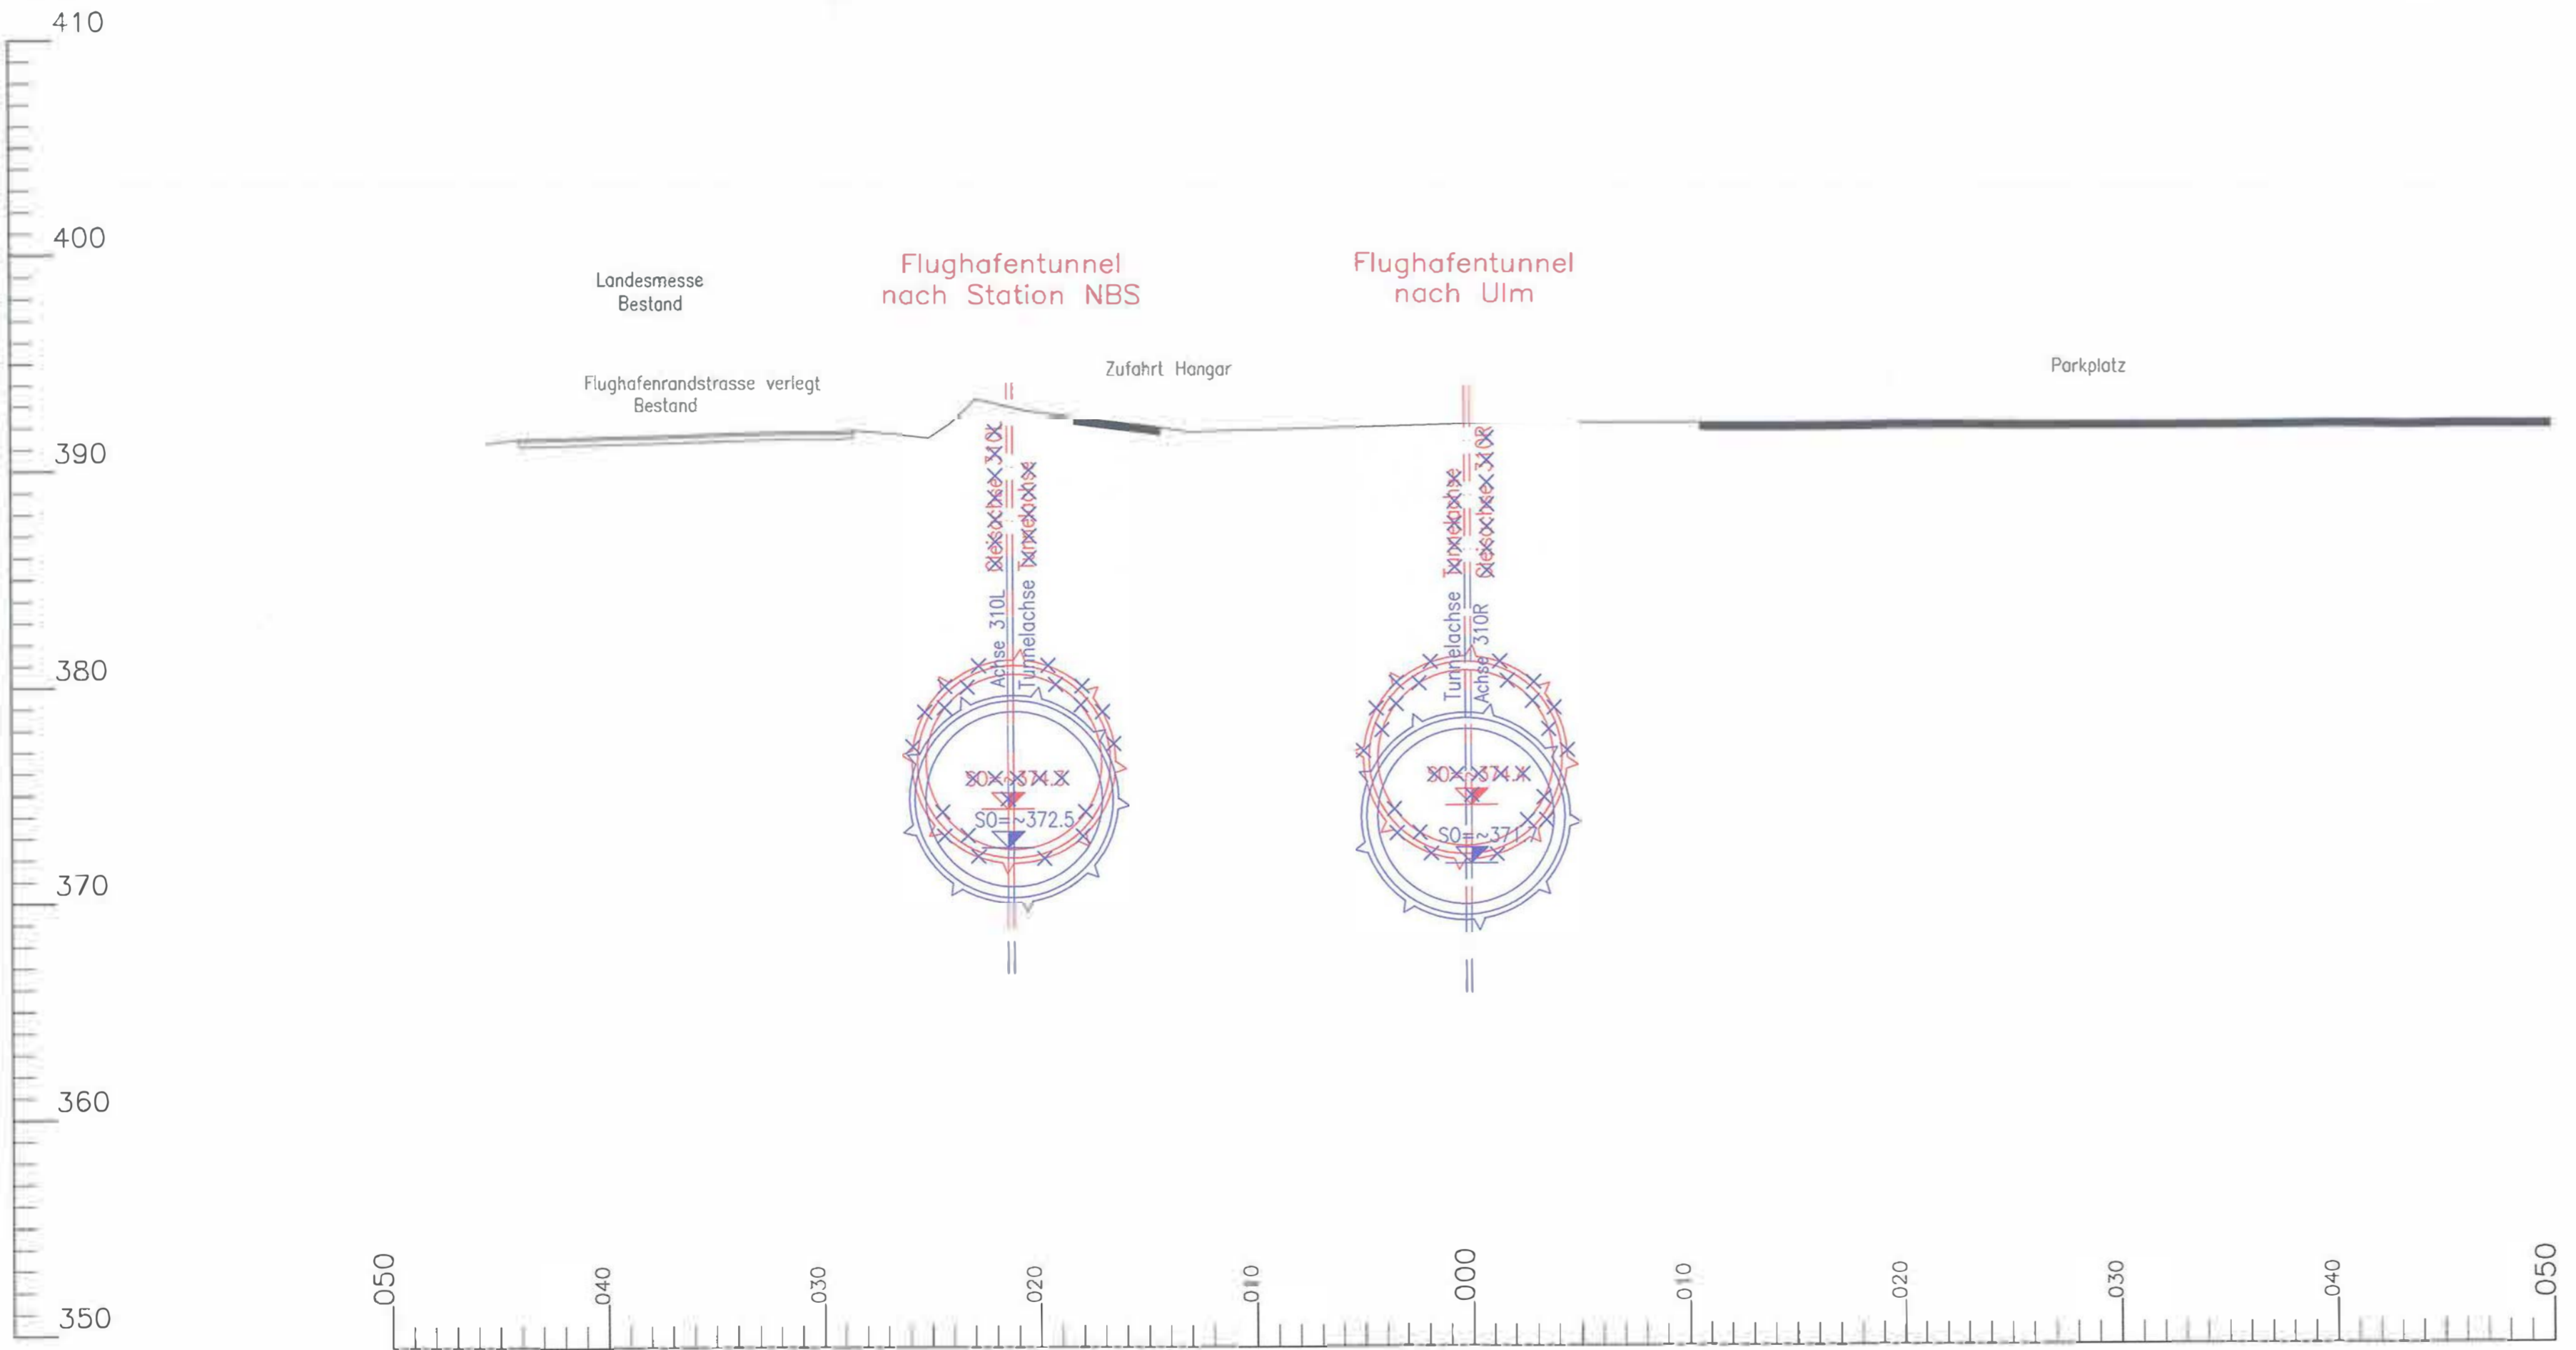


Höhenangaben im NEUEN SYSTEM:
Höhendifferenz zw. altem (württ.)
System und Neuem System



Umgestaltung des Bahnknotens Stuttgart
Ausbau- und Neubaustrecke Stuttgart – Augsburg
Bereich Stuttgart–Wendlingen mit Flughafenanbindung

Planfeststellungsabschnitt 1.3 Filderbereich mit Flughafenanbindung, Teilabschnitt 1.3a
Baub Abschnitt km 10+030 – km 15+311

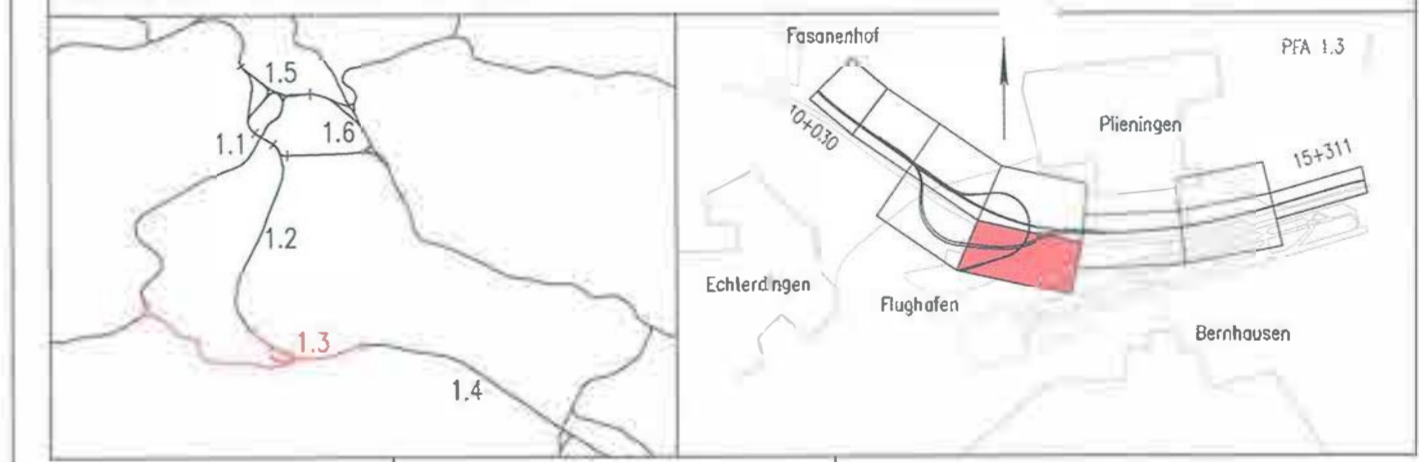

Geographische Codierung		Blattschnittcodierung		Organisatorische Codierung			
1.3	0200	4813	1A-18	P	I	v	q
PFA	Baub Abschnitt	Blattschnitt	Streckennummer	Bezirk	Phase	Planzeichen	C Gewerk
Bauherr		Projektsteuerung		Planer – bearbeitet im Auftrag der DB Projekt Stuttgart-Ulm GmbH			
DB Netz AG Bahnenverwaltung Großprojekte Süd Theodor-Heuss-Allee 7 50469 Frankfurt (M) Tel. 069 / 265 - 0 Fax 069 / 265 - 31085		Dress & Sommer Infra Consult & Management GmbH Ludwigsplatz 2 70173 Stuttgart Tel. 07 11 / 22 29 33 - 10 Fax 07 11 / 22 29 33 - 90		OBERMEYER Stuttgart, 28.06.2016 Tel. 0711 / 66 909 - 0 Fax 0711 / 66 909 - 99		SPIEKERMANN Stuttgart, 28.06.2016 gez. ppa Lederhofer Stuttgart, +49-09-2943	

<p>Schnitt Gleisplanung Flughafentunnel km ~2.2+77 (Achse 310R) – km ~2.2+54 (Achse 310L)</p>		Datum	Name								
		gezeichnet	08/11	Tröppner							
<p>"Urheberschutz" – Alle Rechte bei der DB Projekt Stuttgart-Ulm GmbH</p>		bearbeitet	08/11	Kuhn							
		geprüft	09/13	Wagner							
<p>Maßstab</p>		1:250									
<p>Änderungsvermerke</p> <table border="1"> <thead> <tr> <th>Index</th> <th>Inhalt</th> <th>Datum</th> <th>Name</th> </tr> </thead> <tbody> <tr> <td>B</td> <td>Beschluss PFA 1.3a</td> <td>28.06.2016</td> <td>pas 11 - sch. Wer</td> </tr> </tbody> </table>		Index	Inhalt	Datum	Name	B	Beschluss PFA 1.3a	28.06.2016	pas 11 - sch. Wer	<p>Freigabe DB Projekt Stuttgart-Ulm GmbH</p> <p>gez. i.V. Sebode gez. i.V. Jacobi </p> <p>Datum: Stuttgart, +49-09-2943 28.06.2016</p>	
Index	Inhalt	Datum	Name								
B	Beschluss PFA 1.3a	28.06.2016	pas 11 - sch. Wer								
<p>Genehmigung</p> <table border="1"> <tr> <td>Datum</td> <td>Unterschrift</td> </tr> <tr> <td></td> <td></td> </tr> </table> <p>Planungsrechtliche Zulassungsentscheidung erteilt am 14. Juli 2016 59190-591ppw018-2300#001 Eisenbahn-Bundesamt, Außenstelle Karlsruhe/Stuttgart Im Auftrag Runge</p>		Datum	Unterschrift			<p>Ersatz für Plan-Nr. _____ Phase _____ Index _____</p> <p>Ersatz durch _____</p> <p>Plan-Nr. _____</p> <p>Anlage Planfeststellungsunterlagen</p> <p>Anlage 6.2</p> <p>Blatt 11A von 11</p>					
Datum	Unterschrift										