



Umgestaltung des Bahnknotens Stuttgart
Ausbau- und Neubaustrecke Stuttgart - Augsburg
Bereich Stuttgart-Wendlingen mit Flughafenanbindung

Planfeststellungsabschnitt 1.3 Filderbereich mit Flughafenanbindung, Teilabschnitt 1.3a
Bauabschnitt km 10+030 - km 15+311

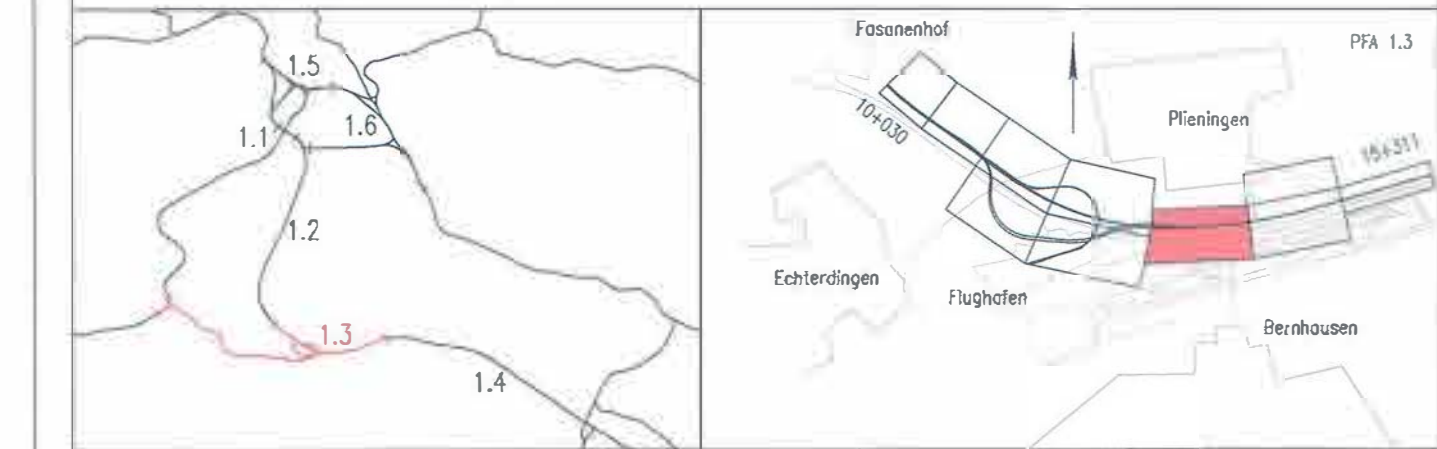

Geographische Codierung 1.3 04 00		Blattschnittcodierung 4 8 1 3 I C - 4		Organisatorische Codierung P I v q V R 0 1 0 B																	
PFA Bauabschnitt		Blattschnitt		Streckennummer		Bezirk		Phase		Planzeichen		Gewe.k		Ebene		Planinhalt		Index			
Bauherr DB Netz AG Bauherrenvertretung Großprojekte Süd Theodor-Heuss-Allee 7 60489 Frankfurt (AM) Tel. 069 / 265 - 0 Fax 069 / 265 - 31085		Projektsteuerung Drees & Sommer Julia Cosset & Management GmbH Ludwigshafenstraße 2 70173 Stuttgart Tel. 07 11 / 22 29 33 - 10 Fax 07 11 / 22 29 33 - 90		Planer - bearbeitet im Auftrag der DB Projekt Stuttgart-Ulm GmbH		Ingenieurgesellschaft Stuttgart 21 - PFA 1.3		L. OBERMEYER Stuttgart, 28.06.2016 Tel. 07 11 / 66 909 - 0 Fax 07 11 / 66 909 - 99		S. SPIEKERMANN Stuttgart, 28.06.2016 Tel. 07 11 / 66 909 - 0 Fax 07 11 / 66 909 - 99		gez. ppa Lederhofer		Stuttgart, 16.09.2013							

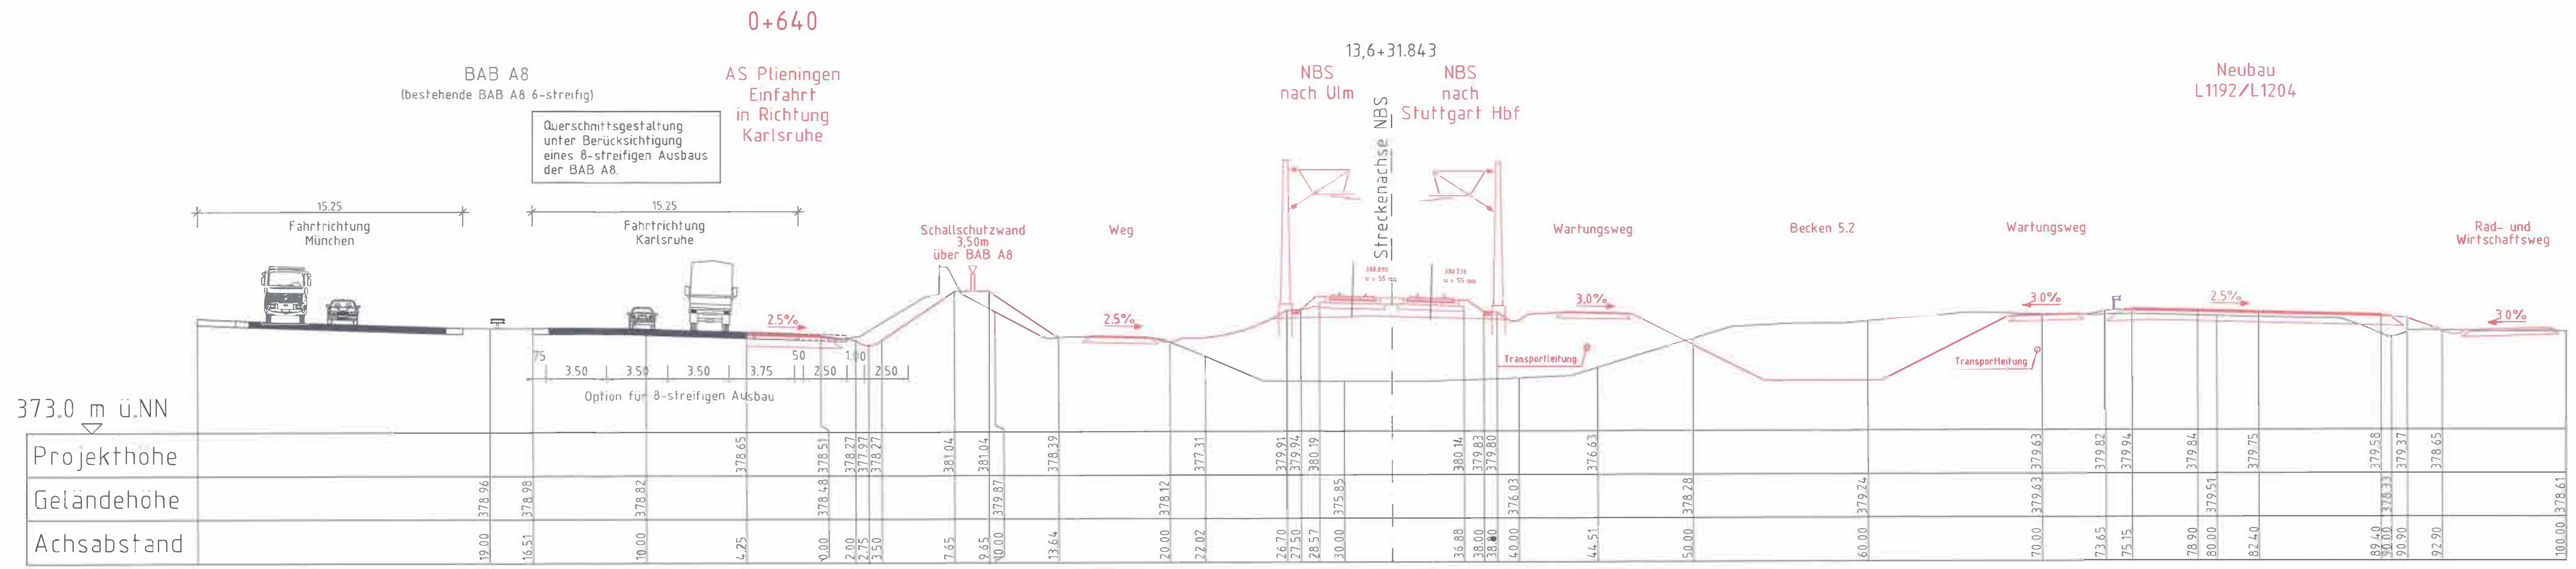

Straßenplanung

Querschnitt AS Ploeningen

Einfahrrampe in Ri. Karlsruhe

km 0+640

gezeichnet	03/13	Do
bearbeitet	03/13	Do
geprüft	09/13	Gei

Maßstab: **1:200**

"Urheberschutz" - Alle Rechte bei der DB Projekt Stuttgart-Ulm GmbH

Freigabe DB Projekt Stuttgart-Ulm GmbH

gez. i.V. Schade gez. i.V. Jacobi *Leskivar*

Datum: Stuttgart, 16.09.2013 28.06.2016

Ersatz für Plan-Nr. Phase Index

Ersetzt durch Plan-Nr.

Anlage Planfeststellungsunterlagen

Anlage **6.4**

Blatt **3 A** von **8**

Planungsrechtliche Zulassungsentscheidung erteilt am 14. Juli 2016

59190-591ppw/018-2300#001

Eisenbahn-Bu ausm.

Außenstelle Karlsruhe, Stuttgart

Im Auftrag *Runge*

Unterschrift