



Umgestaltung des Bahnknotens Stuttgart

Ausbau- und Neubaustrecke Stuttgart – Augsburg
Bereich Stuttgart–Wendlingen mit Flughafenanbindung

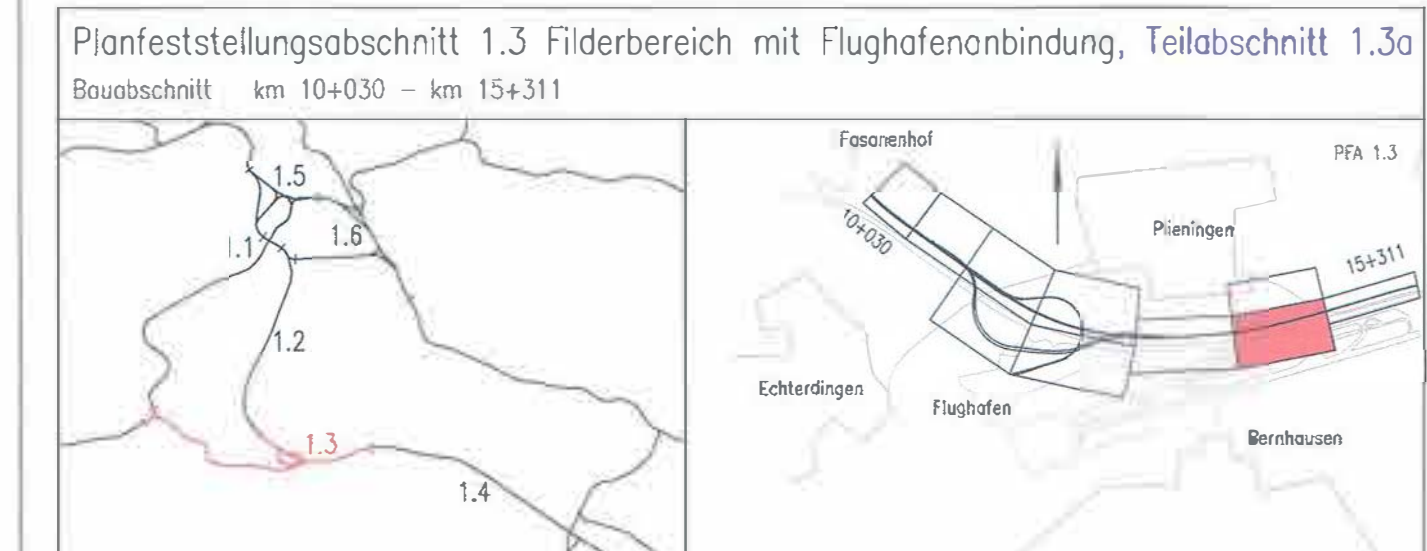

Geographische Codierung PFA Bauabschnitt Blattschnitt 1.3 0 4 0 0		Blattschnittcodierung Streckennummer Bezirk 4 8 1 3 I D - 4		Organisatorische Codierung Phose Planzeichen Gewerk Ebene Planinhalt Index P I v q V R 1 1 0 B			
Bauherr DB Netz AG Bauherrenvertretung Großprojekte Süd Theodor-Heuss-Allee 7 60489 Frankfurt (M) Tel. 069 / 265 - 0 Fax 069 / 265 - 31085		Projektsteuerung Drees & Sommer Infra Consult & Management GmbH Lautenschlagerstraße 2 70173 Stuttgart Tel. 07 11 / 22 29 33 - 10 Fax 07 11 / 22 29 33 - 90		Ploner – bearbeitet im Auftrag der DB Projekt Stuttgart-Ulm GmbH Ingenieurgesellschaft Stuttgart 21 - PFA 1.3 			

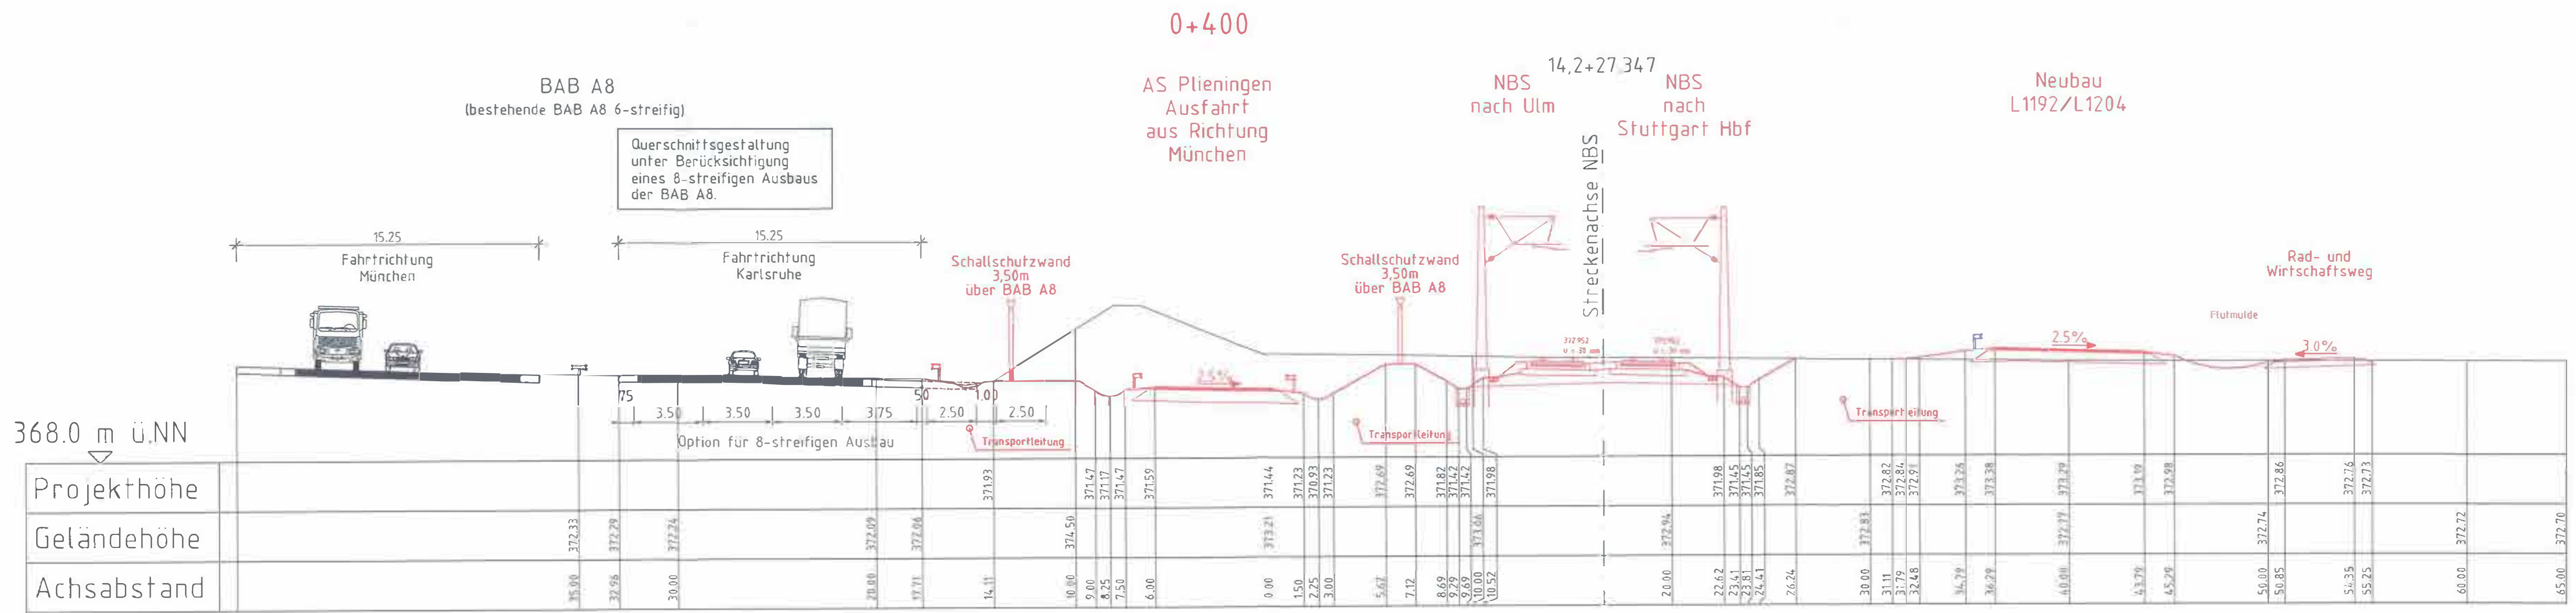

Straßenplanung Querschnitt AS Pieningen Ausfahrrampe aus Ri. München km 0+400

„Urheberschutz“ – Alle Rechte bei der DB Projekt Stuttgart–Ulm GmbH

gezeichnet	03/13	Do
bearbeitet	03/13	Do
geprüft	09/13	Gei

Maßstab
1:200

Freigabe DB Projekt Stuttgart–Ulm GmbH
 gez. i.V. Schode gez. i.V. Jacobi
 Datum: Stuttgart, +6.09.2013 28.06.2016

Ersatz für Plan-Nr.
 Ersetzt durch
 Plan-Nr.

Anlage Planfeststellungsunterlagen
Anlage 6.4
 Blatt **5** von **8**

**Planungsrechtliche
Zulassungsentscheidung**
 erteilt am 14. Juli 2016
 59190-591ppw/018/200/001
 Eisenbahn-Bundesamt
 Außenstelle Karlsruhe