


Südumgehung Plieningen / Verlegung L 1204

RQ 10,5

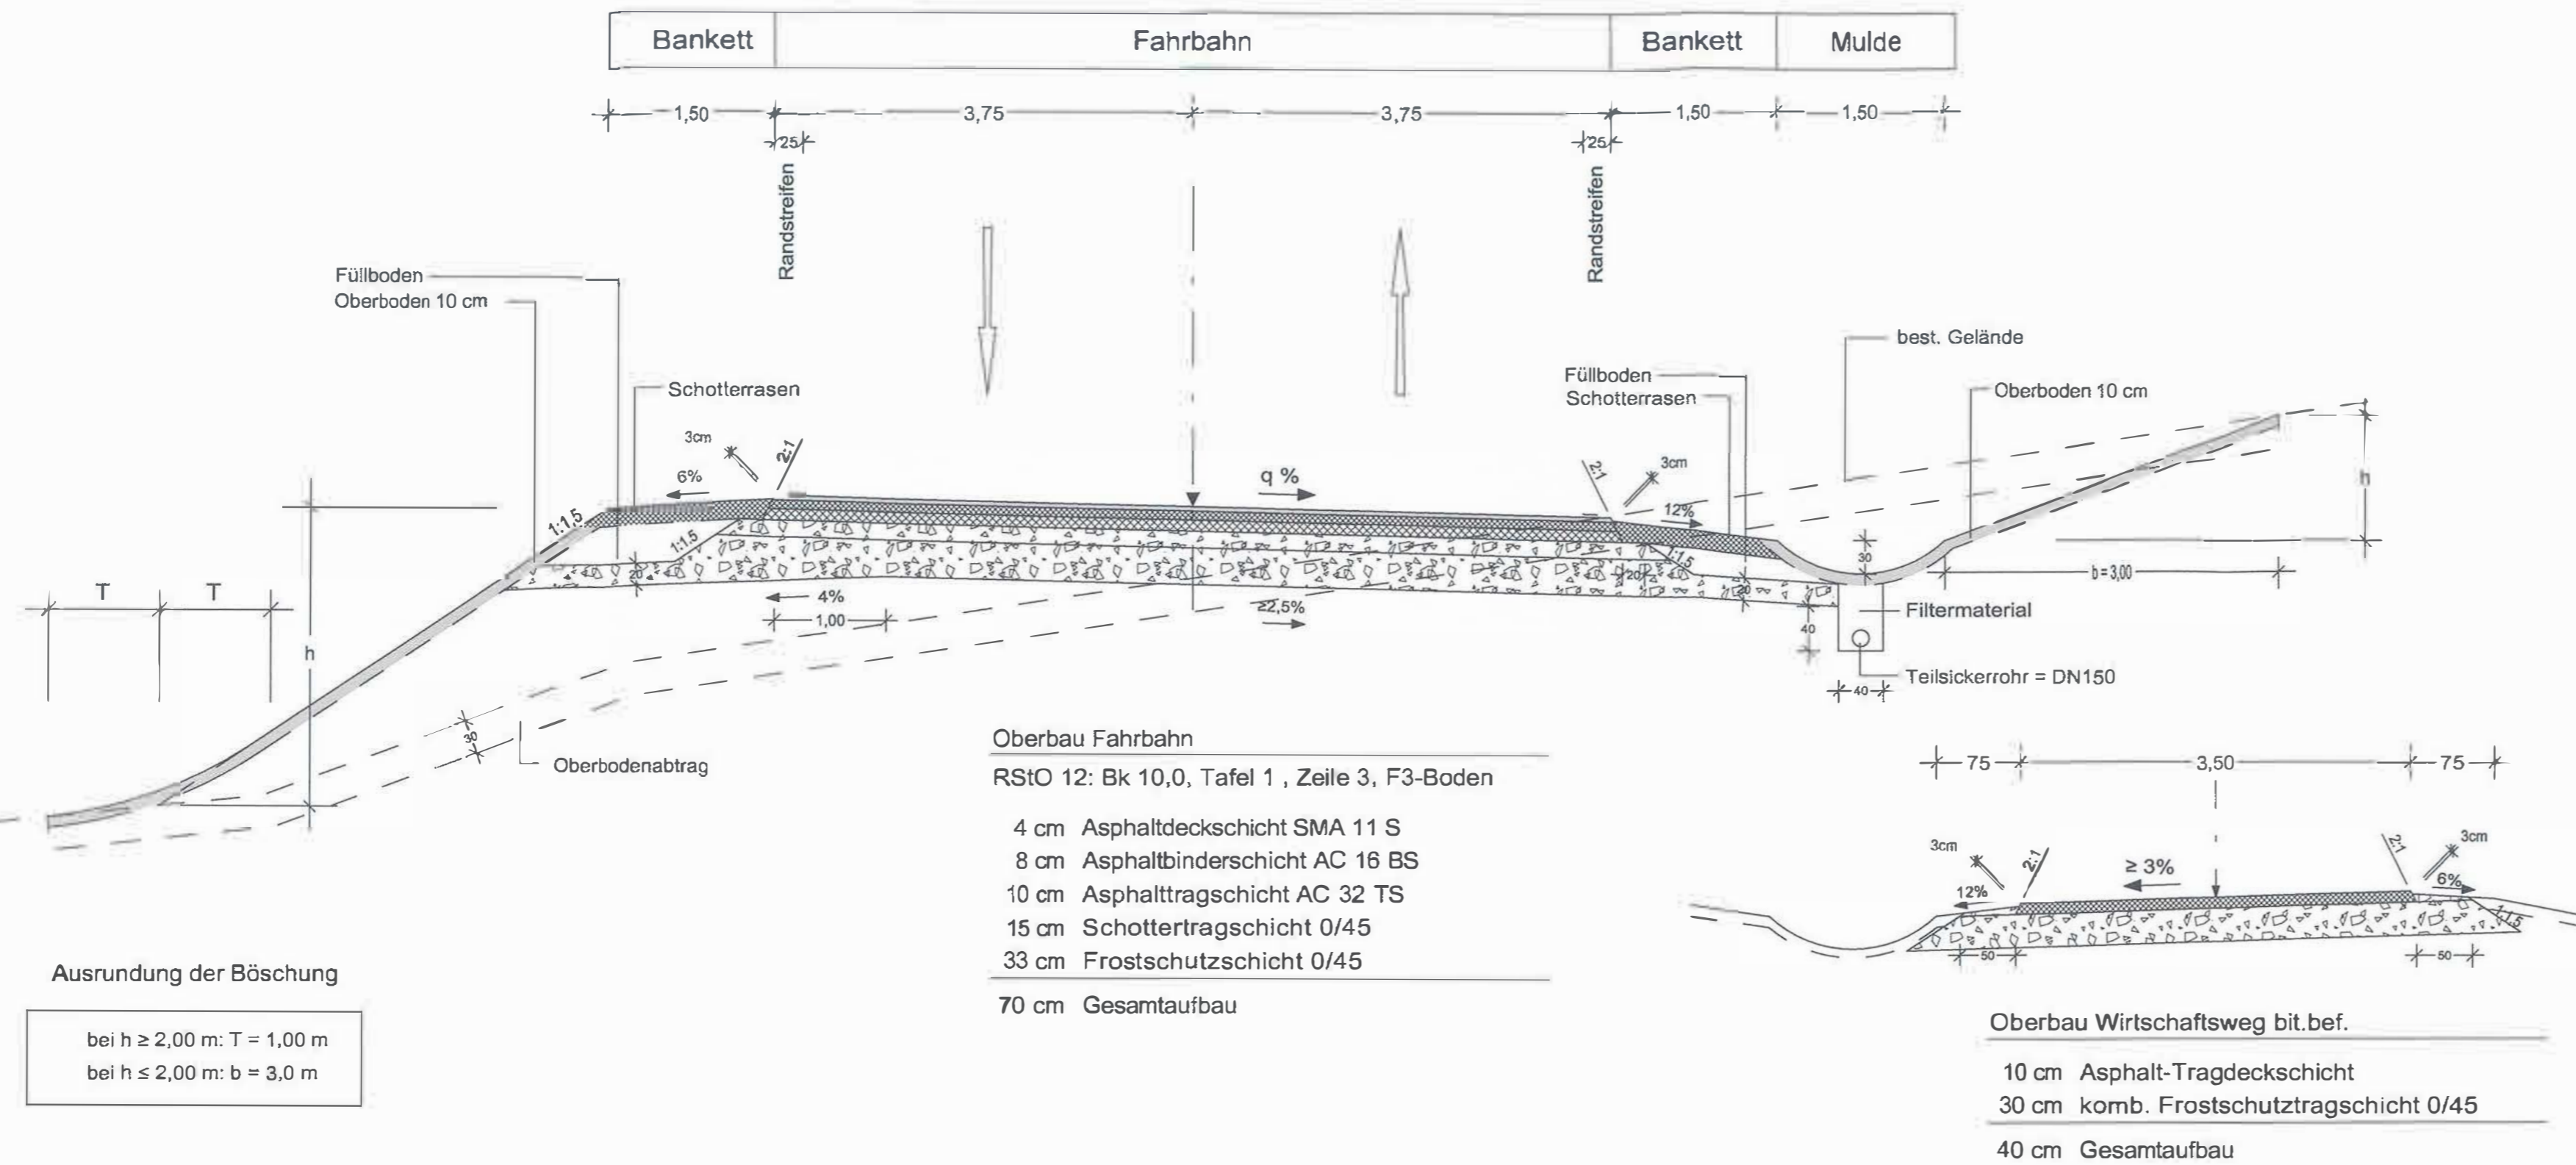

gemeinsame PLANFESTSTELLUNG

- Stuttgart 21 PFA 1.3 Filderbereich mit Flughafenanbindung
- Südumgehung Plieningen

Straßenbauverwaltung Baden-Württemberg Regierungspräsidium Stuttgart		Straße: L 1192 / L 1204 Streckenabschnitt: Südumgehung Plieningen	
Abt. 4 - Straßenwesen und Verkehr -			
NSI-SAP-PS-PSP-Element V.2141.L1192.N03			
von Netznoten 7 3 2 1 0 9 0		nach Netznoten 7 3 2 1 0 8 1	

Planfeststellungsabschnitt 1.3 Filderbereich mit Flughafenanbindung, Teilabschnitt 1.3a
 Bauabschnitt km 10+030 - km 15+311

Geographische Codierung 1.3 04 00	Blattschnittcodierung 4813 LC-4	Organisatorische Codierung P IV q VR 6 1 0
Bauherr DB Netz AG Bauleitungsverkehr Großprojekte Süd Theodor-Heuss-Allee 7 60489 Frankfurt (M) Tel. 069 / 265 - 0 Fax 069 / 265 - 31085	Projektsteuerung Drose & Sommer Infra Consult & Management GmbH Lauferschwegerstraße 2 70173 Stuttgart Tel. 07 11 / 22 29 33 - 10 Fax 07 11 / 22 29 33 - 90	Planer - bearbeitet im Auftrag der DB Projekt Stuttgart-Ulm GmbH Ingenieurgesellschaft Stuttgart 21 - PFA 1.3 OBERMEYER SPEIKERMANN BEREICH INGENIEURE Tel. 07 11 / 66 508 - 0 Fax 07 11 / 66 509 - 99 Stuttgart, 15.09.2013

Straßenplanung Regelquerschnitt Südumgehung Plieningen / Verlegung L 1204 L 1192 / L 1204		Datum 03/13	Name Do
"Urheberschutz" - Alle Rechte beim Regierungspräsidium Stuttgart und bei der DB Projekt Stuttgart-Ulm GmbH		Datum 03/13	Name Do
Moßstab 1:50		Datum 09/13	Name Gei
Änderungsvermerke		Freigabe DB Projekt Stuttgart-Ulm GmbH RP Stuttgart gez. Holzwarth Datum: 16.09.2013	
Genehmigung Datum		Ersatz für Plan-Nr. Ersetz durch Plan-Nr.	
Planungsrechtliche Zulassungsentscheidung erteilt am 14. Juli 2016 59190-591pw/18-2300#001 Eisenbahn-Bundesamt, Außenstelle Karlsruhe/Stuttgart		Anlage Planfeststellungsunterlagen Anlage 6.4 Blatt 6 von 8	