


Umgestaltung des Bahnknotens Stuttgart

Ausbau- und Neubaustrecke Stuttgart – Augsburg
Bereich Stuttgart-Wendlingen mit Flughafenanbindung

Planfeststellungsabschnitt 1.3 Filderbereich mit Flughafenanbindung, Teilabschnitt 1.3a


Baubabschnitt km 10+030 – km 15+311

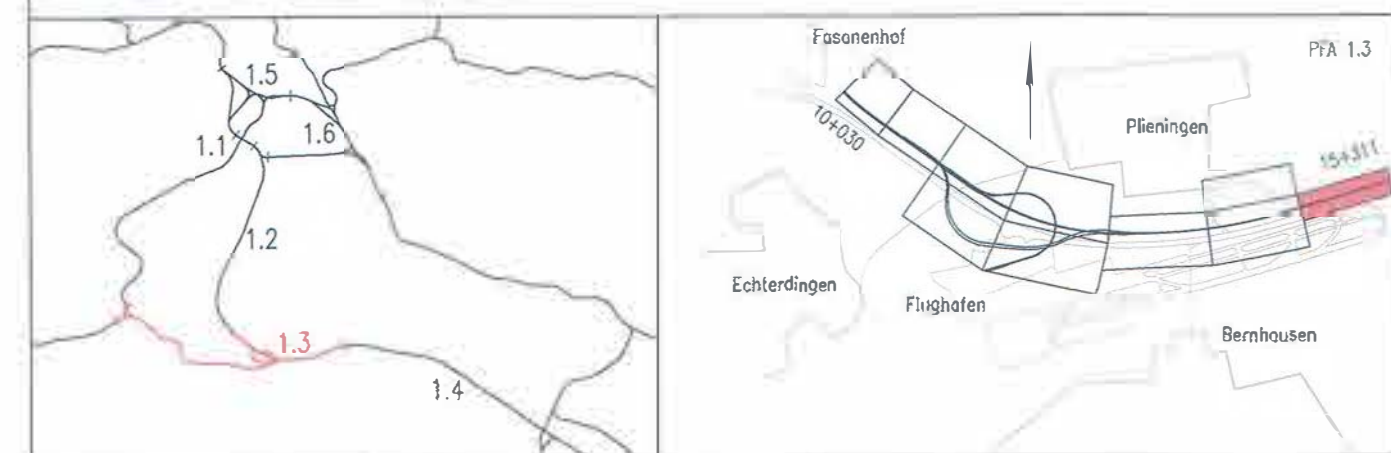

Geographische Codierung		Blattschnittcodierung		Organisatorische Codierung			
1.3	0400	4813	IE	P	I	v	q
Streckennummer	Bezirk	Phase	Planzeichen	Gewerk	Ebene	Planinhalt	Index

Bauherr	Projektsteuerung	Planer - bearbeitet im Auftrag der DB Projekt Stuttgart-Ulm GmbH
DB Netz AG Baufreizehrung Großprojekte Süd Diederich-Haus-Platz 7 60489 Frankfurt (M) Tel. 069 / 265 - 0 Fax 069 / 265 - 31055	Drees & Sinner Infra Consult & Management GmbH Lautenschlagerstraße 2 70173 Stuttgart Tel. 07 11 / 22 29 33 - 10 Fax 07 11 / 22 29 33 - 90	Ingenieurgesellschaft Stuttgart 21 - PFA 1.3 QBERMEYER Lautenschlagerstraße 31 70178 Stuttgart Tel. 07 11 / 66 909 - 0 Fax 07 11 / 66 909 - 99 SPIEKERMANN BERATUNGS INGENIEURGESELLSCHAFT Stuttgart, 16.09.2013

1,4+61.493

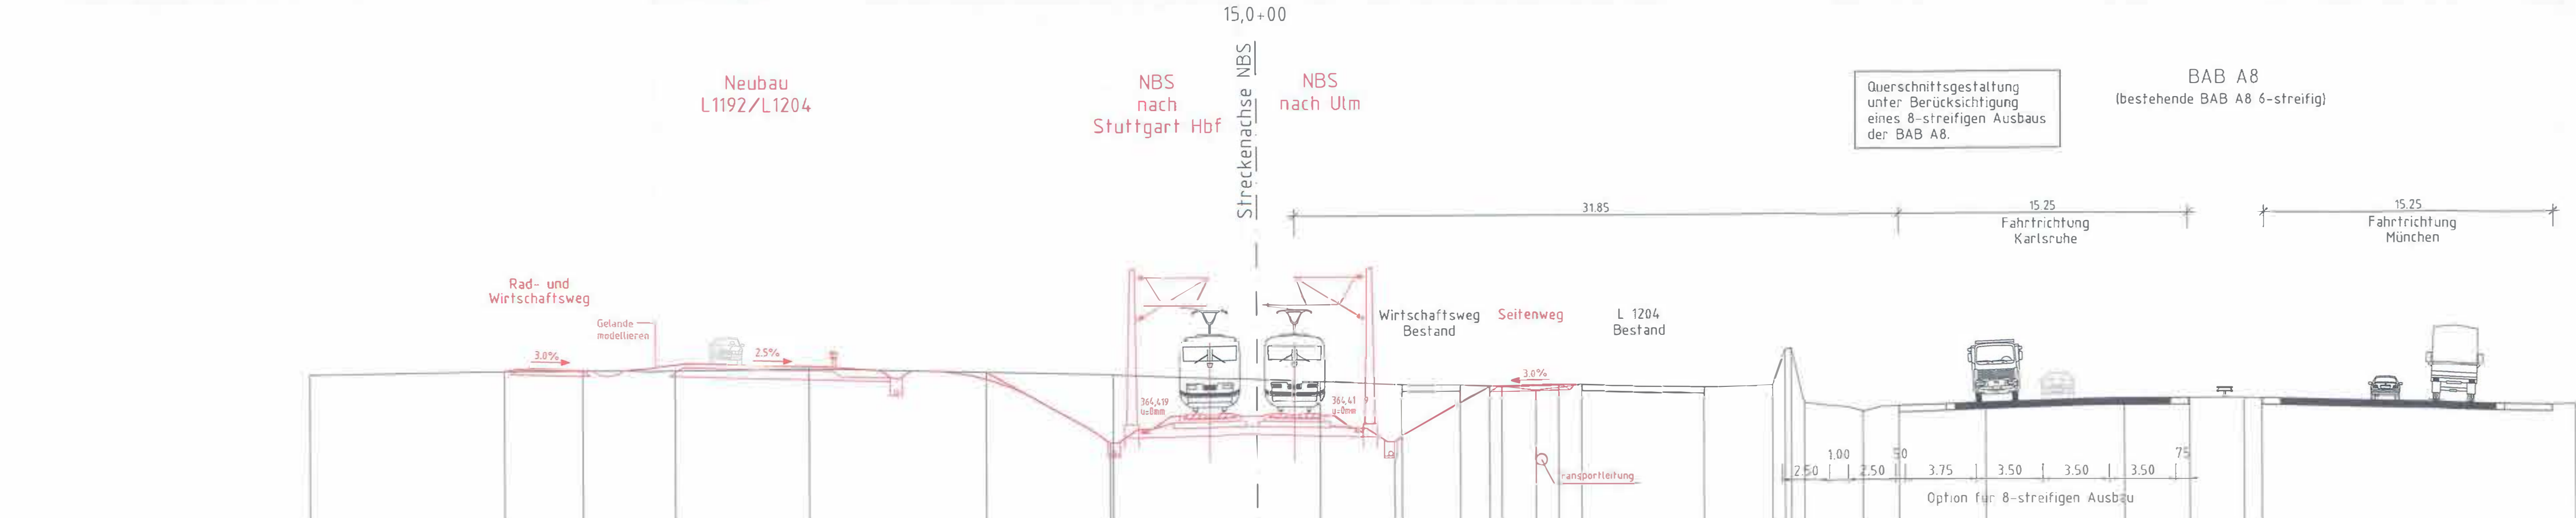

Projekthöhe	50.000	366.467	366.607	366.602	366.592	366.697	366.492	366.794	366.744	365.778	365.723	365.647	365.432	365.738	365.576	365.666	367.508	367.588	367.699	384.244	364.532	364.676	364.838	364.901	364.890	364.884			
Geländehöhe																													
Entfernung		39.722	335.580	30.679	23.629	14.287	7.750	7.394	3.348	7.750	7.444	10.717	12.265	12.905	14.707	15.905	17.111	21.549	27.104	27.824	28.162	28.845	31.094	33.847	38.416	45.720	49.105	52.014	53.963

Straßenplanung			Datum	Name
Querschnitt L1192/L1204			03/13	Do
km 1,4+61,493			03/13	Do
"Urheberschutz" - Alle Rechte bei der DB Projekt Stuttgart-Ulm GmbH			09/13	Gei
Maßstab			1:200	

Anderungsvermerke

Index	Änderungen	Datum	Name

Freigabe DB Projekt Stuttgart-Ulm GmbH
gez. i.V. Schwede M. Leskauer
Datum: Stuttgart, 16.09.2013

Ersatz für Plan-Nr. Phase Index
Ersatz durch Plan-Nr. Index

Anlage Planfeststellungsunterlagen
Anlage 6.4
Blatt 8 von 8

Planungsrechtliche
Zulassungsentscheidung
erteilt am 14. Juli 2016
5910-591ppw/018-2300#01
Eisenbahn-Bundesamt,
Außenstelle Karlsruhe/Stuttgart
Im Auftrag Runge

Unterschrift