



Legeplan

M 1:1000

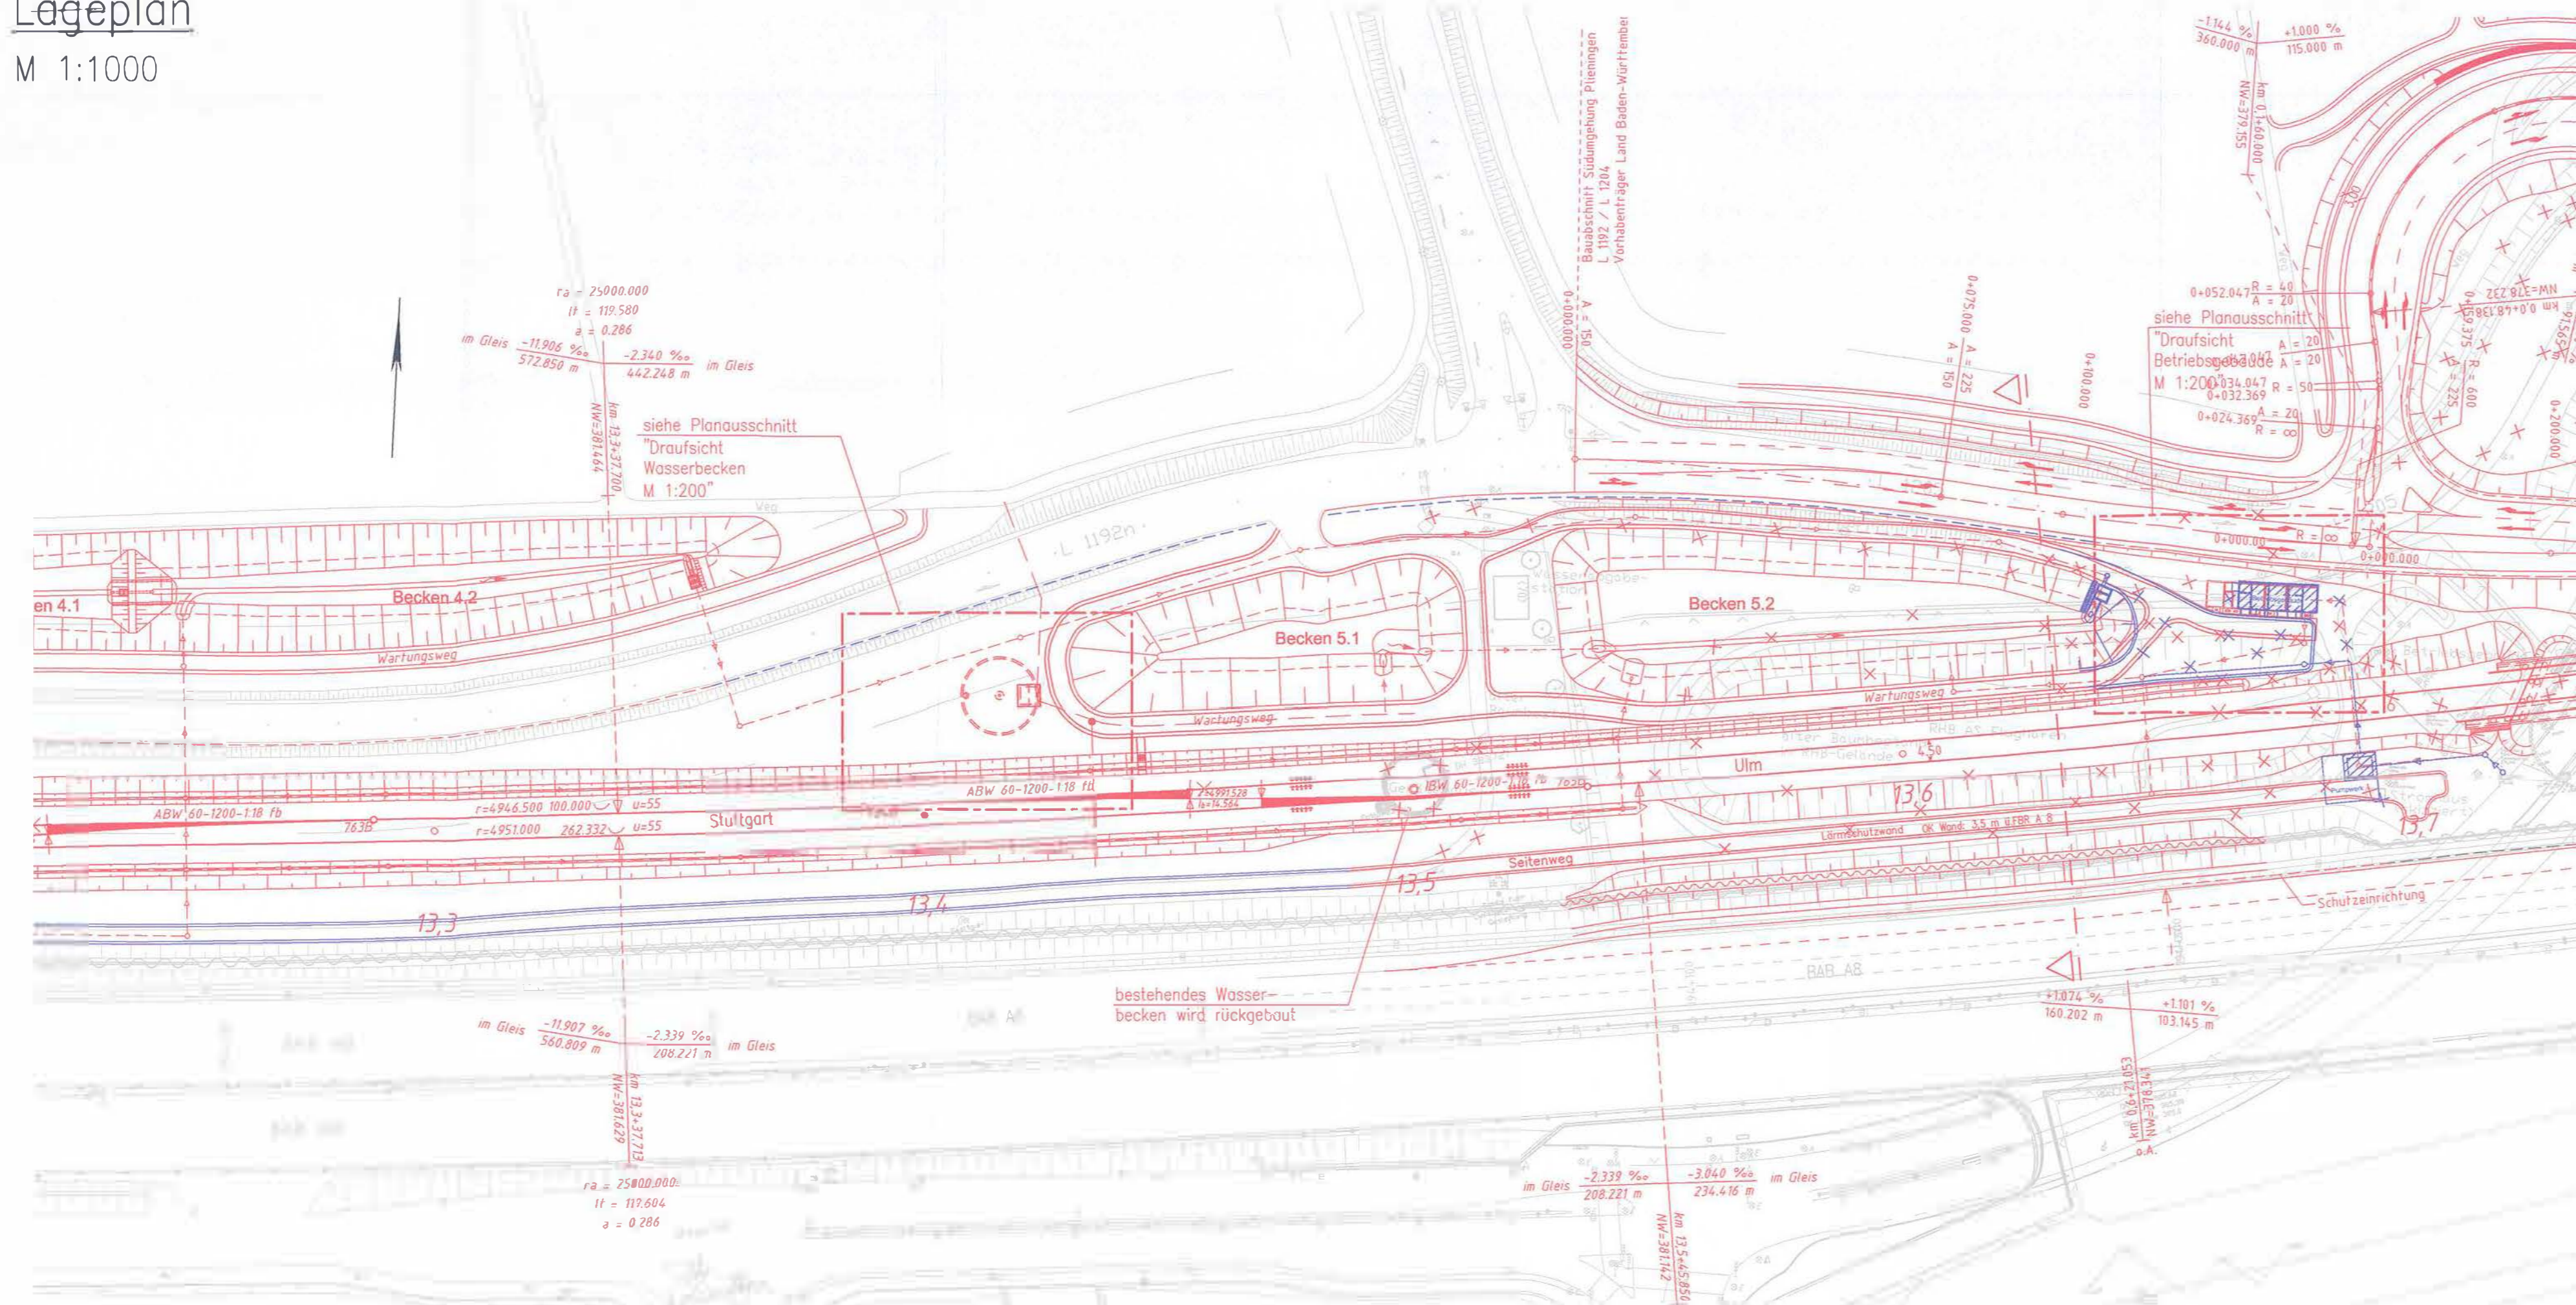


Draufsicht Wasserbecken

M 1:200

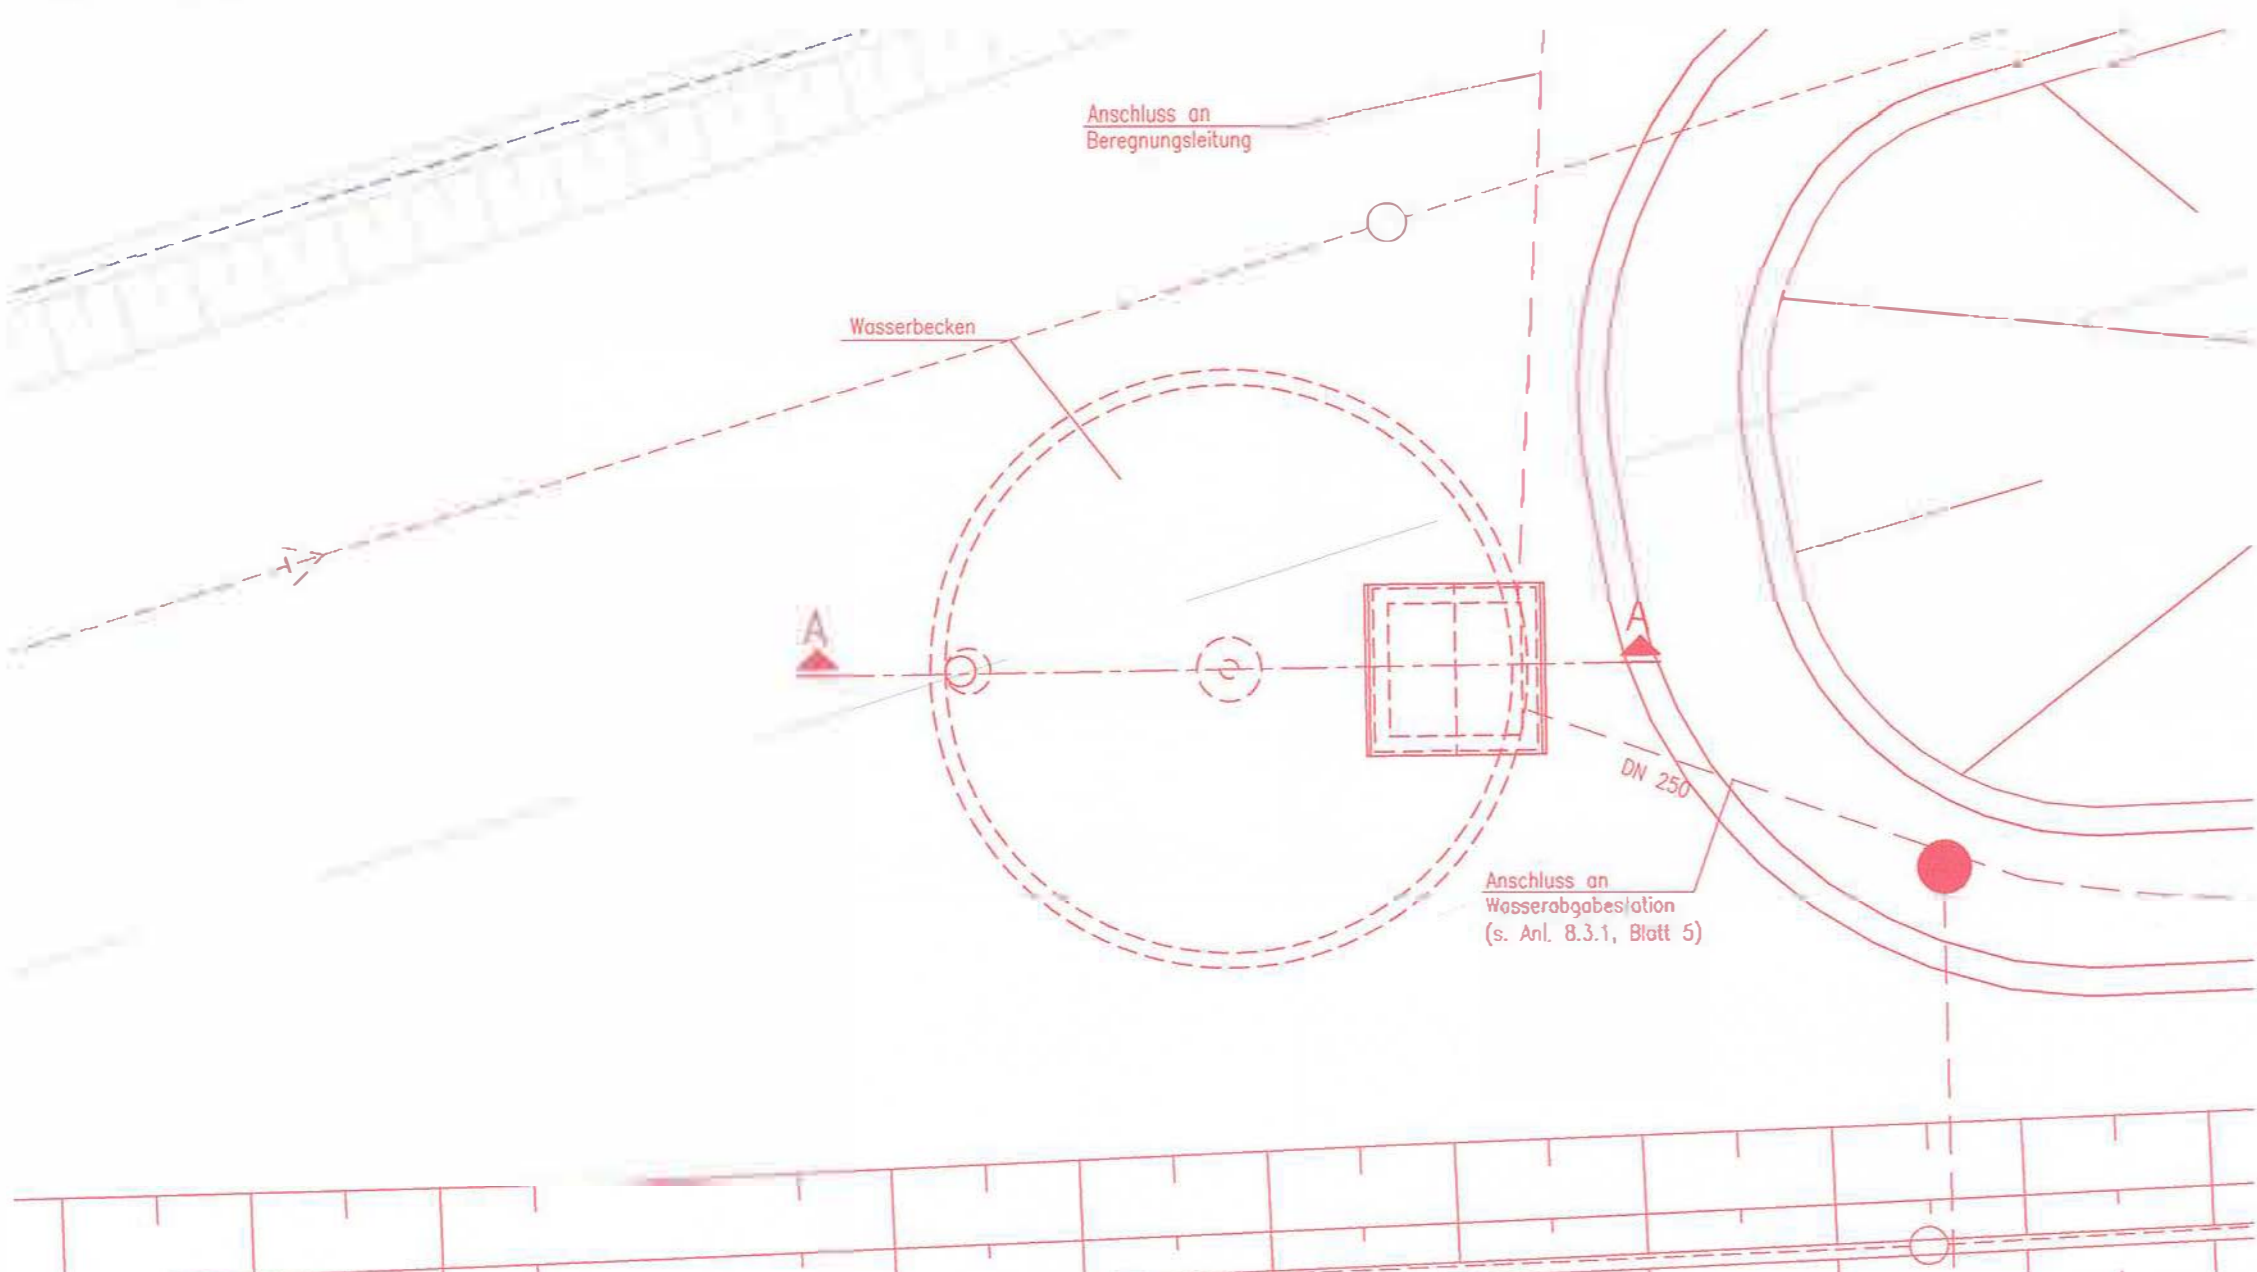


Draufsicht Betriebsgebäude

M 1:200

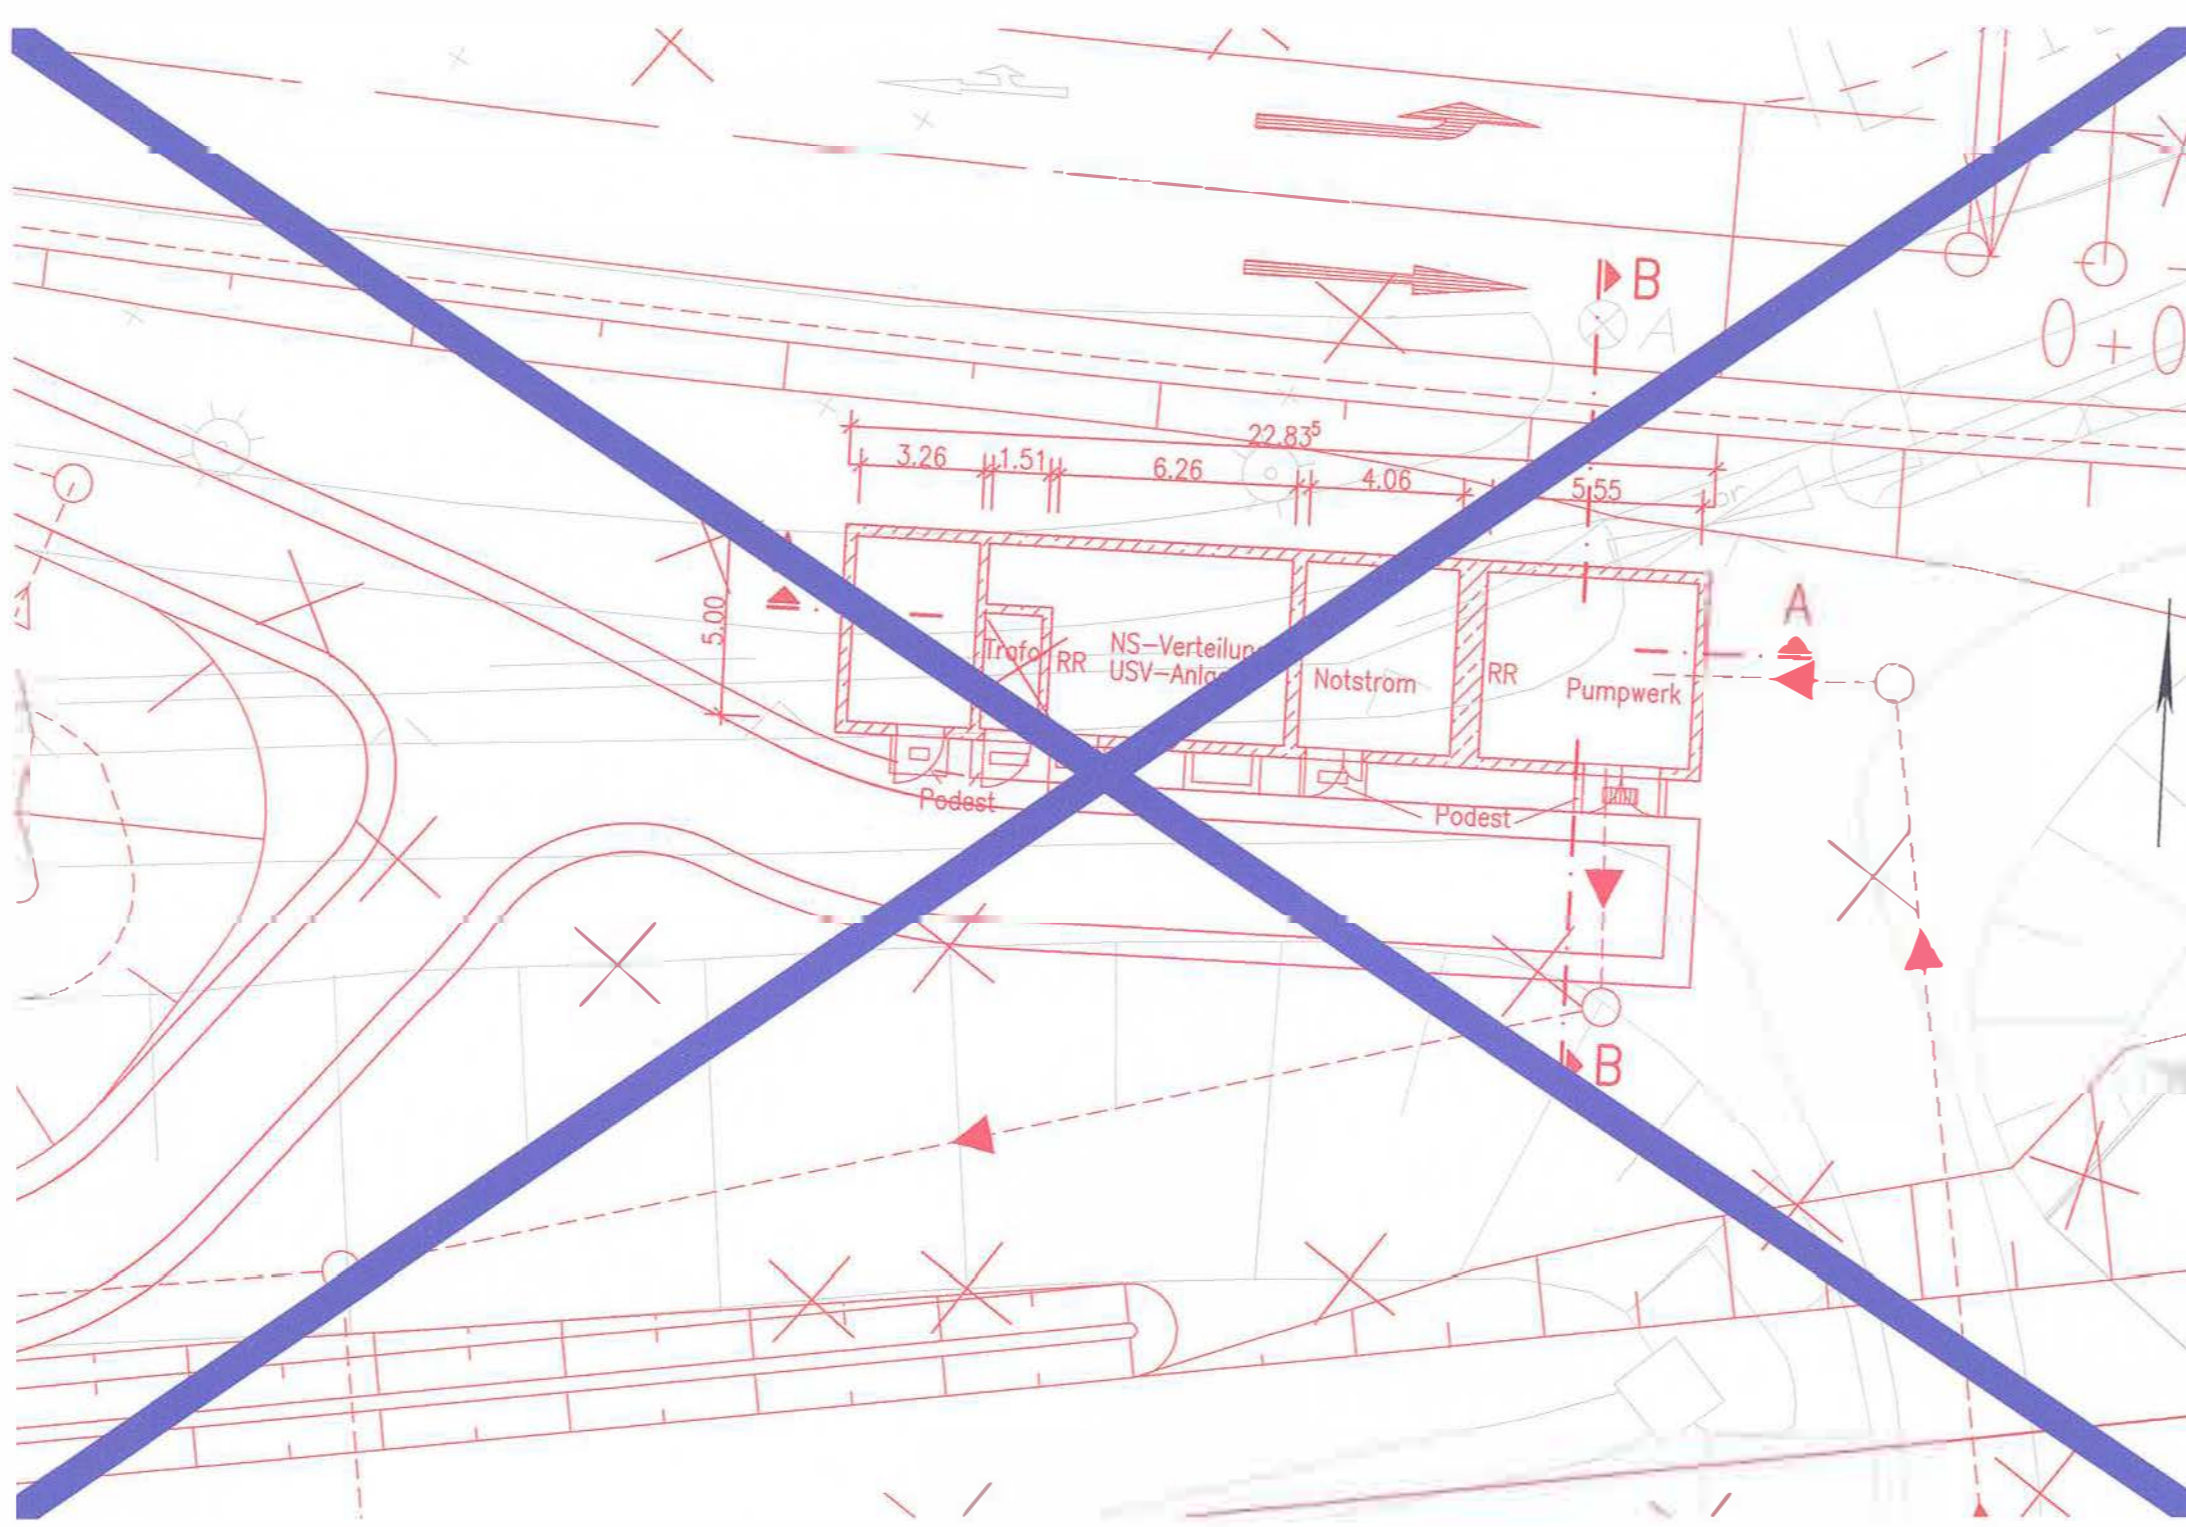


Schnitt A-A

M 1:100

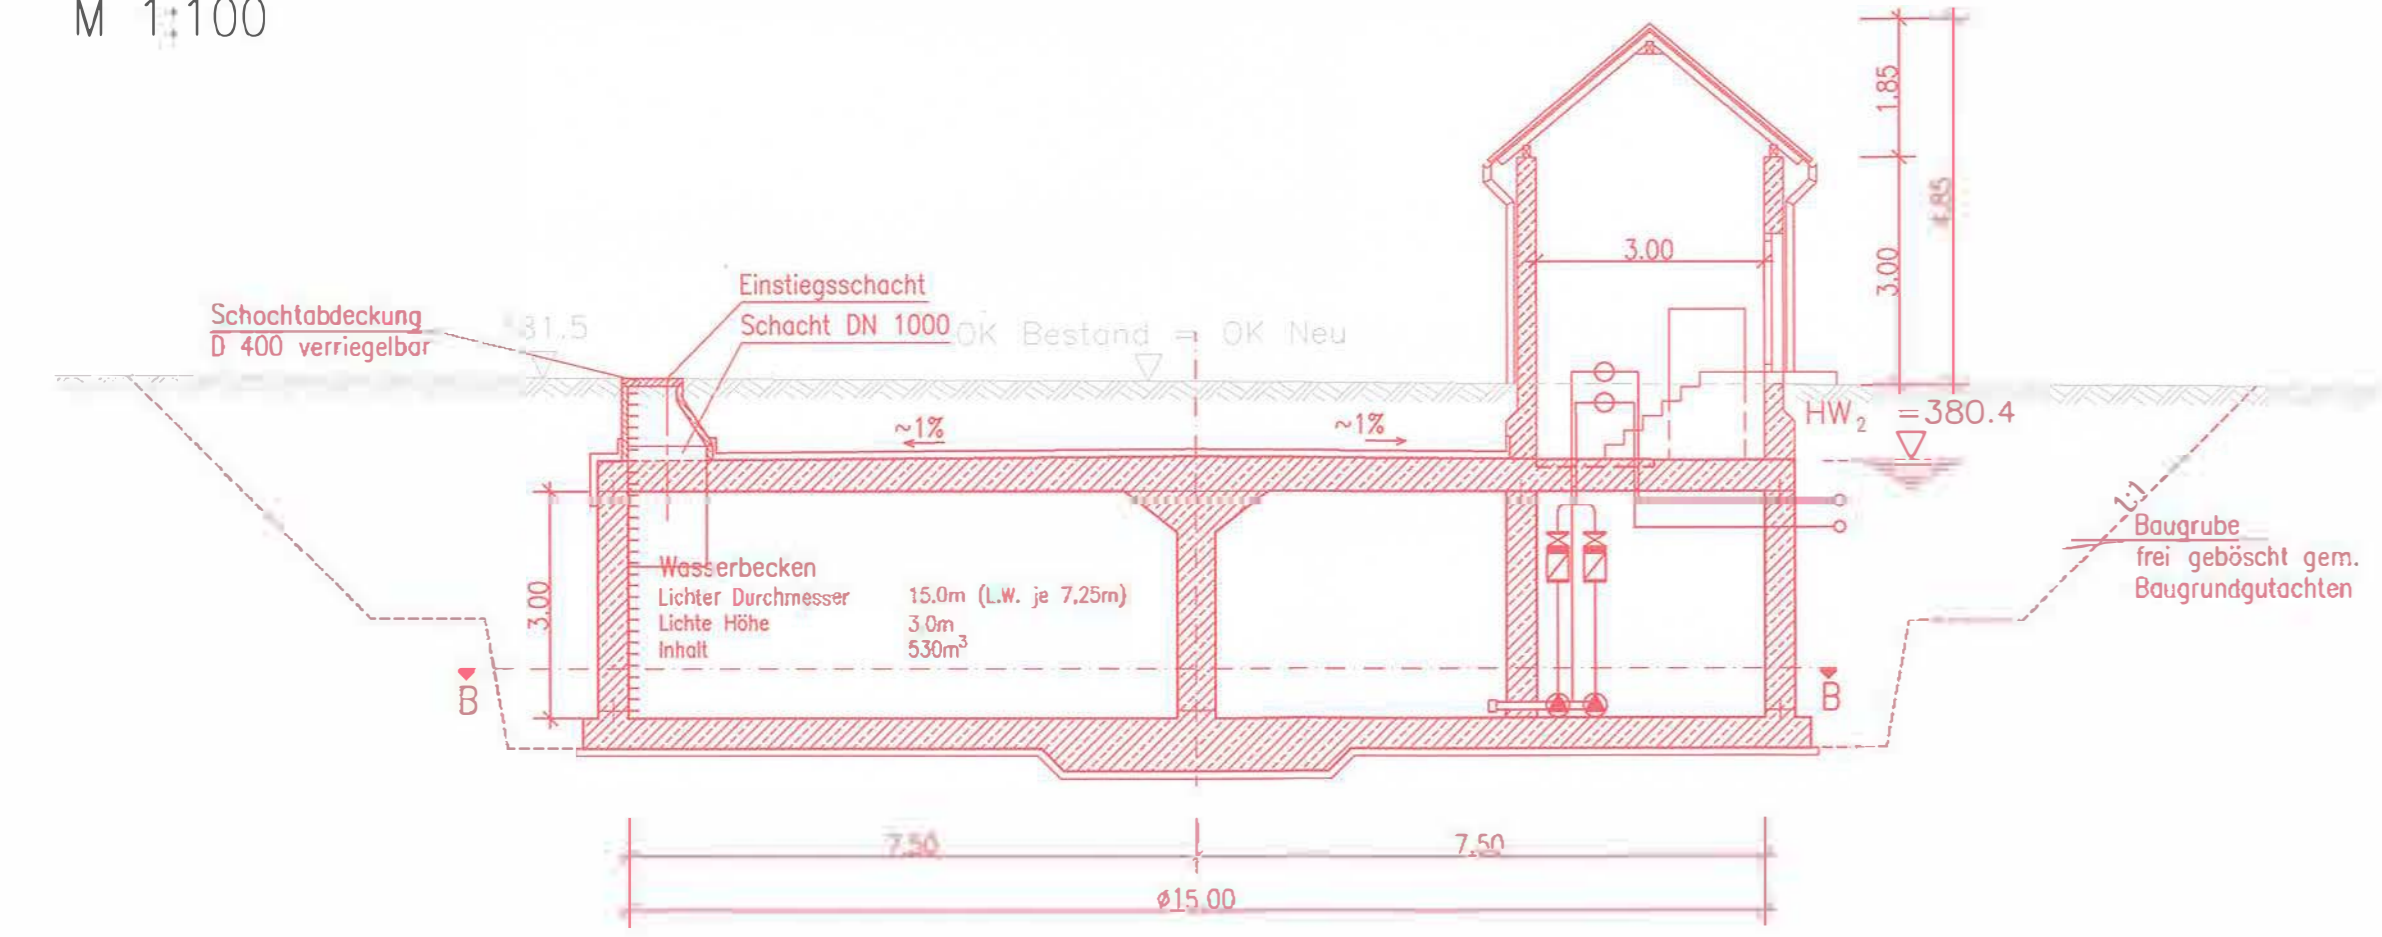


Schnitt B-B

M 1:100

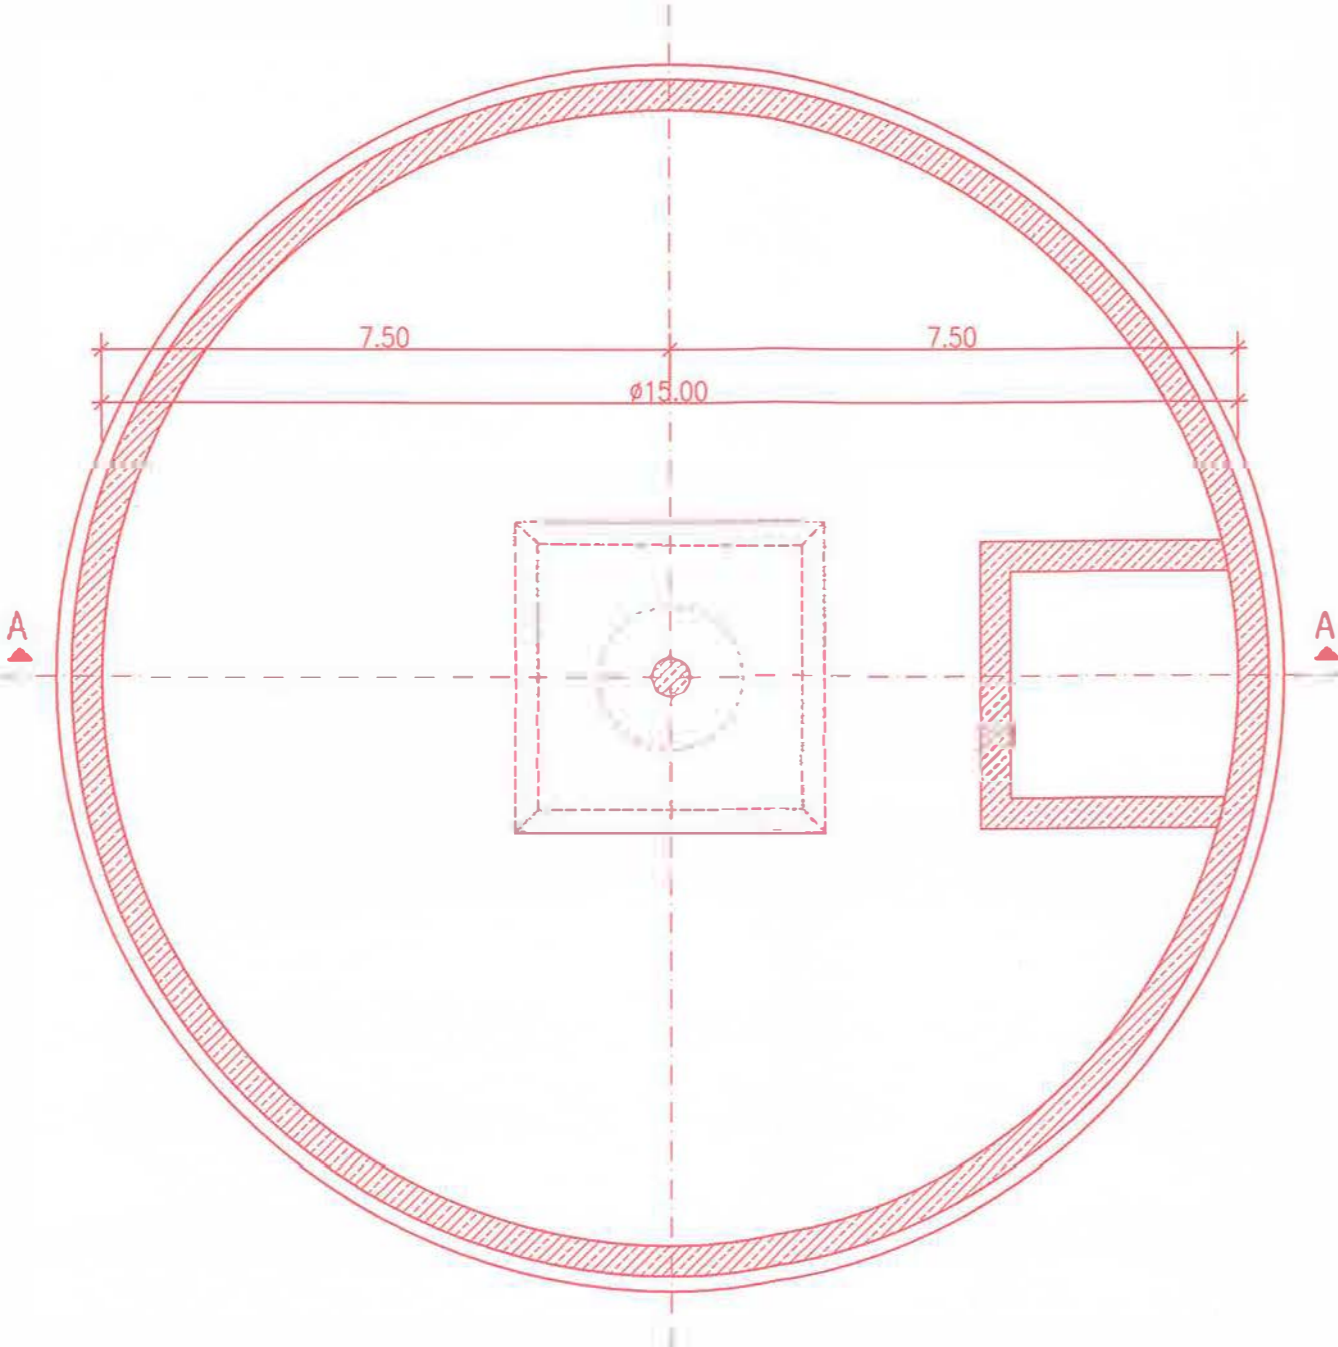


Schnitt A-A

M 1:100

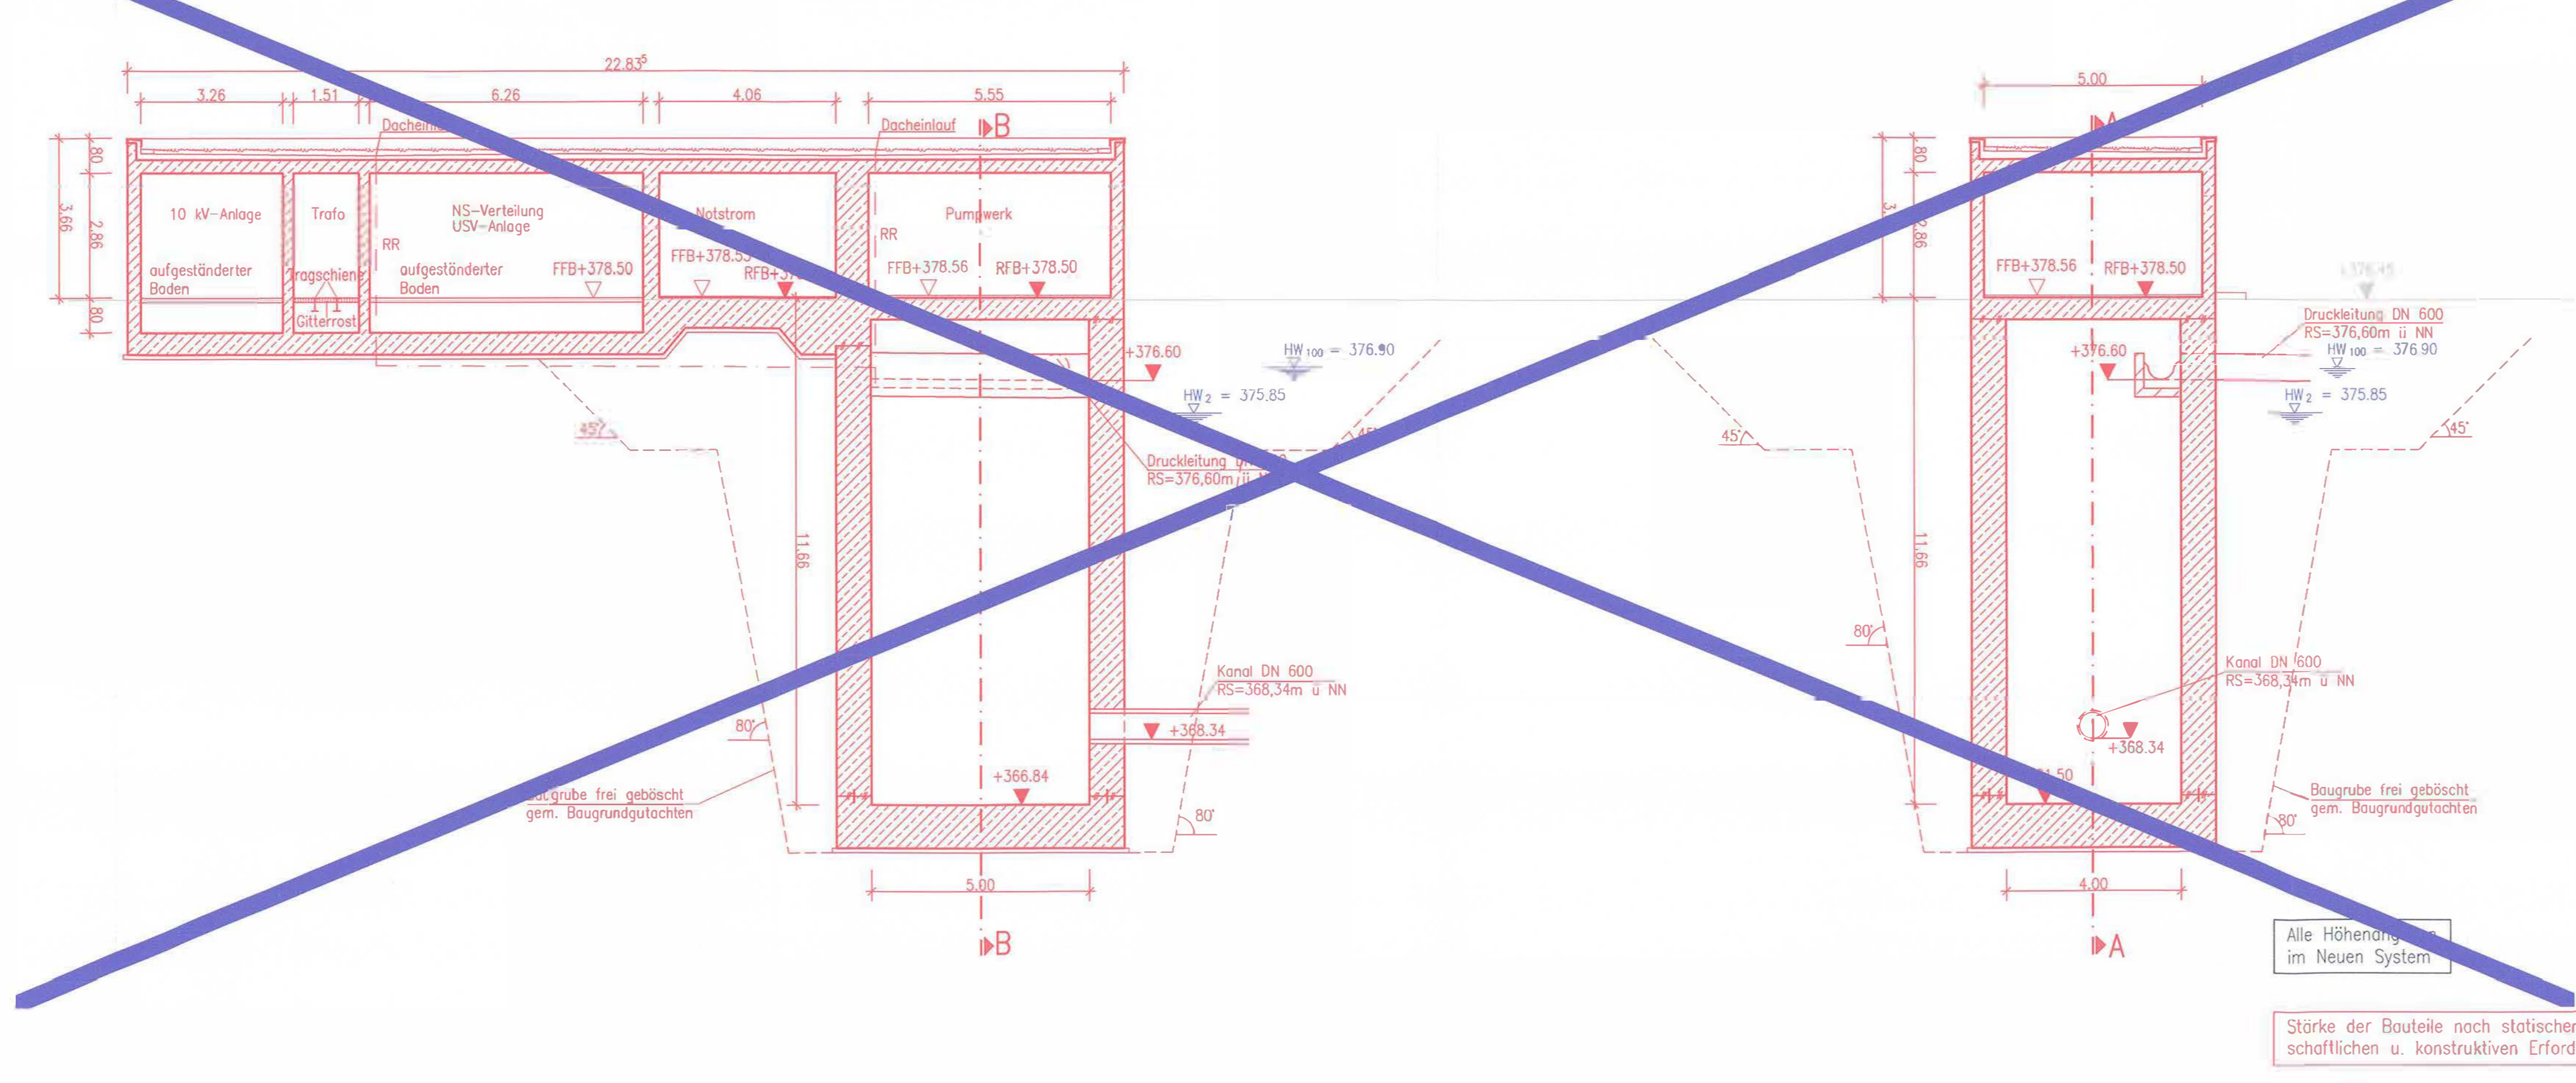


Schnitt C-C

M 1:50

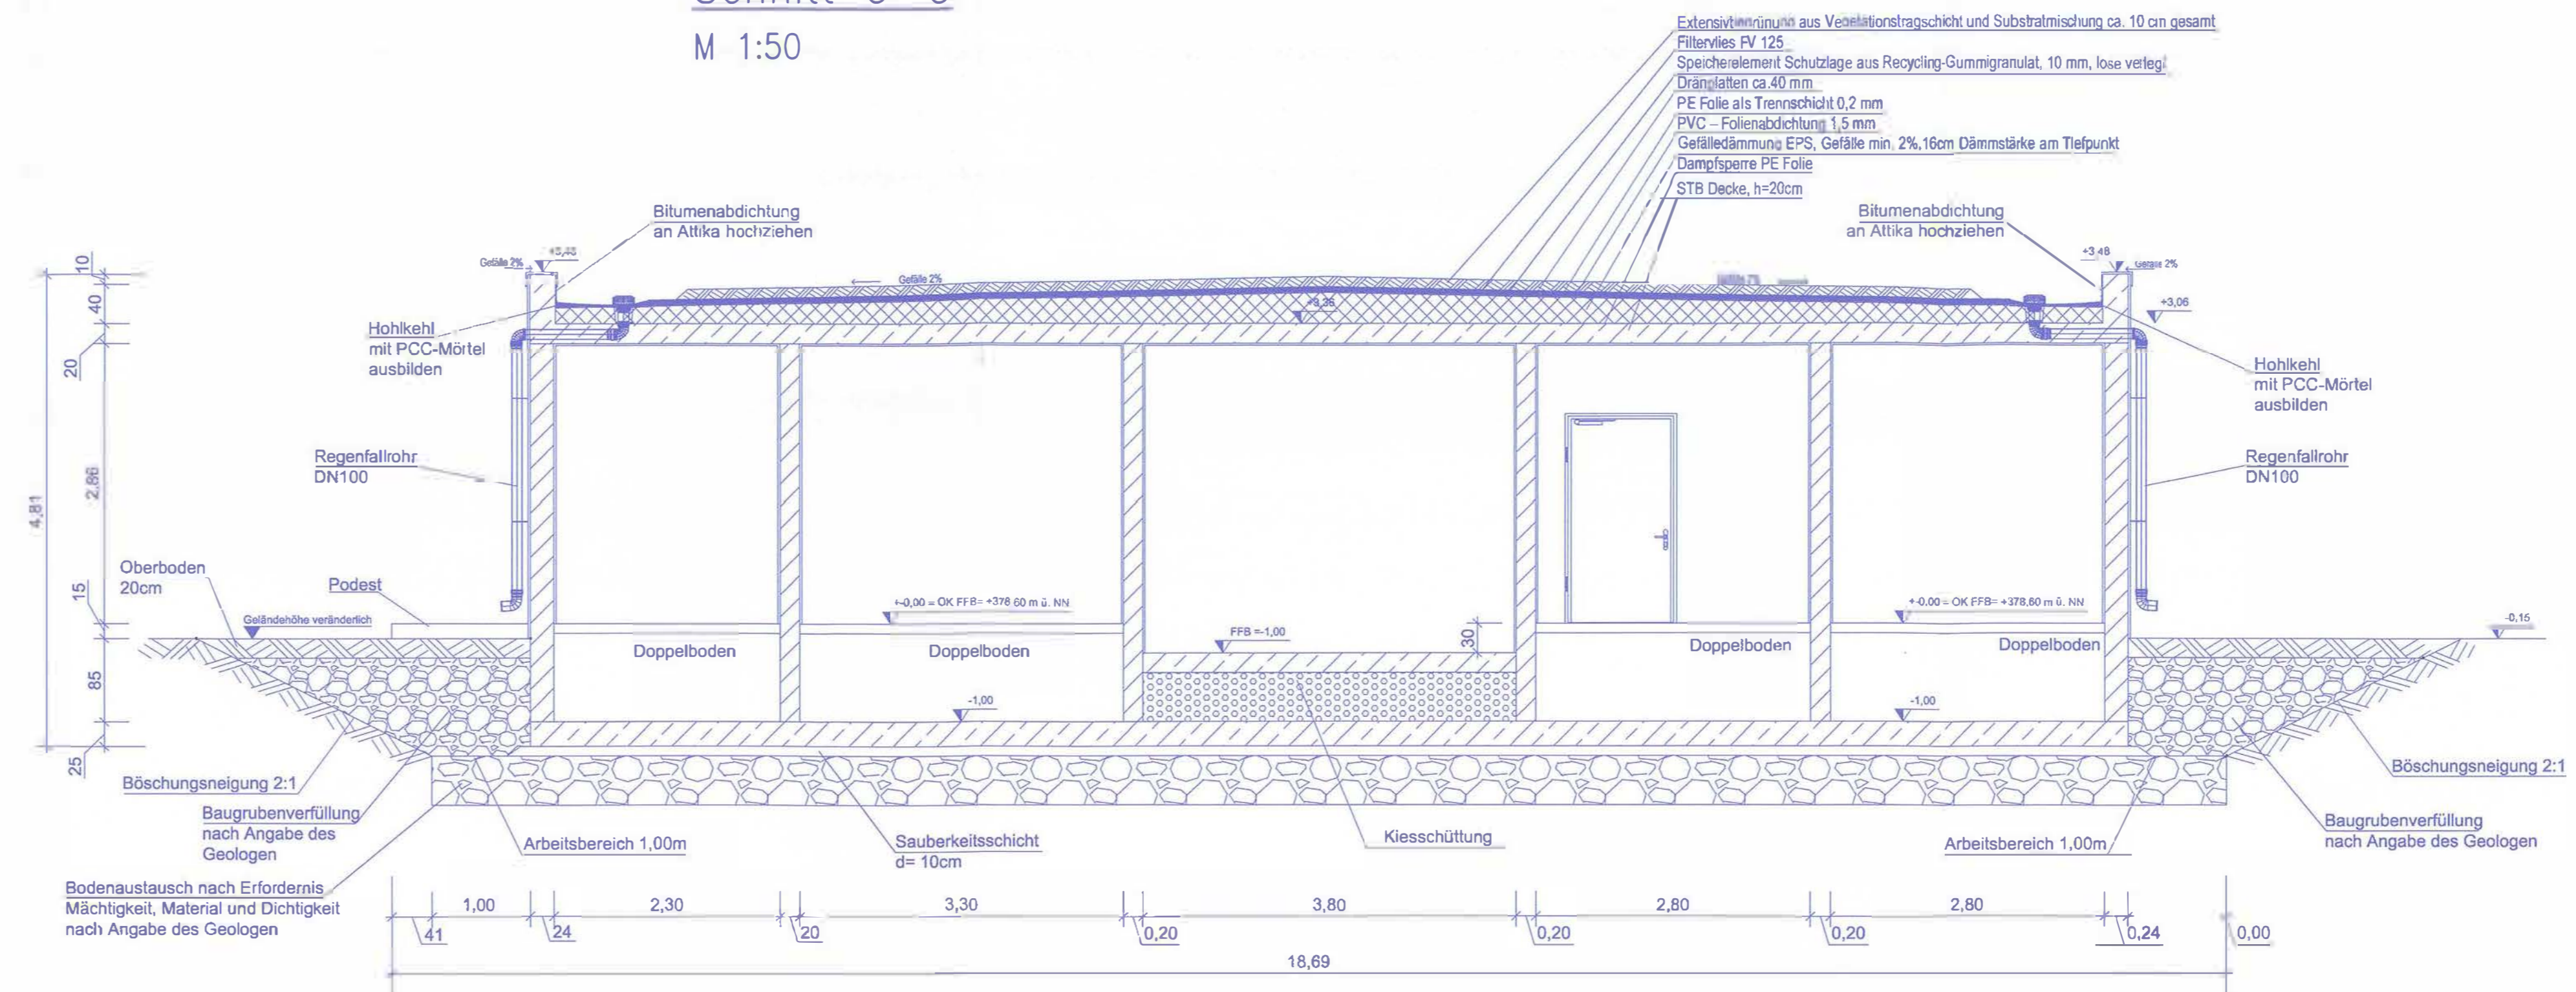


Schnitt D-D

M 1:50

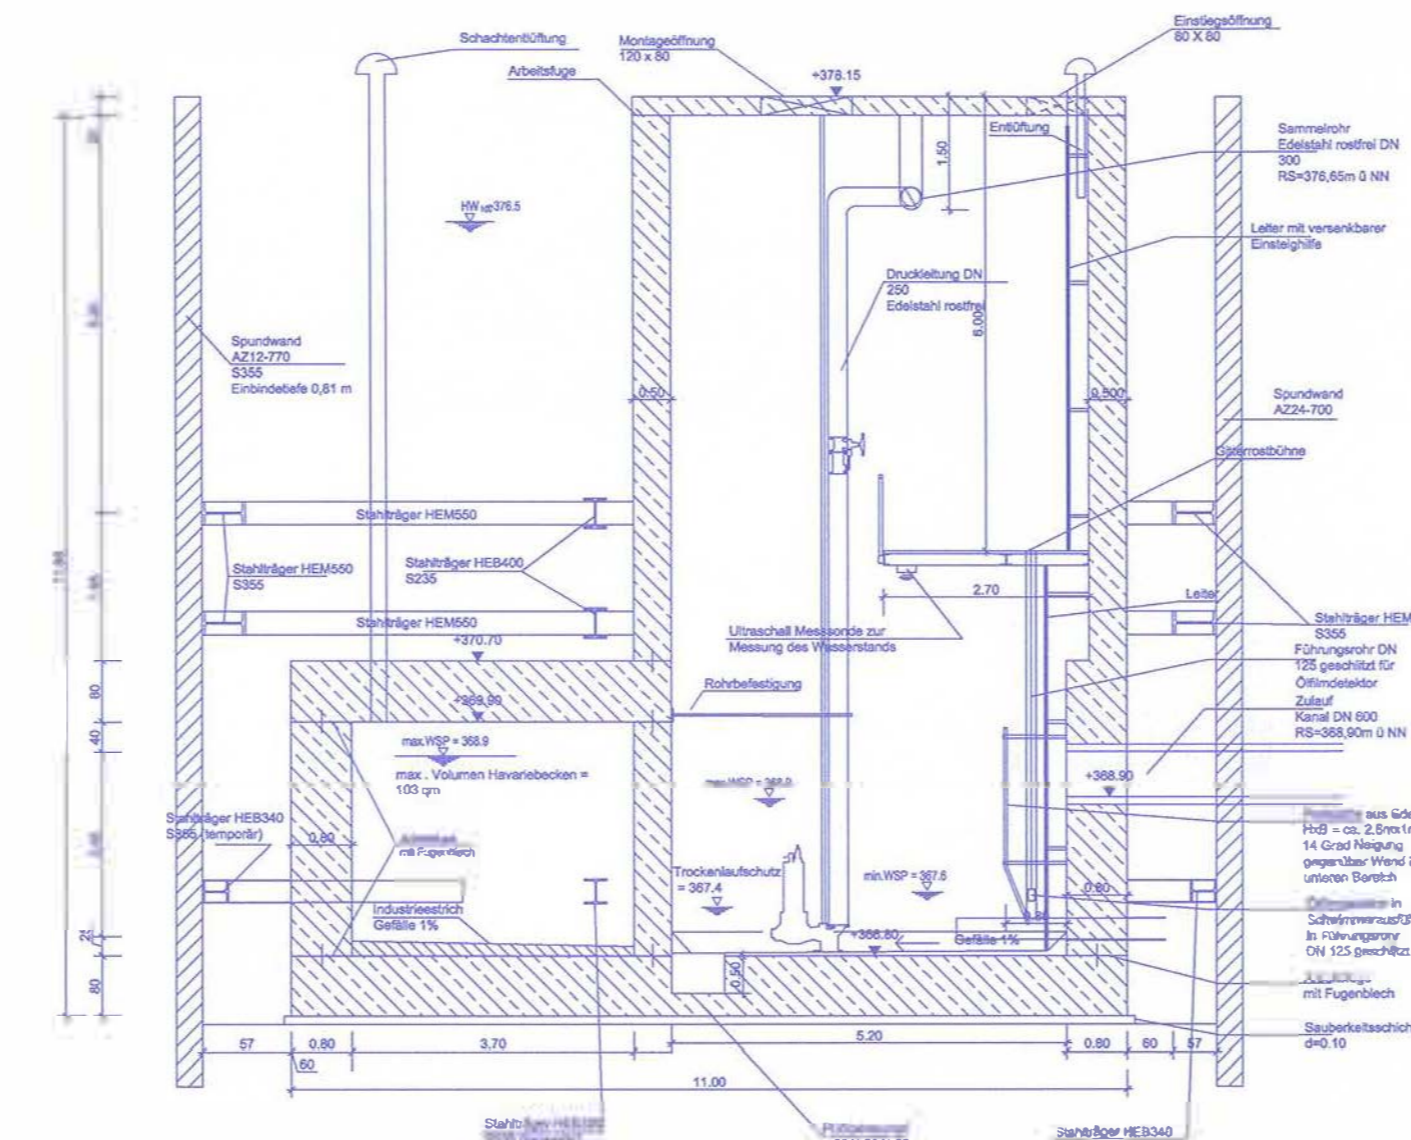

Draufsicht Betriebsgebäude

M 1:200

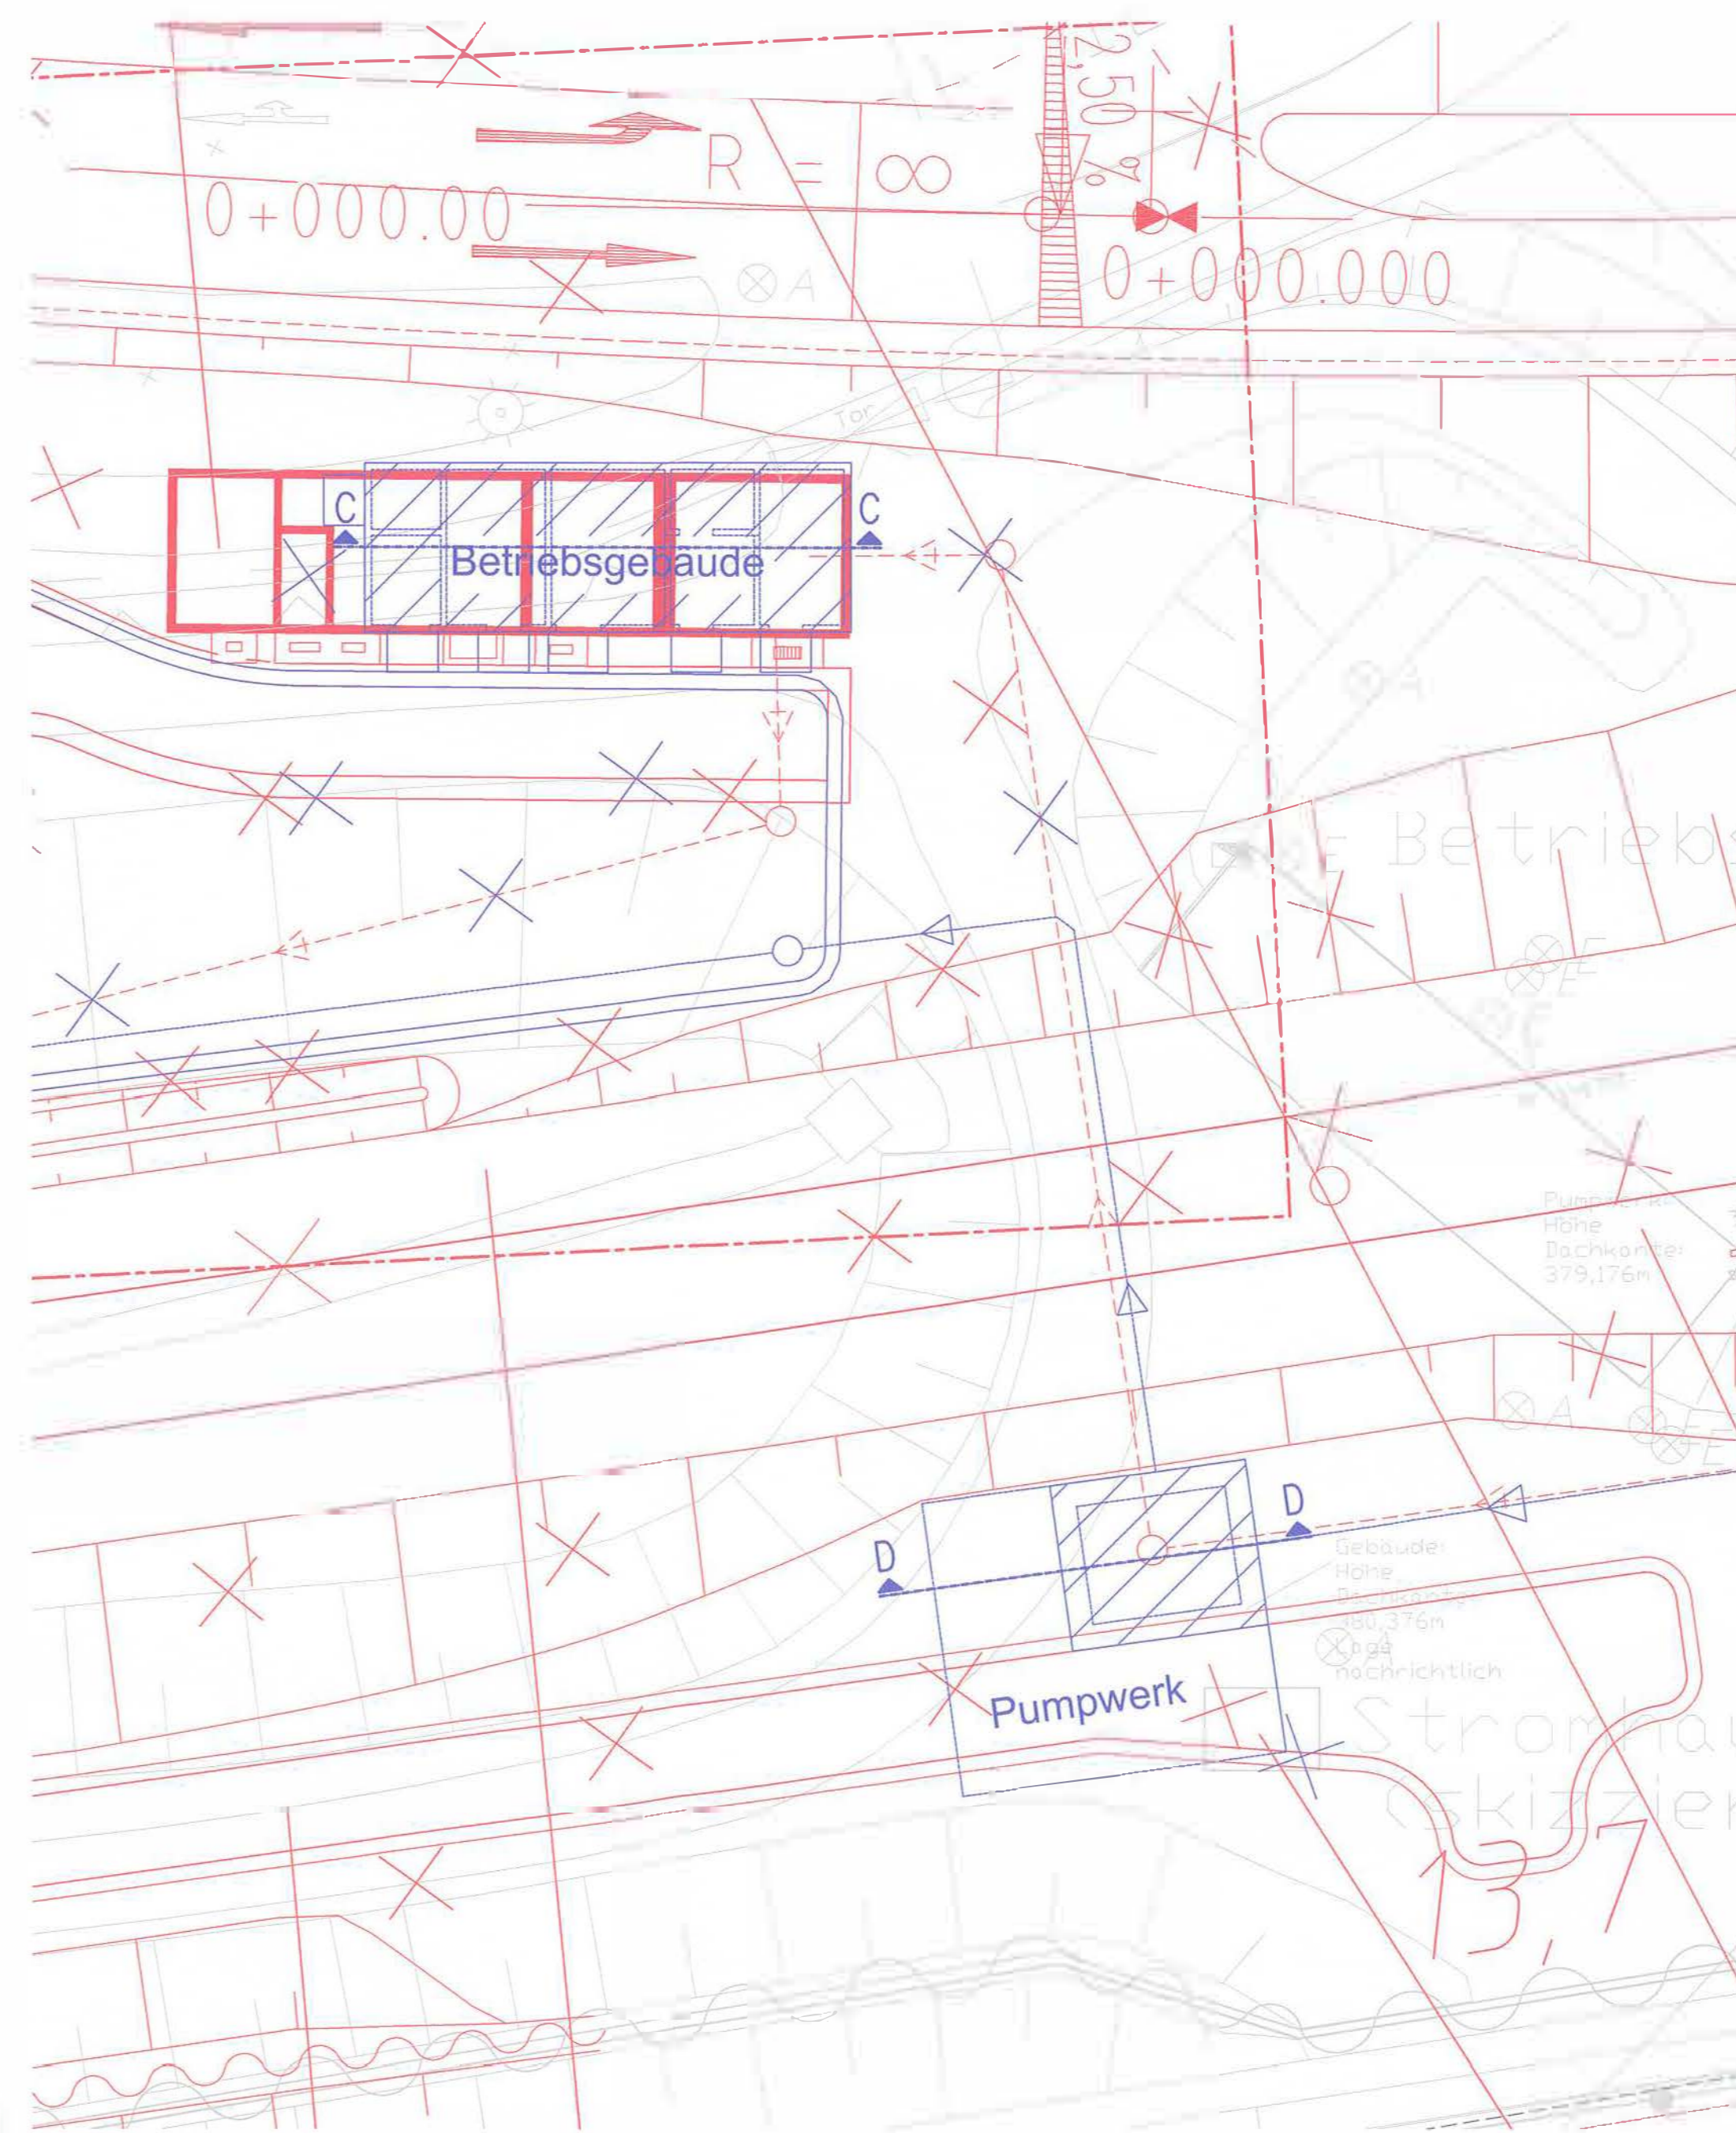

Umgestaltung des Bahnnotens Stuttgart Ausbau- und Neubaustrecke Stuttgart – Augsburg Bereich Stuttgart – Wendingen mit Flughafenanbindung			
Planfeststellungsabschnitt 1.3 Fiderbereich mit Flughafenanbindung, Teilschnitt 1.3a Bauabschnitt km 10+039 – am 10+311			
Geographische Codierung: 1 3 0 1 0 0 0 1 Blattschnittcodierung: 1 3 0 1 0 0 0 1 Organisatorische Codierung: 1 3 0 1 0 0 0 1			
08.02.16 08.02.16 08.02.16		08.02.16 08.02.16 08.02.16	
Bauwerksplan NBS Wasserbecken Beregnungsgemeinschaft Filder und Betriebsgebäude B 312		Datum: 28/06 Name: Grp bearbeitet: 28/06 Pin: Pin geprüft: 28/06 Led: Led	
1:1000, 200, 100			
Freigabe 08 Projekt Stuttgart-Ulm GmbH			
Planungsrechtliche Zulassungsentscheidung 01/19/01/2016/001 01/19/01/2016/001 01/19/01/2016/001		01/19/01/2016/001 01/19/01/2016/001 01/19/01/2016/001	
Anlage 7.1 Blatt 7 A von 7			