Längsschnitt A–A
M 1:500

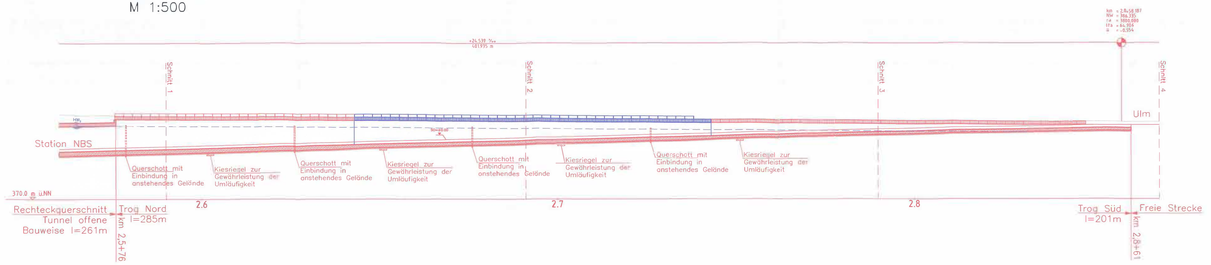

Längsschnitt B–B
M 1:500

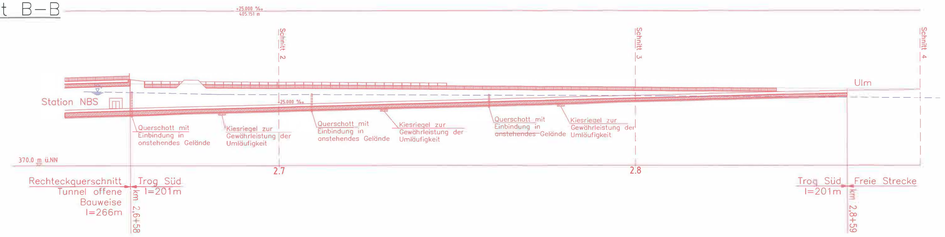

Lageplan
M 1:500

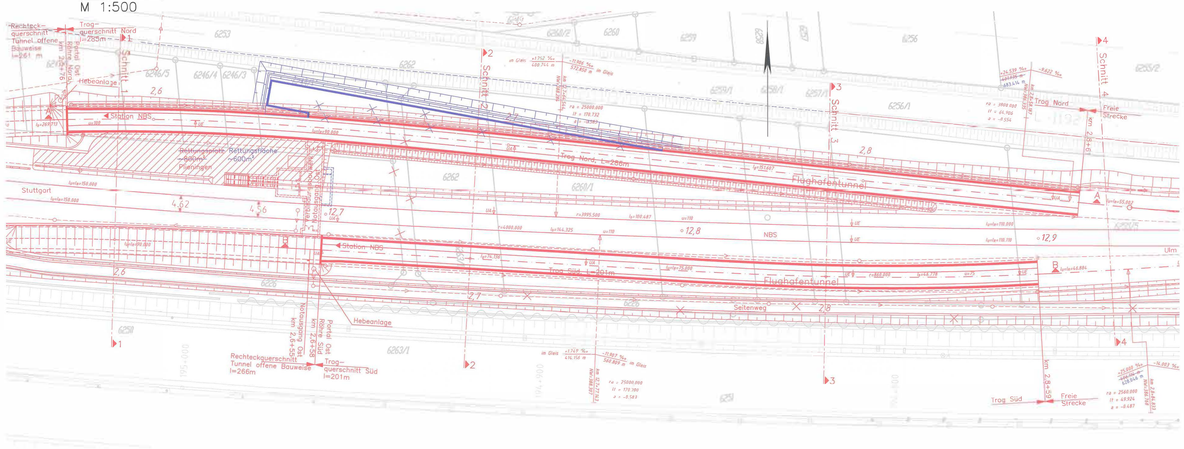

Querschnitt 1
km 2,6+00 (rechtes Gleis)
M1:200

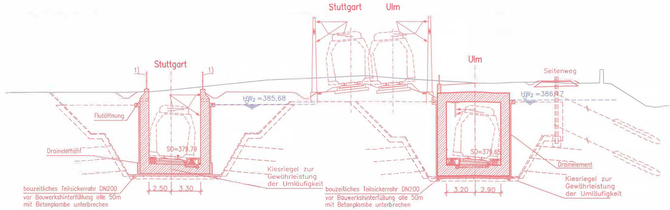

Querschnitt 2
km 2,7+00 (rechtes Gleis)
M1:200

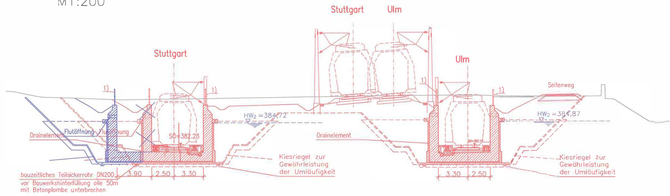

Querschnitt 3
km 2,8+00 (rechtes Gleis)
M1:200

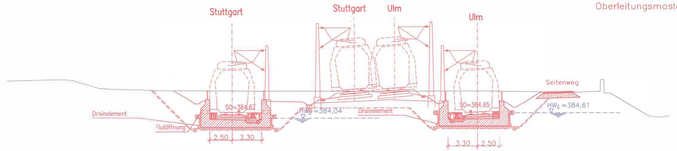

1) Berührungsschutz nach Ril 997 und 3Eba 02.05.19, in relevanten Bereichen auch an Oberleitungsmasten

Querschnitt 4
km 2,8+80 (rechtes Gleis)
M1:200

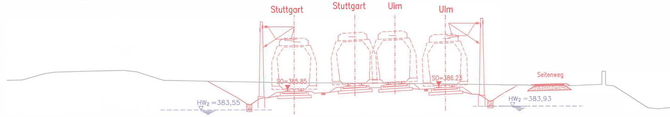

Alle Höhnangaben im Neuen System

Stärke der Bauteile nach statischen, wirtschaftlichen u. konstruktiven Erfordernissen

Stuttgart 21

DB NETZE

Umgestaltung des Bahnknotens Stuttgart
Ausbau- und Neubaustrecke Stuttgart – Augsburg
Bereich Stuttgart-Wendlingen mit Flughafenanbindung

Planfeststellungsabschnitt 1.3 Filderbereich mit Flughafenanbindung, Teilabschnitt 1.3a
Bauabschnitt km 10+030 – km 15+311

Geographische Codierung: 1.3 | 0 | 2 | 0 | 0 (Nr. | Bundesland | Bezirksnr.)
Blattschnittcodierung: | 4 | 8 | 1 | 3 | – | – | – | – | (Blattschnittnummer | Quadr.)
Organisatorische Codierung: P | 1 | a | 1 | K | 4 | 0 | 0 (Kopf | Nummer | Gattung | Ifde. Nr. | Kopie)

Bauherr
DB Mobility Networks Logistics AG
Niederlassung Südwest
Bereich Projektbau
Hbf 70173 Stuttgart

Projektsteuerung
Dipl.-Ing. Architekt Stadtplaner
Dr. Cassalette
Ludwigsburg

Planer – hierbleibt im Auftrag der 3D Projekt Stuttgart-Ulm GmbH
Ingenieurgemeinschaft Stuttgart 21 • PFA 1.3
ARGE PLANUNG
Stuttgart, 28.06.2013
Tel. 0711 / 6 68 68 – 0
Fax 0711 / 6 68 68 – 99
SPIEKERMANN
Stuttgart, 28.06.2013
Tel. 0711 / 22 78 33 – 0
Fax 0711 / 22 78 33 – 90

Bauwerksplan
Flughafentunnel
Tröge Ost
km 2,5+76 bis 2,8+61

	Datum	Name
gezeichnet	04/09	Wus
bearbeitet	04/09	Koe
geprüft	09/13	Led

Maßstab 1:500, 200

"Urheberschutz" – Alle Rechte bei der DB Projekt Stuttgart-Ulm GmbH

Änderungsvermerke

Nr.	Bezeichnung	Datum	Name
0	Bauabstand PFA 1.3a	30.09.2015	AG 21 – 1a

Freigabe DB Projekt Stuttgart-Ulm GmbH
~~gez. i.V. Gabele~~ gez. i.V. Bonnin Ulf Liedtke
Datum Stuttgart, 19.03.2015 28.09.2015

Gesehen: Entf.

Planungsrechtliche Zulassungsentscheidung erteilt am 14. Juli 2016 durch Eisenbahn-Bundesamt Aktenzeichen 853.Pf/21-Stb001

Endtz für Plan-Nr. | Index
Ersatz durch Plan-Nr.

Anlage Planfeststellungsunterlagen
Anlage 7.2.6
Blatt 1 Avon 1