Schnitt 2–2

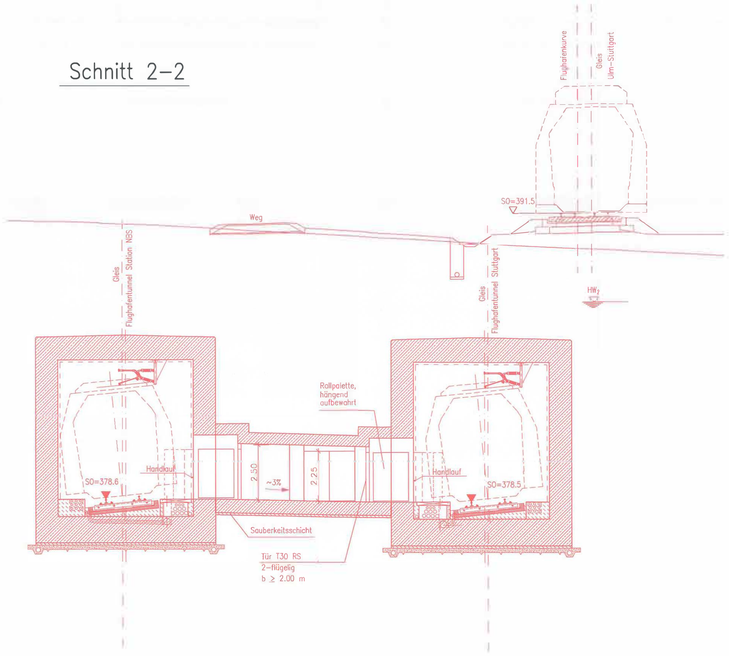

Schnitt 3–3

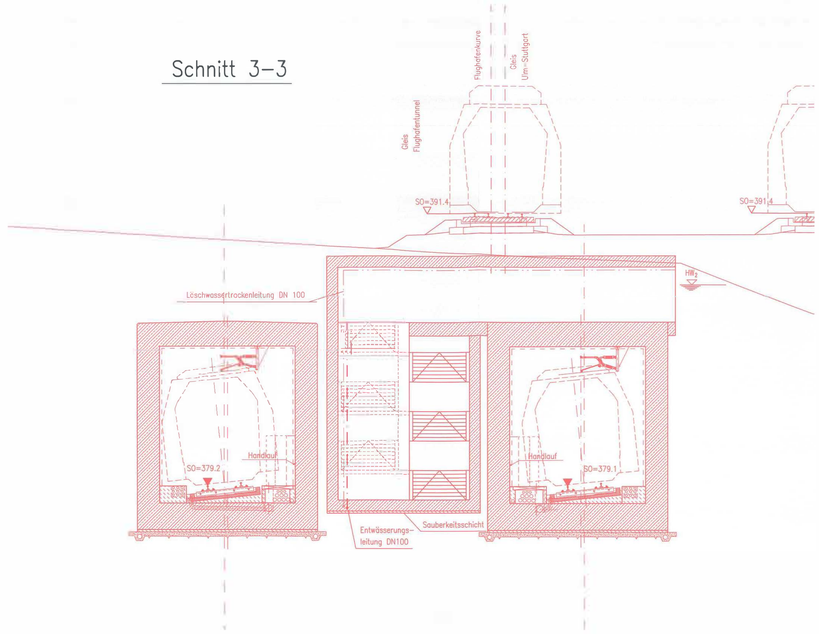

Schnitt 1–1

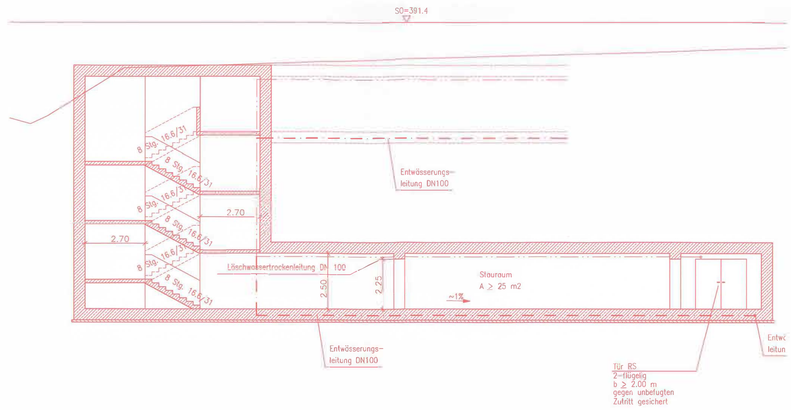

Lageplan

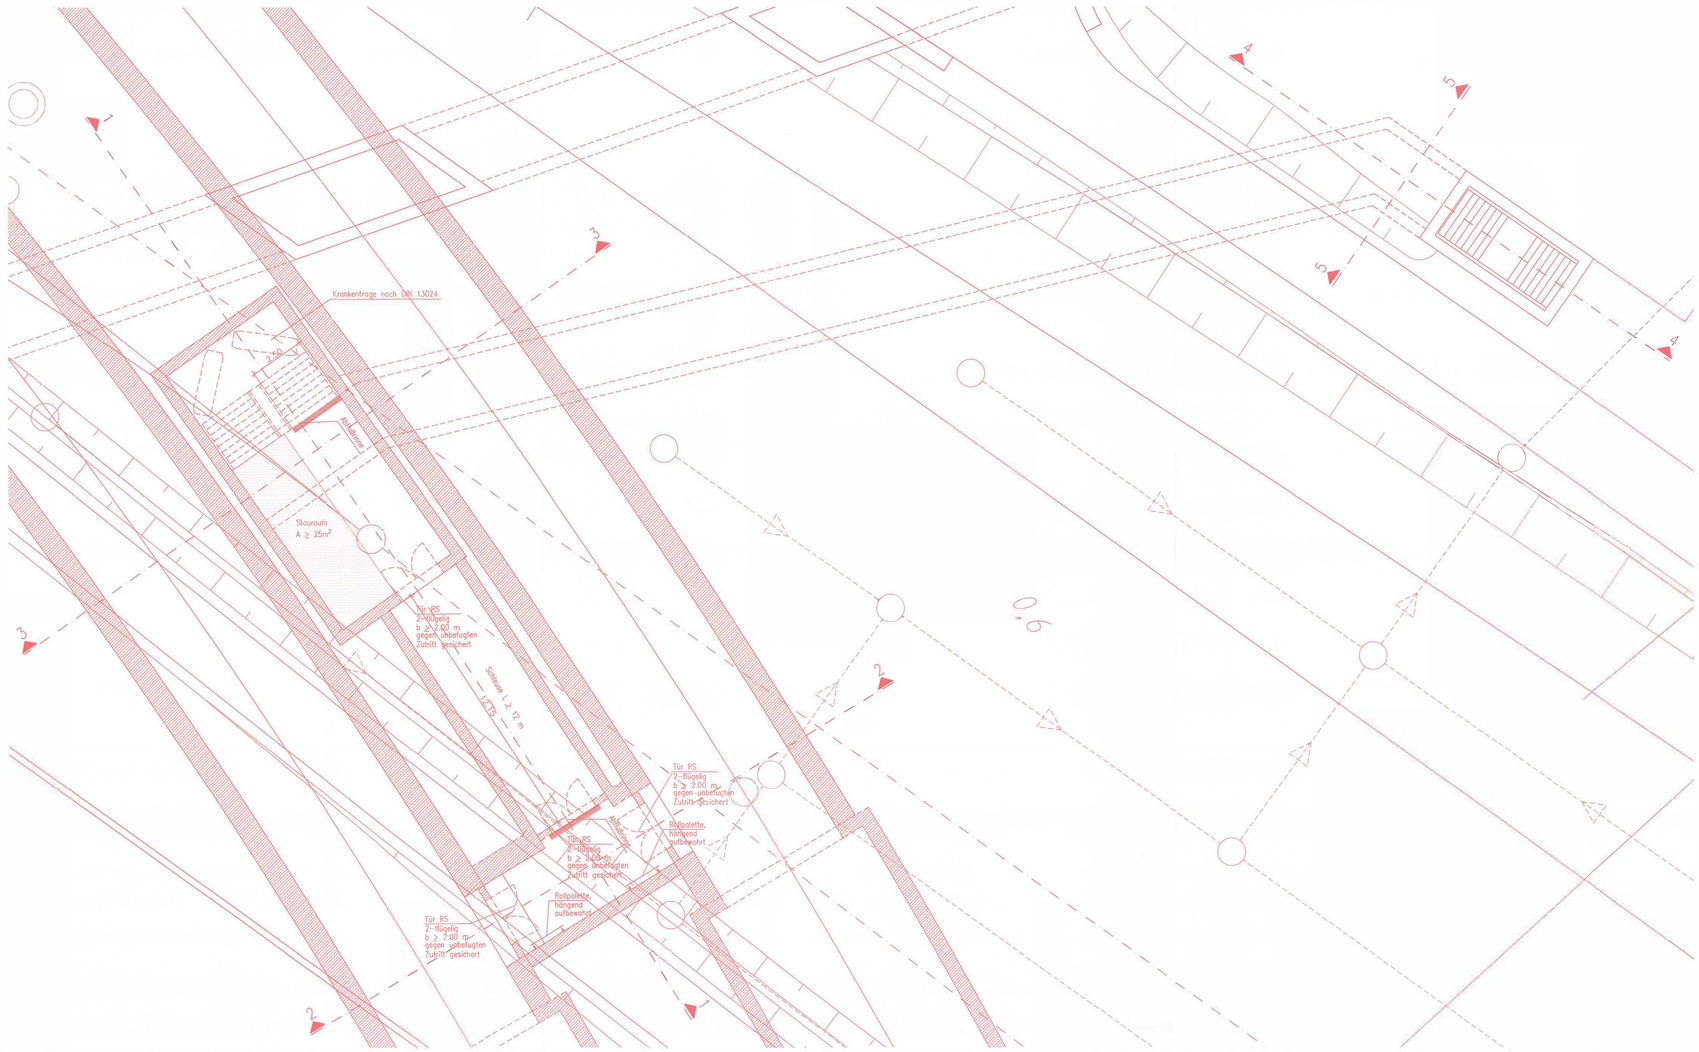

Schnitt 5–5

Schnitt 4–4

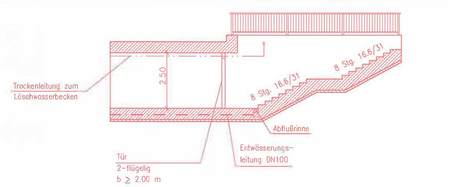

Stuttgart 21

DB NETZE

Umgestaltung des Bahnknotens Stuttgart
Ausbau- und Neubaustrecke Stuttgart – Augsburg
Bereich Stuttgart–Wendlingen mit Flughafenanbindung

Planfeststellungsabschnitt 1.3 Filderbereich mit Flughafenanbindung, Teilabschnitt 1.3a
Bauabschnitt km 10+830 – km 15+311

Geographische Codierung	Blattschnittcodierung	Organisatorische Codierung
1.3 0 2 0 0 (PFA Abschnitt Blattschnitt)	4 8 1 3 – – – – (Sammelnummer Blatt)	P L 5 1 9 7 0 (Phase Planart Gewerk Bereich Planlfnr Index)

Bauherr: DB Netz AG, Niederlassung Großprojekte Süd, Theodor-Heuss-Allee 7, 60486 Frankfurt (M), Tel. 069 / 265 – 0, Fax 069 / 3962 – 31983

Projektsteuerung: Drees & Sommer, Infra Consult & Management GmbH, Saubusdorfgerstäcke 2, 70173 Stuttgart, Tel. 07 11 / 22 25 33 – 10, Fax 07 11 / 22 25 32 – 90

Planer – bearbeitet im Auftrag der DB Projekt Stuttgart–Ulm GmbH
Ingenieurgemeinschaft Stuttgart 21 - PFA 1.3
OBERMEYER Planen + Beraten, Partnerschaftsgesellschaft mbB, Hallerstraße 76, 76187 Karlsruhe, Tel. 0721 / 60 908 – 0, Fax 0721 / 60 908 – 30
SPIEKERMANN Beratende Ingenieure GmbH, Heilbronner Straße 150, 70469 Stuttgart, Tel. 0711 / 88 991 – 00, Fax 0711 / 88 991 – 30
gez. ppa. Lecerclerq, Stuttgart, 16.09.2013

Bauwerksplan
Flughafentunnel
Notausgang km 0,5+82
Notausgang West

	Datum	Name
gezeichnet	08/11	Wsc
bearbeitet	08/11	Bur
geprüft	09/13	Led

Maßstab 1:100

"Urheberschutz" – Alle Rechte bei der DB Projekt Stuttgart–Ulm GmbH

Änderungsvermerke

Index	Änderungsinhalt	Datum	Name

Genehmigungsvermerk

Datum	Unterschrift

Planungsrechtliche Zulassungsentscheidung erteilt am 14. Juli 2016
59198-551/pgu/0014 2300R001
Eisenbahn-Bundesamt, Außenstelle Karlsruhe
Im Auftrag: Bürger

Freigabe DB Projekt Stuttgart–Ulm GmbH
gez. i.V. Schulze, Dr. Lenkeit
Datum: Stuttgart, 16.09.2013 Zeichen: GZ-1.5

Ersetzt für Plan-Nr. [ ] Phase [ ] Index
Ersetzt durch Plan-Nr. [ ]

Anlage Planfeststellungsunterlagen:
Anlage 7.2.7
Blatt 1 von 5

\\KUCHD12\FROJECTS\17182\G\Planfeststellung\Trennung_1-3_a\A-07-Bauwerksplan\A 7-2\A 7-2-7\3182P070-a.dwg