Lageplan
M 1:100

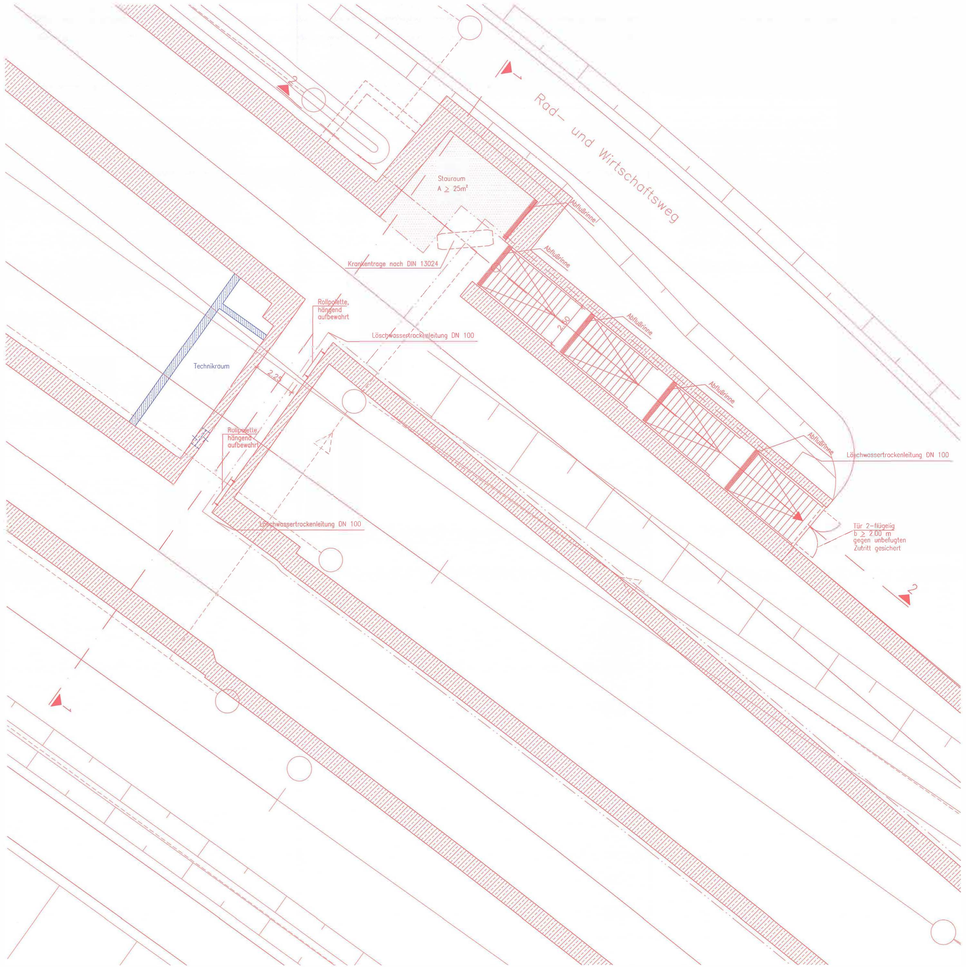

Querschnitt 1
km 0,4+31
M1:100

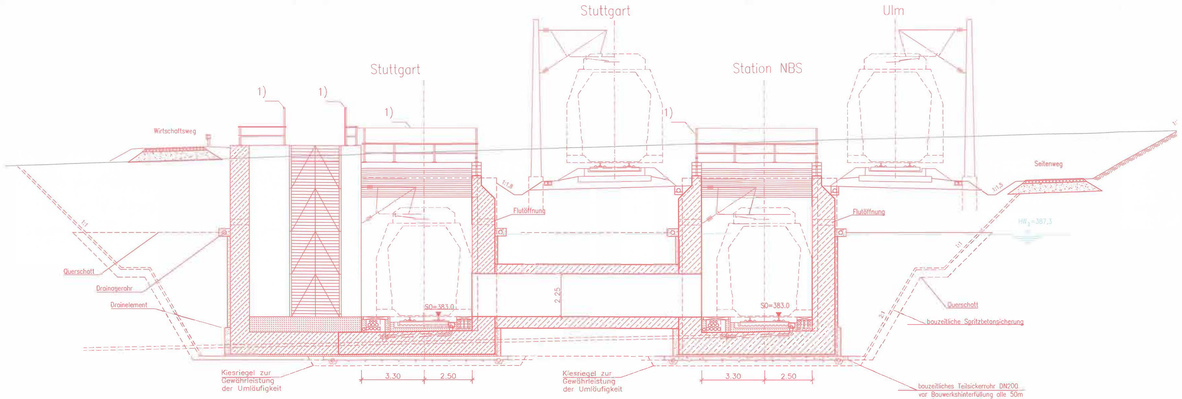

Querschnitt 2
M1:100

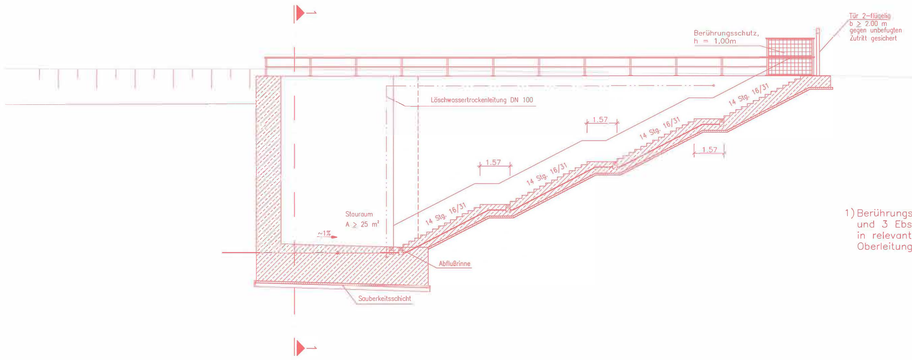

1) Berührungsschutz nach Ril 997 und 3 Ebs 02.05.19, in relevanten Bereichen auch an Oberleitungssystemen

Alle Höhenangaben im Neuen System

Stärke der Bauteile nach statischen, wirtschaftlichen u. konstruktiven Erfordernissen

Stuttgart 21

DB NETZE

Umgestaltung des Bahnknotens Stuttgart
Ausbau- und Neubaustrecke Stuttgart – Augsburg
Bereich Stuttgart-Wendlingen mit Flughafenanbindung

Planfeststellungsabschnitt 1.3 Filderbereich mit Flughafenanbindung, Teilabschnitt 1.3a
Bauabschnitt km 10+030 – km 15+311

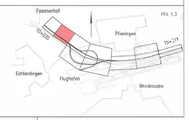

Geographische Codierung: 1 3 0 2 0 0 (Kilometrierung, Bauabschnitt, Bauwerk)
Blattschnittcodierung: 4 8 1 3 – – – – (Blattschnittnummer, Blatt)
Organisatorische Codierung: P 1 5 1 X 5 0 H A (Phase, Teilprojekt, Stand, Planart, Variante, Index)

Bauherr
DB Netz AG
Regionalbereich Stellwerke Süd
Theodor Heuss-Allee 7
60486 Frankfurt (M)
Tel. 069 / 265 - 0
Fax 069 / 265 - 35981

Projektsteuerung
Ilinx GmbH & Mitarbeiterstadt GmbH
Lautenschlagerstraße 2
70173 Stuttgart
Tel. 07 11 / 22 25 11 - 18
Fax 07 11 / 22 25 11 - 50

Planer – bearbeitet im Auftrag der DB Projekt Stuttgart-Ulm GmbH
Ingenieurgemeinschaft Stuttgart 21 - PFA 1.3
OBERMEYER Planen + Beraten GmbH, Thouretstraße 6, 70173 Stuttgart, Tel. 0711 / 16 309 - 0, Fax 0711 / 16 309 - 99
SPIEKERMANN GmbH, Am Lederhof 1, 89129 Langenau, Tel. 07345 / 96 96 - 0, Fax 07345 / 96 96 - 99
gcv – gmp – Lederhofer – Rheinberg – Hilscher – Jansen

Bauwerksplan
Flughafentunnel
Notausgang Portal West
km 0,4+36

	Datum	Name
gezeichnet	08/11	Wos
bearbeitet	09/11	Bar
geprüft	09/13	Led

Maßstab 1:100

"Urheberschutz" – Alle Rechte bei der DB Projekt Stuttgart-Ulm GmbH

Änderungsvermerke

Index	Änderungsgrund	Datum	Name
A	Teilprojekt PFA 1.3	28.09.2015	DE / Bar

Genehmigungsvermerk

Datum	Unterschrift

Planungsrechtliche Zulassungsentscheidung erteilt am 14. Juni 2018 59190-5512gpw0816-23020601 Eisenbahn-Bundesamt, Außenstelle Karlsruhe-Stuttgart

Freigabe DB Projekt Stuttgart–Ulm GmbH
gez. i.V. Lederhofer
gez. i.V. Schrader
Datum, Stuttgart: 16.09.2015 - 28.03.2019

Ersetzt für Plan-Nr. Modul / Nutzen
Ersetzt durch Plan-Nr.

Anlage Planfeststellungsunterlagen
Anlage 7.2.7
Blatt 3 A von 5