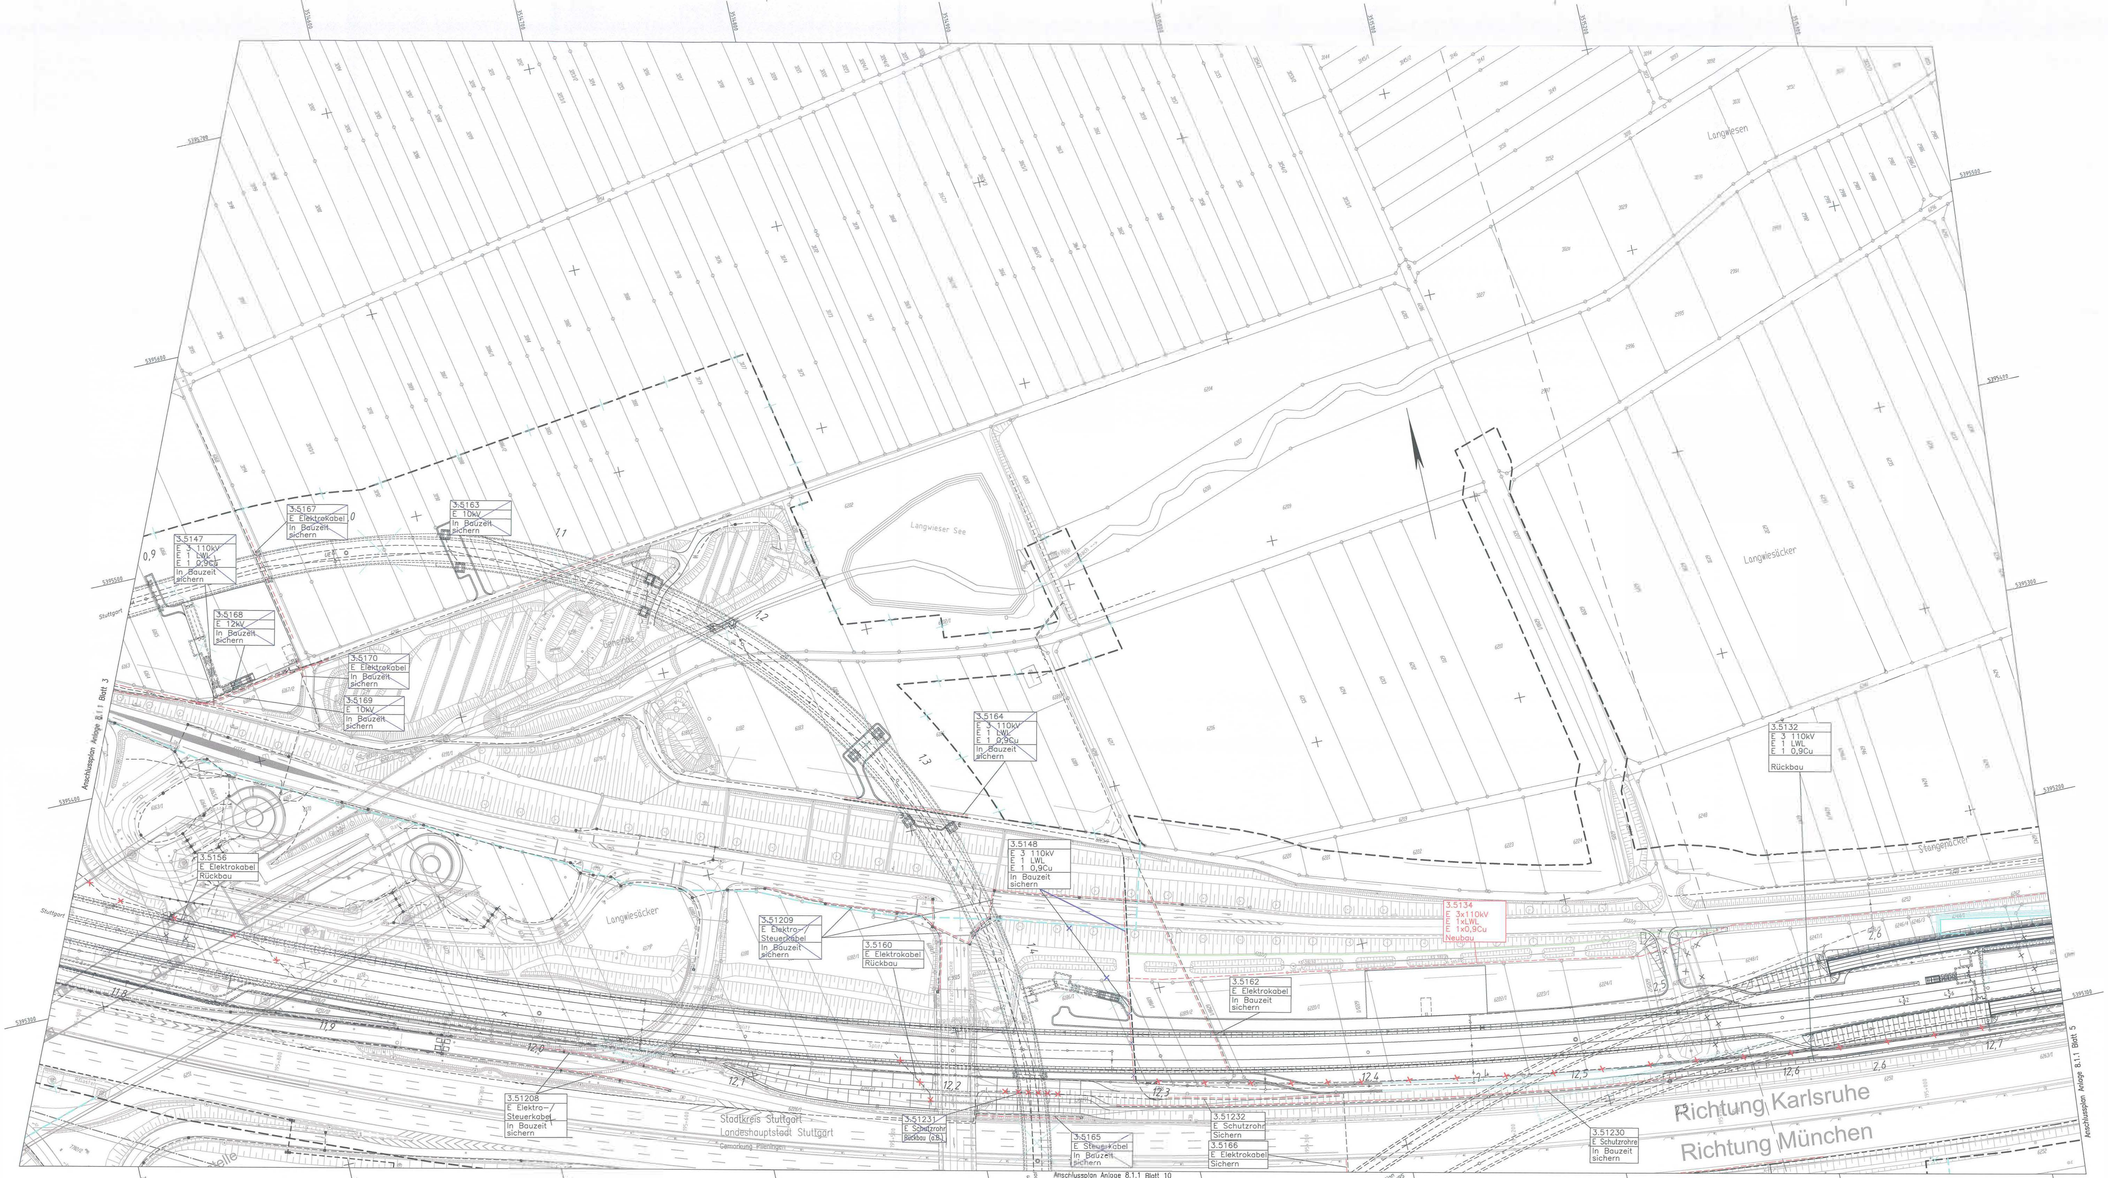

Legende:

- Beweissicherungsgrenze
- Elektrizität/Steuerkabel, Bestand
- Elektrizität/Steuerkabel, Rückbau
- Elektrizität/Steuerkabel, bauzeitliche Sicherung
- Elektrizität/Steuerkabel, Neubau
- Elektrizität/Steuerkabel, von Dritten geplanter Rückbau, nachrichtlich

Grundlage: ATKIS® – ALK
©Landesamt für Geoinformation und Landentwicklung Baden-Württemberg (www.lgl.bwl.de), Az.: 0276-4/357

Änderungen Teilabschnitt 1.3a Elektrizität / Steuerkabel

- geänderte Planung
- nicht mehr Gegenstand des PF-Verfahrens

Änderungen Teilabschnitt 1.3a

- geänderte Planung
- nicht mehr Gegenstand des PF-Verfahrens

Stuttgart 21

DB NETZE

Umgestaltung des Bahnknotens Stuttgart

Ausbau- und Neubaustrecke Stuttgart – Augsburg
Bereich Stuttgart-Wendlingen mit Flughafenanbindung

Planfeststellungsabschnitt 1.3 Filderbereich mit Flughafenanbindung, Teilabschnitt 1.3a

Bauabschnitt km 10+030 – km 15+311

Geographische Codierung	Blattschnittcodierung	Organisatorische Codierung
1.3 0 0 0 0	4 8 1 3 L A - 1 S	P L G b T E K K L 0 B
PFA Bauabschnitt Blattschnitt	Stückkenn.-nummer Maßst.	Phase Planungsart Gewerk Lfd.-nr. Plattenart Index

Bauherr
DB Netz AG
Bauherrenvertretung Großprojekte Süd
Theodor-Heuss-Allee 7
60486 Frankfurt (M)
Tel. 069 / 265 - 0
Fax 069 / 265 - 31985

Projektsteuerung
Drees & Sommer
Mhv Consult & Management GmbH
Leuschnerstraße 2
70173 Stuttgart
Tel. 07 11 / 22 29 33 – 10
Fax 07 11 / 22 29 33 – 90

Planer – beauftragt im Auftrag der DB Projekt Stuttgart-Ulm GmbH

Ingenieurgemeinschaft Stuttgart 21 - PFA 1.3

OBERMEYER Planen + Beraten GmbH
Arabellastraße 30 Stuttgart, 28.06.2016
81925 München Tel. 0711 / 88 809 – 0
Fax 0711 / 88 809 – 99

SPIEKERMANN GmbH + Co. KG
Stuttgart, 16.09.2013

Leitungsbestands– und Verlegeplan

Elektrizität / Steuerkabel
Lageplan NBS km 11,767...12,735
FT km 2,390...2,693 / FK km 0,915...1,521

	Datum	Name
gezeichnet	02/13	NE
bearbeitet	02/13	HAL
geprüft	06/13	HAL

"Urheberschutz" – Alle Rechte bei der DB Projekt Stuttgart-Ulm GmbH

Maßstab 1:1000

Änderungsvermerke

Index	Aenderungen	Datum	Name
A	Vorabzug PFA 1.3	20.05.2015	KSK ST – SG
B	Beschluss PFA 1.3a	28.04.2016	KSK ST – Nuss

Freigabe DB Projekt Stuttgart-Ulm GmbH
geg. i.V. Schade geg. i.V. Jacobs M. Leuchtweis
Datum: Stuttgart, 16.09.2013 28.06.2016

Genehmigungsvermerk

Datum	Unterschrift

Planungsrechtliche Zulassungsentscheidung erteilt am 14. Juli 2016
59190-591ppw/018-2300#001
Eisenbahn-Bundesamt,
Außenstelle Karlsruhe/Stuttgart
Im Auftrag

Ersatz für Plan-Nr. Blatt
Ersetzt durch Plan-Nr. Blatt

Anlage Planfeststellungsunterlagen

Anlage 8.1.1

Blatt 4 von 10