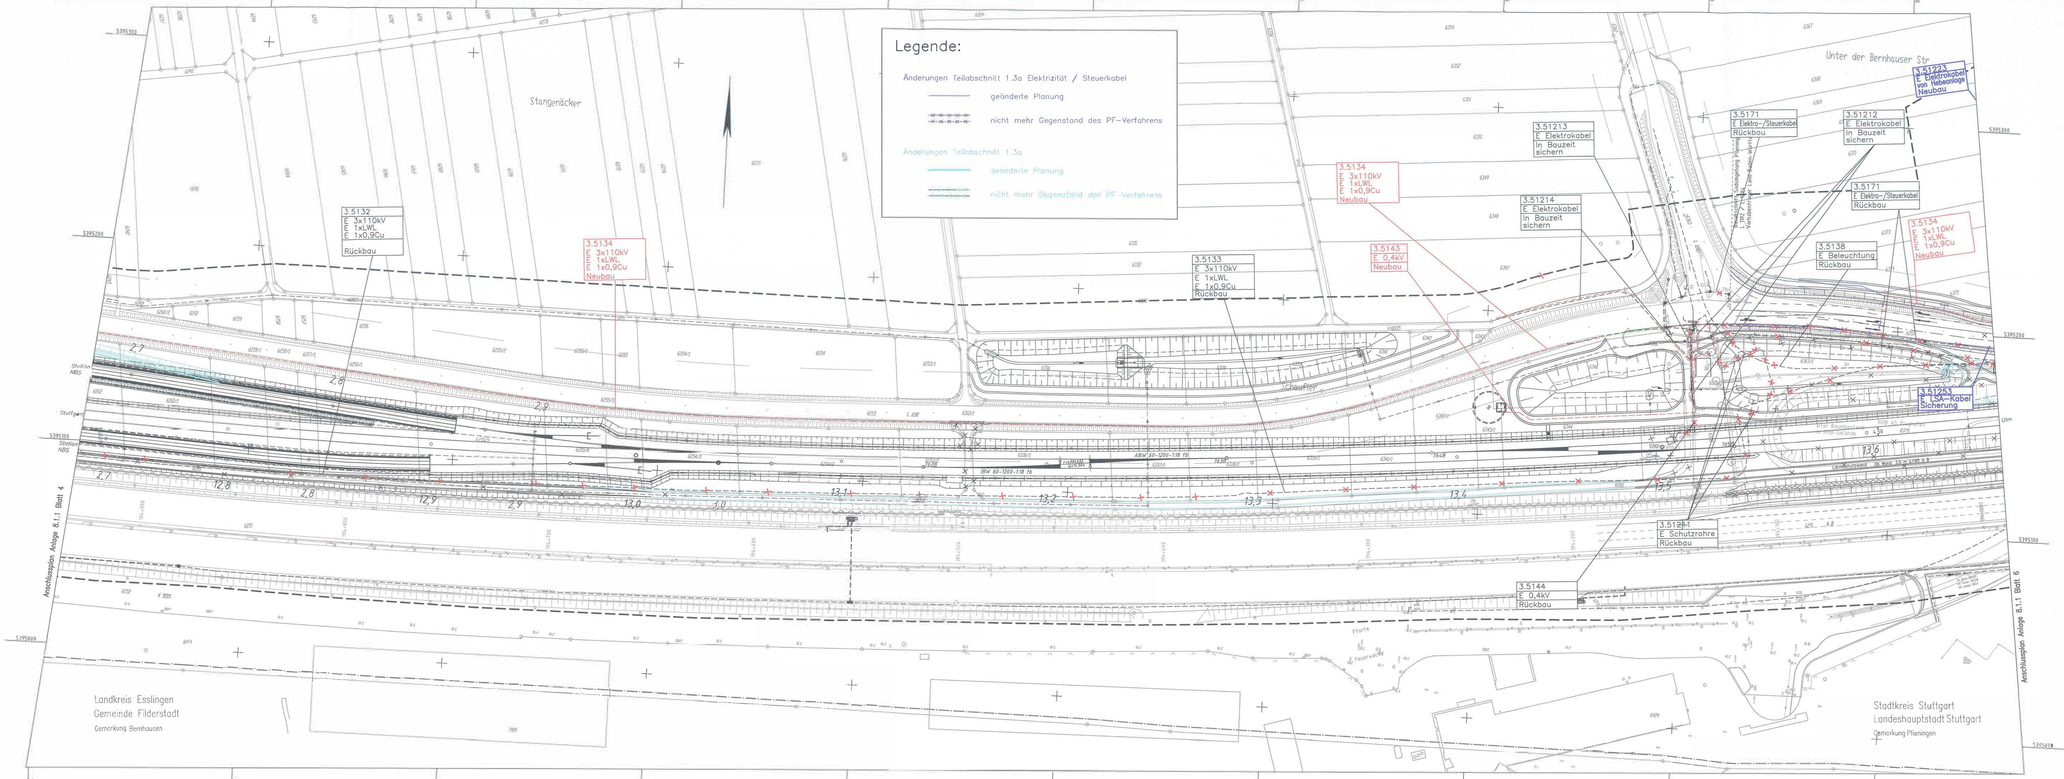
Legende:
Änderungen Teilabschnitt 1.3a Elektrizität / Steuerkabel
geänderte Planung
nicht mehr Gegenstand des PF-Verfahrens
Änderungen Teilabschnitt 1.3a
geänderte Planung
nicht mehr Gegenstand des PF-Verfahrens
3.5132 E 3x110kV E 1xLWL E 1x0,9Cu Rückbau
3.5134 E 3x110kV E 1xLWL E 1x0,9Cu Neubau
3.5133 E 3x110kV E 1xLWL E 1x0,9Cu Rückbau
3.5134 E 3x110kV E 1xLWL E 1x0,9Cu Neubau
3.5143 E 0,4kV Neubau
3.51213 E Elektrokabel In Bauzeit sichern
3.51214 E Elektrokabel In Bauzeit sichern
3.5171 E Elektro-/Steuerkabel Rückbau
3.51212 E Elektrokabel In Bauzeit sichern
3.51223 E Elektrokabel von Verbindungsmuffe Neubau
3.5171 E Elektro-/Steuerkabel Rückbau
3.5138 E Beleuchtung Rückbau
3.5134 E 3x110kV E 1xLWL E 1x0,9Cu Neubau
3.51233 E Kabelschutz Neubau
3.5129 E Schutzrohre Rückbau
3.5144 E 0,4kV Rückbau
Unter der Bernhauser Str
Stangenäcker
Landkreis Esslingen
Gemeinde Filderstadt
Gemarkung Bernhausen
Stadtkreis Stuttgart
Landeshauptstadt Stuttgart
Gemarkung Plieningen
Anschlussgleis Anlage 8.1.1 Blatt 4
Anschlussgleis Anlage 8.1.1 Blatt 6
Straßen NBS
Straßen NBS
Straßen NBS