

Legende:


- Beweissicherungsgrenze
- Gasleitung, Bestand
- x-x-x- Gasleitung, Rückbau
- - - - Gasleitung, bauzeitliche Sicherung
- Gasleitung, Neubau
- x-x-x- Gasleitung, von Dritten geplanter Rückbau, nachrichtlich

Grundlage: ATKIS® - ALK
 © Landesamt für Geoinformation und Landentwicklung Baden-Württemberg (www.lgl.bwl.de), Az.: 0278-4/557



Umgestaltung des Bahnknotens Stuttgart
 Ausbau- und Neubaustrecke Stuttgart – Augsburg
 Bereich Stuttgart–Wendlingen mit Flughafenanbindung

Planfeststellungsabschnitt 1.3 Filderbereich mit Flughafenanbindung, Teilabschnitt 1.3a
 Baubauabschnitt km 10+030 – km 15+311

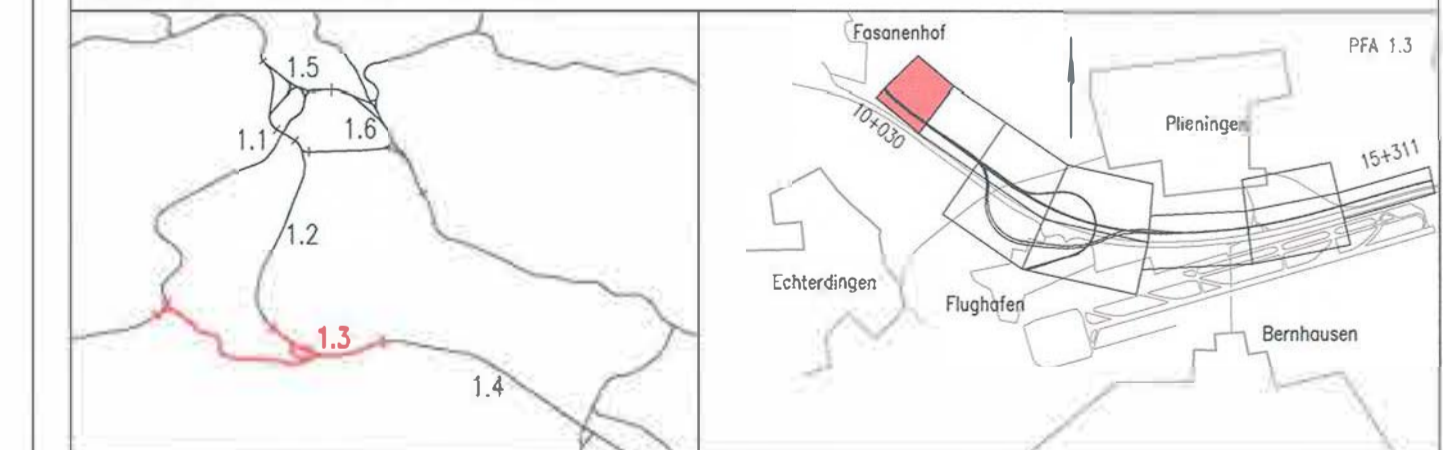

Geographische Codierung 1 3 0 0 0 0		Blattschnittcodierung 4 8 1 3 H V - 3		Organisatorische Codierung P I o b Q K I L G A	
PFA Baubauabschnitt Blattabschnitt		Streckennummer		Bezirk	
Bauherr		Projektsteuerung		Planner – bearbeitet im Auftrag der DB Projekt Stuttgart-Ulm GmbH	
DB Netz AG Bauwerksverwaltung Ostregende Süd Theodor-Heuss-Allee 7 60489 Frankfurt (AM) Tel. 069 / 265 - 0 Fax 069 / 265 - 31885		Drees & Sattler Infra-Consult & Management GmbH Ludwigsplatzstraße 2 70173 Stuttgart Tel. 07 11 / 22 29 33 - 10 Fax 07 11 / 22 29 33 - 98		Ingenieurgesellschaft Stuttgart 21 - PFA 1.3 OBERMEYER Stuttgart Tel. 0711 / 66 900 - 0 Fax 0711 / 66 909 - 89 SPIEKERMANN STUTTGART Tel. 0711 / 66 900 - 0 Fax 0711 / 66 909 - 89	

Leitungsbestands- und Verlegeplan		Datum		Name	
Gasleitung		02/13		NIE	
Lageplan, NBS km 10,030 ... 10,371		bearbeitet		02/13	
		geprüft		09/13	
"Urheberschutz" – Alle Rechte bei der DB Projekt Stuttgart-Ulm GmbH		Maßstab		1:1000	

Änderungsvermerke

Index	Änderungen	Datum	Name
A	Trennung PFA 1.3	29.05.2015	ICS 21 - D...

Freigabe DB Projekt Stuttgart-Ulm GmbH
 gez.: M. Seiwald, gez.: V. Jersch, gez.: S. Leskovic
 Datum: Stuttgart, 16.02.2015, 29.05.2015

Ersetzt für Plan-Nr. _____
 Ersetzt durch Plan-Nr. _____
 Anlage Planfeststellungsunterlagen

Anlage 8.2.1
 Blatt 1 A von 10

Genehmigung: **Planungsrechtliche Zulassungsentscheidung**
 erteilt am 14. Juli 2016
 59190-SP/PPW018-2300/001
 Eisenbahn-Bundesamt, Außenstelle Karlsruhe/Stuttgart
 Im Auftrag: _____