

**Legende:**

- Beweissicherungsgrenze
- Gasleitung, Bestand
- x-x-x- Gasleitung, Rückbau
- x-x-x- Gasleitung, bauzeitliche Sicherung
- x-x-x- Gasleitung, Neubau
- x-x-x- Gasleitung, von Dritten geplanter Rückbau; nachrichtlich

Grundlage: ATKIS® - ALK  
 © Landesamt für Geoinformation und Landesentwicklung Baden-Württemberg (www.lgl.bwl.de), Az.: 0278-4/557

**Änderungen Teilabschnitt 1.3a Elektrizität / Steuerkabel**

- geänderte Planung
- x-x-x- nicht mehr Gegenstand des PF-Verfahrens


**Änderungen Teilabschnitt 1.3b**

- geänderte Planung
- x-x-x- nicht mehr Gegenstand des PF-Verfahrens



**Umgestaltung des Bahnknotens Stuttgart**  
 Ausbau- und Neubaustrecke Stuttgart - Augsburg  
 Bereich Stuttgart-Wendlingen mit Flughafenanbindung

Planfeststellungsabschnitt 1.3 Filderbereich mit Flughafenanbindung, Teilabschnitt 1.3a  
 Bauabschnitt km 10+030 - km 15+311

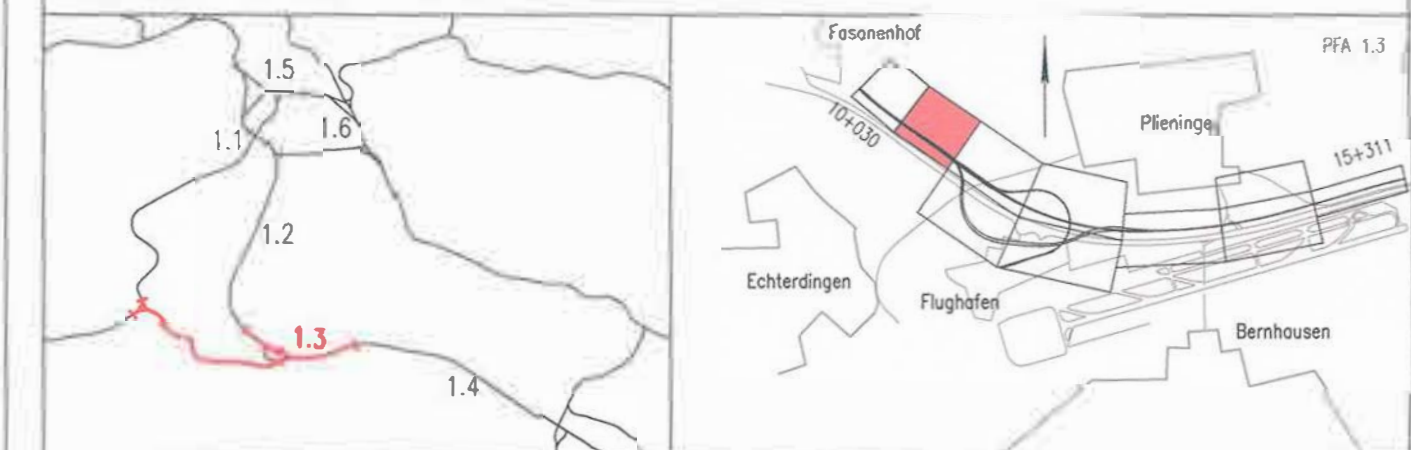

<b>Geographische Codierung</b> 1 3 0 0 0 0	<b>Blattschnittcodierung</b> 4 8 1 3   H W - 3	<b>Organisatorische Codierung</b> P   0   b   i   0   K   2   L   1   0   B
PFA Bauabschnitt Blattschnitt	Strichnummer Blatt	Phase Planzeichen Gewerke Ebene Pläneindex
Bauherr	Projektsteuerung	Planer - bearbeitet im Auftrag der DB Projekt Stuttgart-Ulm GmbH
DB Netz AG Badenmerwinger Platz 1 70469 Frankfurt (AM) Tel. 069 / 385 - 0 Fax 069 / 385 - 31085	Drees & Sommer Julia Caselli & Management GmbH Ludwigsplatz 2 70173 Stuttgart Tel. 07 11 / 22 29 33 - 10 Fax 07 11 / 22 29 33 - 90	<b>INGENIEURGENEWSCHAFT STUTTGART 21 - PFA 1.3</b> 

<b>Leitungsbestands- und Verlegeplan</b> Gasleitung Lageplan NBS km 10,371...10,982 FT km -0,045...0,524 / FK km 0,000...0,105	Datum Name gezeichnet 02/13 NIE bearbeitet 02/13 HAL geprüft 09/13 HAL
"Urheberschutz" - Alle Rechte bei der DB Projekt Stuttgart-Ulm GmbH	Maßstab <b>1:1000</b>

**Änderungsvermerke**

Index	Erklärung	Datum	Name
1	Bearbeitung PFA 1.3a	28.06.2016	KS 21 - JS

Genehmigt:

Planungsrechtliche Zulassungsentscheidung erteilt am 14. Juli 2016  
 59190-591ppw018-23000001  
 Eisenbahn-Bundesamt, Außenstelle Karlsruhe

Freigabe DB Projekt Stuttgart-Ulm GmbH  
 gez. i.v. Schode gez. i.v. Jacobi  
 Datum: Stuttgart, 14.09.2013 - 28.06.2016

Erstellt für Plan-Nr. \_\_\_\_\_ Phase \_\_\_\_\_ Index \_\_\_\_\_  
 Freigelegt durch \_\_\_\_\_  
 Plan-Nr. \_\_\_\_\_  
 Anlage: Planfeststellungsunterlagen  
 Anlage 8.2.1  
 Blatt 2 A von 10