

Legende:

- Beweissicherungsgrenze
- Gasleitung, Bestand
- - - - - Gasleitung, Rückbau
- · - · - Gasleitung, bauzeitliche Sicherung
- - - - - Gasleitung, Neubau
- · - · - Gasleitung, von Dritten planter Rückbau; nachrichtlich

Grundlage: ATKIS® - ALK
 © Landesamt für Geoinformation und Landentwicklung
 Baden-Württemberg (www.lgl.bwl.de), Az.: 0278-4/557

Änderungen Teilabschnitt 1.3a Elektrizität / Steuerkabel

- geänderte Planung
- nicht mehr Gegenstand des PF-Verfahrens


Änderungen Teilabschnitt 1.3a

- geänderte Planung
- nicht mehr Gegenstand des PF-Verfahrens



Umgestaltung des Bahnknotens Stuttgart
 Ausba- und Neubaus Strecke Stuttgart – Augsburg
 Bereich Stuttgart-Wendlingen mit Flughafenbindung

Planfeststellungsabschnitt 1.3 Filderbereich mit Flughafenbindung, Teilabschnitt 1.3a
 Bauabschnitt km 10+030 – km 15+311

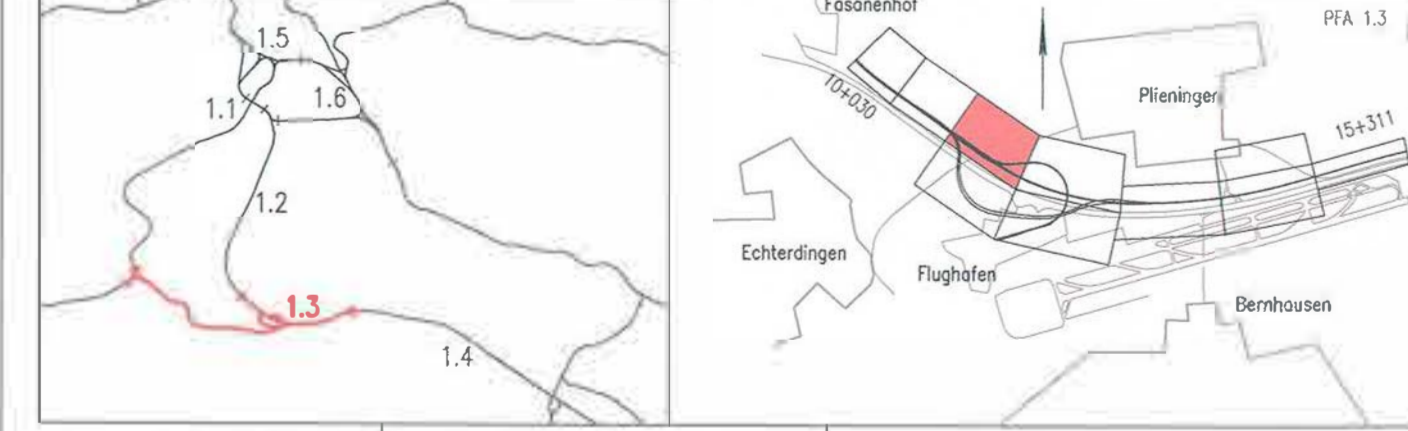

Geographische Codierung 1 3 0 0 0 0	Blattschnittcodierung 4 8 1 3 H X - 1 5	Organisatorische Codierung P 1 1 a b 1 1 0 k 1 3 l 1 1
Bauherr DB Netz AG Stuttgarter Platz 1 70372 Stuttgart (V) Tel. 07141 22 23 33 - 10 Fax 07141 22 23 33 - 3105	Projektsteuerung Plan & Service Info Contact & Management GmbH Ludwigstraße 7 70373 Stuttgart Tel. 07141 22 23 33 - 10 Fax 07141 22 23 33 - 99	Planer - bearbeitet im Auftrag der DB Projekt Stuttgart-Ulm GmbH Ingenieurgesellschaft Stuttgart 21 - PFA 1.3 INGENIEURBÜRO OBERMEYER Stuttgart, 28.06.2016 Tel. 0714 7 66 908 - 0 Fax 0714 7 66 908 - 99 Stuttgart-66090-0914

Leistungsbestands- und Verlegeplan
 Gasleitung
 Lageplan NBS km 10,982...11,767
 FT km 0,524...0,707 / FK km 0,105...0,915

„Urheberchutz“ - Alle Rechte bei der DB Projekt Stuttgart-Ulm GmbH

gezeichnet	02/13	NIE
bearbeitet	02/13	HAL
geprüft	09/13	HAL
Maßstab	1:1000	

Freigabe DB Projekt Stuttgart-Ulm GmbH
 gez. i. V. Seidel, gez. i. V. Seidel
 Datum: Stuttgart, 08.09.2013; 29.06.2016

Ersetzt für Plan-Nr. Phase
 Ersetzt durch
 Plan-Nr. oder
 Anlage Planfeststellungsunterlagen

Anlage 8.2.1
 Blatt 3 von 10

Planungsrechtliche
 Zulassungsentscheidung
 erteilt am 14. Juli 2016
 58180-59 fppw/18-23000001
 Eisenbahn-Bundesamt,
 Bundesverkehrsministerium