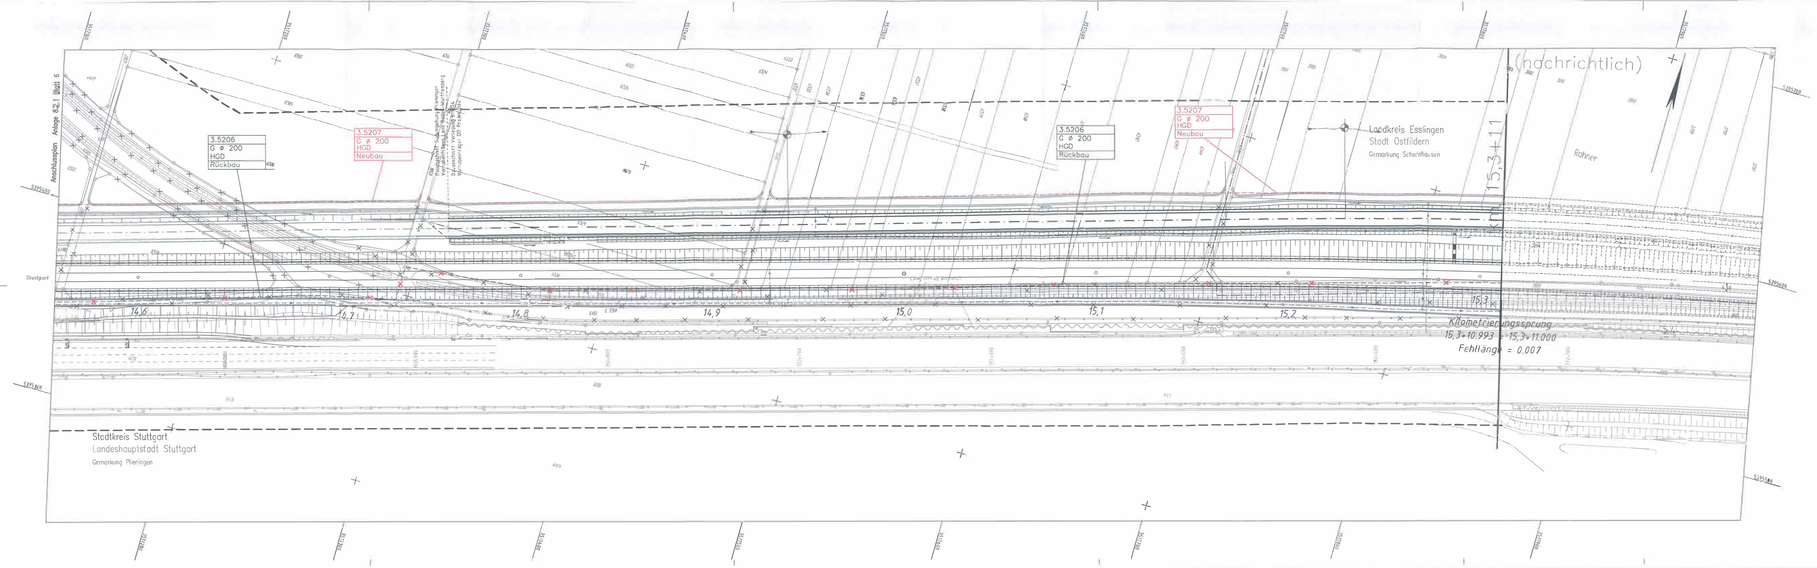


## Legende:

- Beweissicherungsgrenze
- Gasleitung, Bestand
- Gasleitung, Rückbau
- Gasleitung, bauzeitliche Sicherung
- Gasleitung, Neubau
- Gasleitung, von Dritten geplanter Rückbau; nachrichtlich

Grundlage: ATKIS® - ALK
©Landesamt für Geoinformation und Landentwicklung Baden-Württemberg (www.lgl.bwl.de), Az.: 02716-4/557

Änderungen Teilabschnitt 1.3a Elektrizität / Steuerkabel

- geänderte Planung
- nicht mehr Gegenstand des PF-Verfahrens

Sicherungen Teilabschnitt 1.3a

- geänderte Planung
- nicht mehr Gegenstand des PF-Verfahrens

Stuttgart 21

Umgestaltung des Bahnknotens Stuttgart
Ausbau- und Neubaustrecke Stuttgart – Augsburg
Bereich Stuttgart-Wendlingen mit Flughafenanbindung

DB NETZE

gemeinsame PLANFESTSTELLUNG
– Stuttgart 21 PFA 1.3 Filderbereich mit Flughafenanbindung
– Gäubahnführung Plieningen

Straßenbauverwaltung Baden-Württemberg
Regierungspräsidium Stuttgart

Straße: L 1192 / L 1204
Streckenabschnitt: Südumgehung Plieningen

Abt. 4 – Straßenwesen und Verkehr –

PFA-GAP-PS-PSP-Dienst
V.2141.L1192.N03

| ab Netzknoten | | | | | | | nach Netzknoten | | | | | | |
|---|---|---|---|---|---|---|---|---|---|---|---|---|---|
| 7 | 3 | 2 | 1 | 0 | 9 | 0 | 7 | 3 | 2 | 1 | 0 | 8 | 1 |

Planfeststellungsabschnitt 1.3 Filderbereich mit Flughafenanbindung, Teilabschnitt 1.3a

Bauabschnitt: km 10+020 – km 15+311

Geographische Codierung: 1.3 | 0 | 0 | 0 (Teil | Teilschritt | Bauabschnitt)

Blattschnittcodierung: 4 | 6 | 1 | 3 | 1 | E | (Blattschnitt | Raum)

Organisatorische Codierung: P | I | S | P | Q | K | B | 0 (Phase | Planersteller | Dienst | Bereich | Planart | Projektkürzel | Index)

Bauherr: DB Netz AG, Bahnhofsentwicklung Großprojekte Süd, Theodor-Heuss-Allee 7, 60486 Frankfurt (M), Tel. 069 / 265 – 5, Fax. 069 / 265 – 31480

Projektsteuerung: Drees & Sommer, Hans Grandl & Mitgesellschafter GmbH, Lautenschlagerstraße 3, 70173 Stuttgart, Tel. 07 11 / 22 25 33 – 0, Fax 07 11 / 22 25 33 – 50

Planer – bearbeitet im Auftrag der DB Projekt Stuttgart-Ulm GmbH:
Ingenieurgemeinschaft Stuttgart 21 – PFA 1.3
LOBERMEYER projekt gmbh, Stuttgart, 28.08.2016, Tel. 0711 / 25 80 – 0, Fax 0711 / 64 666 – 19
SPIEKERMANN Verkehrsplanung GmbH, ggü. zum Leuschner 1, 70173 Stuttgart, +49 (0)9 (0)43

## Leitungsbestands– und Verlageplan
Gasleitung
Lageplan NBS km 14,556...15,311

| | Datum | Name |
|---|---|---|
| gezeichnet | 02/13 | Nie |
| bearbeitet | 02/13 | Hai |
| geprüft | 09/13 | Hai |

Maßstab: 1:1000

"Urheberschutz" – Alle Rechte beim Regierungspräsidium Stuttgart und bei der DB Projekt Stuttgart-Ulm GmbH

Änderungsvermerke

| Index | Änderungen | Datum | Name |
|---|---|---|---|
| 0 | Genehmigung PFA 1.3 | 28.08.2016 | BS 31 – DB |

Genehmigt: Datum

Planungsrechtliche Zulassungsentscheidung erteilt am 14. Juli 2016 55780.SBF/pw/110-2306#01 Eisenbahn-Bundesamt, Außenstelle Karlsruhe/Stuttgart

Freigabe: M. Leubner, DB Projekt Stuttgart-Ulm GmbH

für Stuttgart: gez. Wörtz, Bau-Referent, Datum: 14.08.2013

Index: 0

Ersetzt durch Plan-Nr.: Index:

Anlage Planfeststellungsunterlagen: Anlage 8.2.1

Blatt 8 A von 10

\\Mucdw02\projekte\171825\01\Planlayout\...\Übersicht_...\A-B-2\A-B-2-1-BL-01-10_3DT.3PKB1-BT.dgn