

Legende:

- Beweissicherungsgrenze
- Wasserleitung, Bestand
- x-x-x- Wasserleitung, Rückbau
- x-x-x- Wasserleitung, bauzeitliche Sicherung
- x-x-x- Wasserleitung, Neubau
- x-x-x- Wasserleitung, von Dritten geplanter Rückbau; nachrichtlich

Grundlage: ATKIS® - ALK
© Landesamt für Geoinformation und Landentwicklung
Baden-Württemberg (www.lgl.bwl.de), Az.: 0276-4/557


Änderungen Teilabschnitt 1.3a

- geänderte Planung
- nicht mehr Gegenstand des PF-Verfahrens

Umgestaltung des Bahnknotens Stuttgart

Ausbau- und Neubaustrecke Stuttgart – Augsburg
Bereich Stuttgart–Wendlingen mit Flughafenanbindung

Planfeststellungsabschnitt 1.3 Filderbereich mit Flughafenanbindung, Teilabschnitt 1.3a
Waubabschnitt km 10+030 – km 15+311

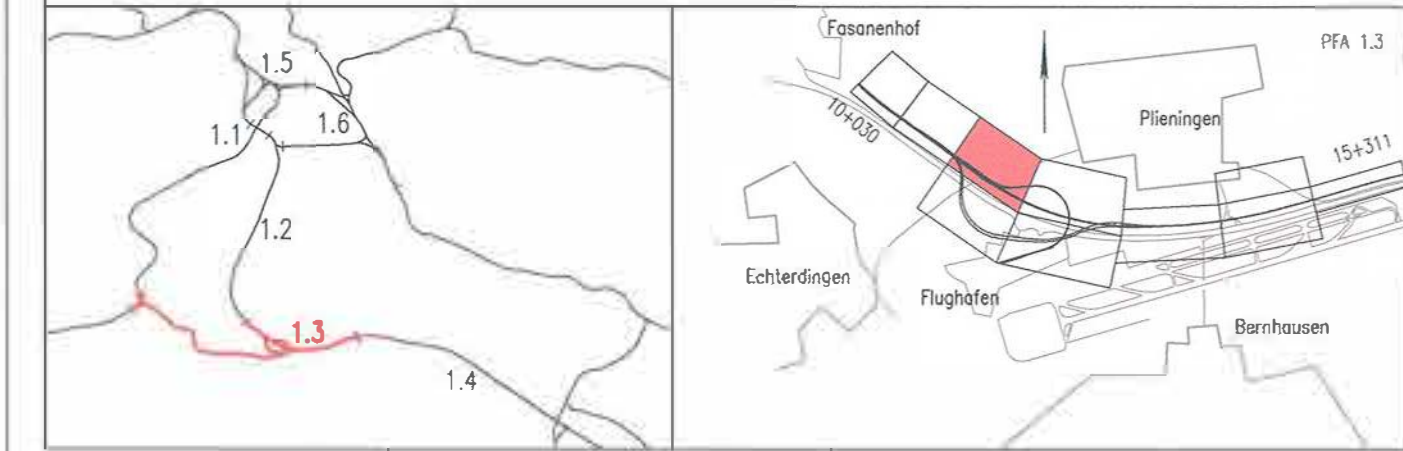

Geographische Codierung 1.3 0 0 0 0 0 PFA Baurechtsabschnitt Blattabschnitt	Blattschnittcodierung 4 8 1 3 H X - 1 5 Zonennummer Blatt	Organisatorische Codierung P i a b i W K 3 L Phase Planabschnitt Gewerk Eisen Planabschnitt Index
Bauherr DB Netz AG Bahnenentwicklung Großprojekte Süd Heiden-Str. 4 und 6 69126 Frankfurt (AM) Tel. 069 / 265 - 0 Fax 069 / 265 - 31025	Projektleitung Bauer & Sammer Ulrich-Cosack & Moosmeyer GmbH Ludwig-Platz 2 70372 Stuttgart Tel. 0711 / 22 29 33 - 10 Fax 0711 / 22 29 33 - 90	Planer – bearbeitet im Auftrag der DB Projekt Stuttgart-Ulm GmbH Ingenieurgesellschaft Stuttgart 21 - PFA 1.3 GERMEYER Stuttgart, 28.05.2016 Tel. 0711 / 66 909 - 0 Fax 0711 / 66 909 - 99 SPIEKERMANN Stuttgart, 28.05.2016 Tel. 0711 / 66 909 - 0 Fax 0711 / 66 909 - 99

Leitungsbestands- und Verlegeplan Wasserleitung Lageplan NBS km 10,982...11,767 FT km 0,524...0,707 / FK km 0,105...0,915		Datum gezeichnet 02/13 NIE bearbeitet 02/13 HAL geprüft 09/13 HAL Maststab 1:1000
"Urheberschutz" – Alle Rechte bei der DB Projekt Stuttgart-Ulm GmbH		Freigabe DB Projekt Stuttgart-Ulm GmbH gez. i. V. Schade gez. i. V. Joesch Datum: Stuttgart, 16.09.2013 28.06.2016
Änderungsvermerke Index Änderung Datum Unterschrift A Änderung PFA 1.3 28.05.2016 KS 21 - Wern B Beschreibung PFA 1.3a	Planungsrechtliche Zulassungsentscheidung erzellt am 14. Juli 2016 59190-591ppw/14-22000001 Eisenbahn-Bundesamt Außenstelle Karlsruhe/Flughafen im Auftrag Rohrer	Ersetzt für Plan-Nr. _____ Phase _____ Index _____ Ersetzt durch Plan-Nr. _____ Anlage: Planfeststellungsunterlagen Anlage 8.3.1 Blatt 3 von 10