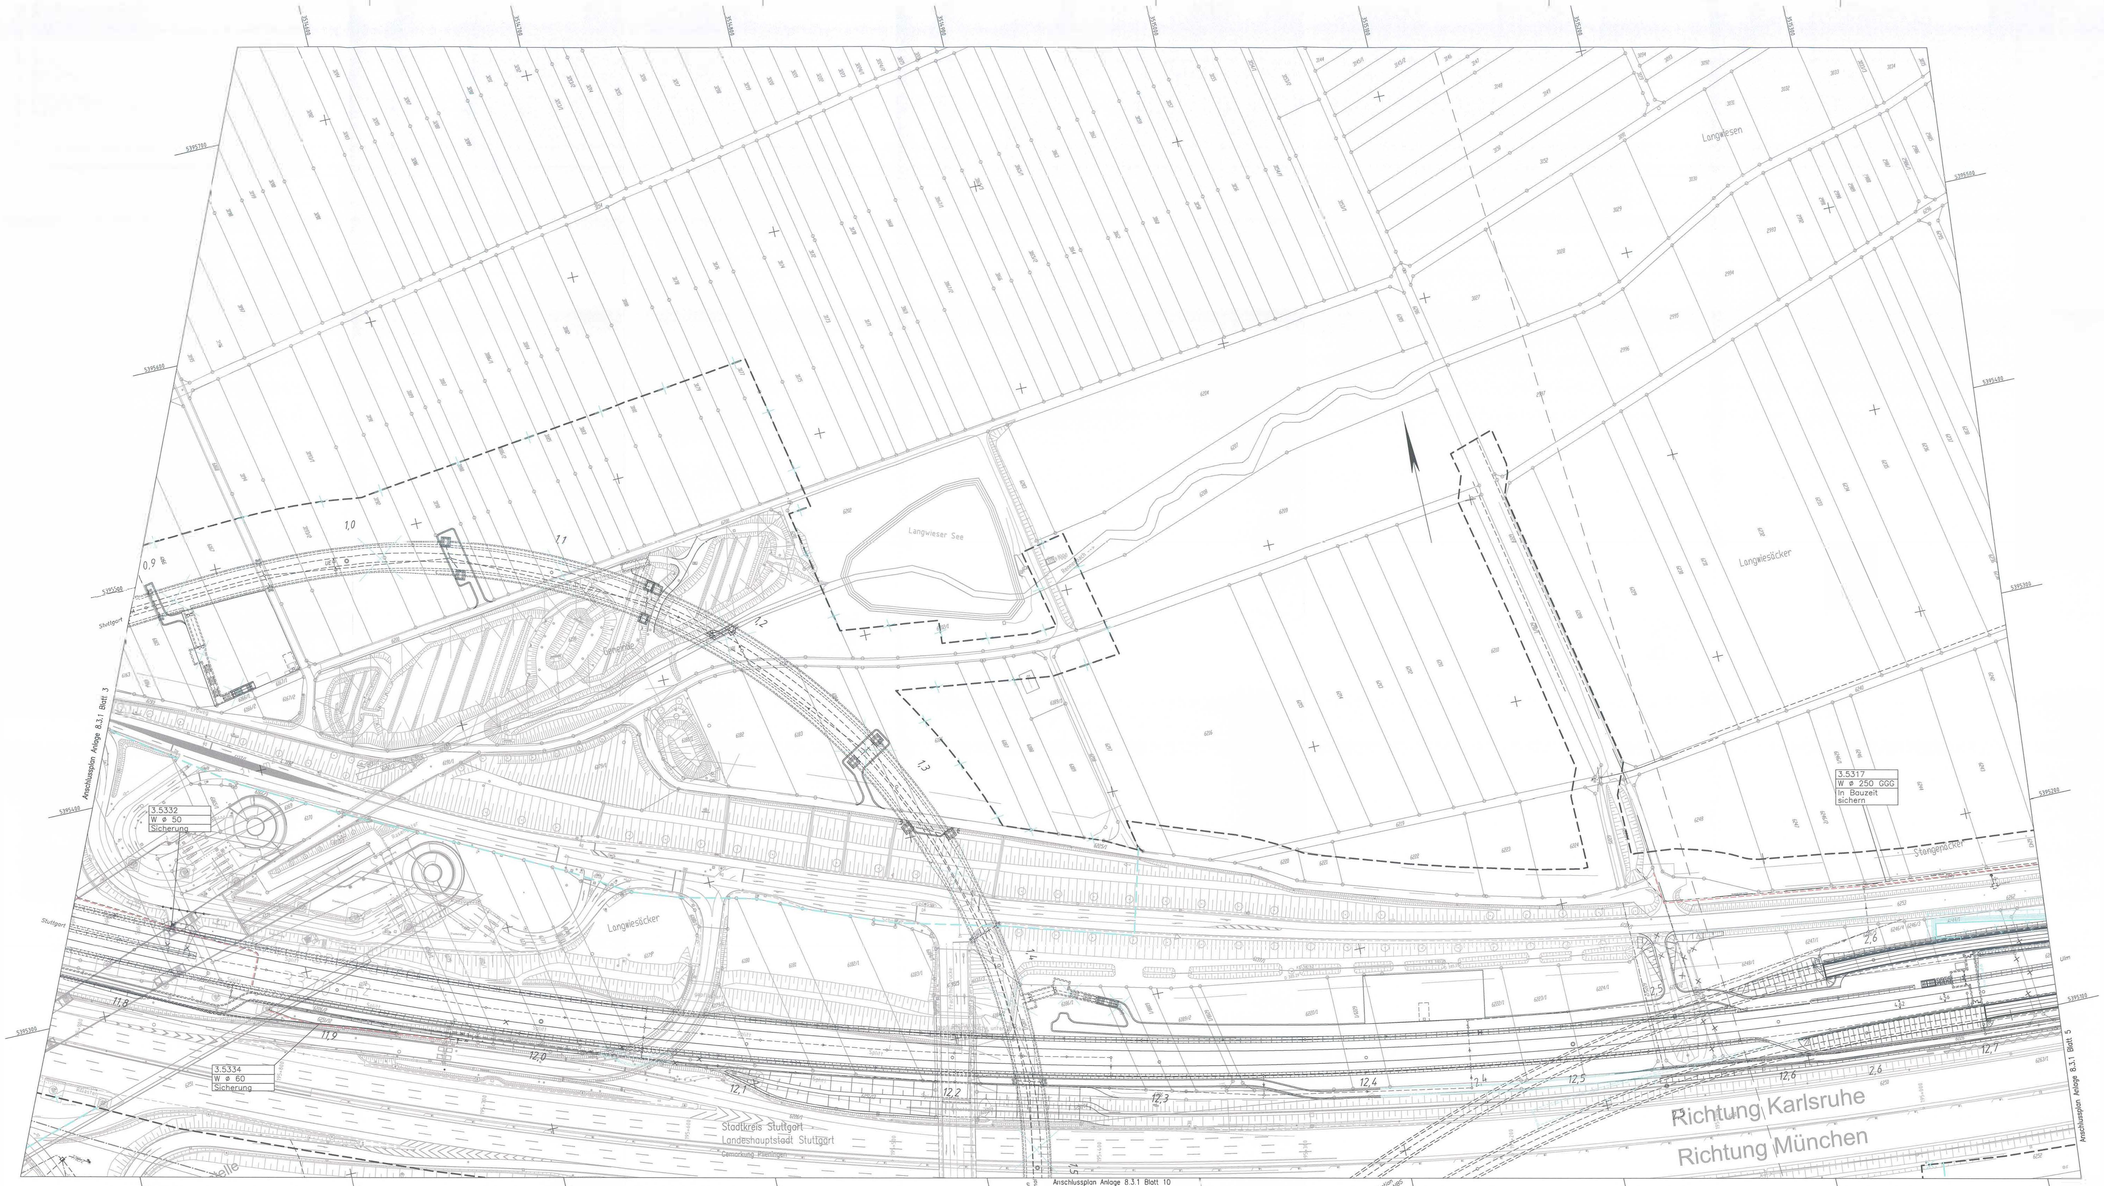

Legende:

- Beweissicherungsgrenze
- Wasserleitung, Bestand
- Wasserleitung, Rückbau
- Wasserleitung, bauzeitliche Sicherung
- Wasserleitung, Neubau
- Wasserleitung, von Dritten geplanter Rückbau; nachrichtlich

Grundlage: ATKIS® ALK
©Landesamt für Geoinformation und Landentwicklung Baden-Württemberg (www.lgl.bwl.de), Az.: 0278-4/557

Änderungen Teilabschnitt 1.3a

- geänderte Planung
- nicht mehr Gegenstand des PF-Verfahrens

Stuttgart 21

DB NETZE

Umgestaltung des Bahnknotens Stuttgart

Ausbau- und Neubaustrecke Stuttgart – Augsburg
Bereich Stuttgart-Wendlingen mit Flughafenanbindung

Planfeststellungsabschnitt 1.3 Filderbereich mit Flughafenanbindung, Teilabschnitt 1.3a
Bauabschnitt km 10+030 – km 15+311

Geographische Codierung	Bestschnittcodierung	Organisatorische Codierung
1.3 0 0 0 0 0	4 8 1 3 I A – 1 5	P I c b i W K 4 L – 0 0
PFA Abschnitt Teilschritt	Bauwerk Zeitpunkt	Planer Projektion Gebiet Objekt Planart Index

Bauherr
DB Netz AG
Niederlassung Südbahnhof Süd
Bauherrenservice ABS 21
60486 Frankfurt (M)
Tel. 069 / 265 - 0
Fax 069 / 265 - 31985

Projektsteuerung
Drees & Sommer
Infra Consult & Management GmbH
Rotebühlstraße 2
70173 Stuttgart
Tel. 07 11 / 22 29 33 - 10
Fax 07 11 / 22 29 33 - 90

Planer – bearbeitet im Auftrag der DB Projekt Stuttgart-Ulm GmbH
Ingenieurgemeinschaft Stuttgart 21 - PFA 1.3
OBERMEYER Hoch- + Ingenieurbau GmbH & Co. KG, Stuttgart, 28.04.2016
Tel. 0711 / 66 918 - 0
Fax 0711 / 66 918 - 99
SPIEKERMANN GmbH + Co. KG Infrastrukturplanung und -management, Leinfelden-Echterdingen, 28.04.2016

Leitungsbestands- und Verlegeplan
Wasserleitung
Lageplan NBS km 11,767...12,735
FT km 2,390...2,693 / FK km 0,915...1,521

	Datum	Name
gezeichnet	02/13	NIE
bearbeitet	02/13	HAL
geprüft	09/13	HAL

"Urheberschutz" – Alle Rechte bei der DB Projekt Stuttgart-Ulm GmbH

Maßstab 1:1000

Änderungsvermerke

Index	Textänderung	Datum	Name
A	Planfeststellung PFA 1.3	22.05.2015	BO, JH – BO,
B	Beschluss PFA 1.3a	28.06.2016	BO, JH – Wen

Freigabe DB Projekt Stuttgart-Ulm GmbH
gez. i.V. Schmitz gez. i.V. Jooss gez. Leicksch
Datum Stuttgart, 16.09.2013 28.06.2016

Ersatz für Plan-Nr. Index
Ersetzt durch Plan-Nr. Index

Planungsrechtliche Zulassungsentscheidung
m.Wirkg.v. 14. Juni 2016
I3151-SP15ppvt/918-23009001
Eisenbahn-Bundesamt,
Außenstelle Karlsruhe-Durlach
Im Auftrag
Unterschrift

Genehmigungsvermerk Datum

Anlage Planfeststellungsunterlagen
Anlage 8.3.1
Blatt 4 von 10

\\muc\pt2\Projekte\171\BO\GM\Herbst...\Anordnung_1A-B8-Lei...\A_6-3\A_6-3-1-B8-\A_6-3-1-B8-03_Jan3PVar1-B1.dgn