



Legende

- zu erwerbende Fläche
- vorübergehende Inanspruchnahme während der Bauzeit (Schnitler im rechten Winkel zum Nordpfeil)
- dingliche Belastung (Schnitler parallel zum Nordpfeil)
- vorübergehende Inanspruchnahme während der Bauzeit und dingliche Belastung
- Planung (nachrichtlich)
- Planung
- Gemeinde-, Kreisgrenze
- Gemarkungsgrenze
- 3.1058 Lfd. Nummer des Flurstücks (3.= PFA 1.3)

Grundlage: ATKIS – ALK
Landesamt für Geoinformation und Landentwicklung Baden-Württemberg (www.lgl.bw.de), Az: 0278-4/557


Legende zur Planänderung, Teilabschnitt 1.3a

- zu erwerbende Fläche
- vorübergehende Inanspruchnahme während der Bauzeit (Schnitler im rechten Winkel zum Nordpfeil)
- dingliche Belastung (Schnitler parallel zum Nordpfeil)
- vorübergehende Inanspruchnahme während der Bauzeit und dingliche Belastung
- Planung (nachrichtlich)
- Planung



Umgestaltung des Bahnknotens Stuttgart
Ausbau- und Neubautrecke Stuttgart – Augsburg
Bereich Stuttgart–Wendlingen mit Flughafenbindung

Planfeststellungsabschnitt 1.3 Filderbereich mit Flughafenbindung, Teilabschnitt 1.3a
Baubereich km 10+030 – km 15+311

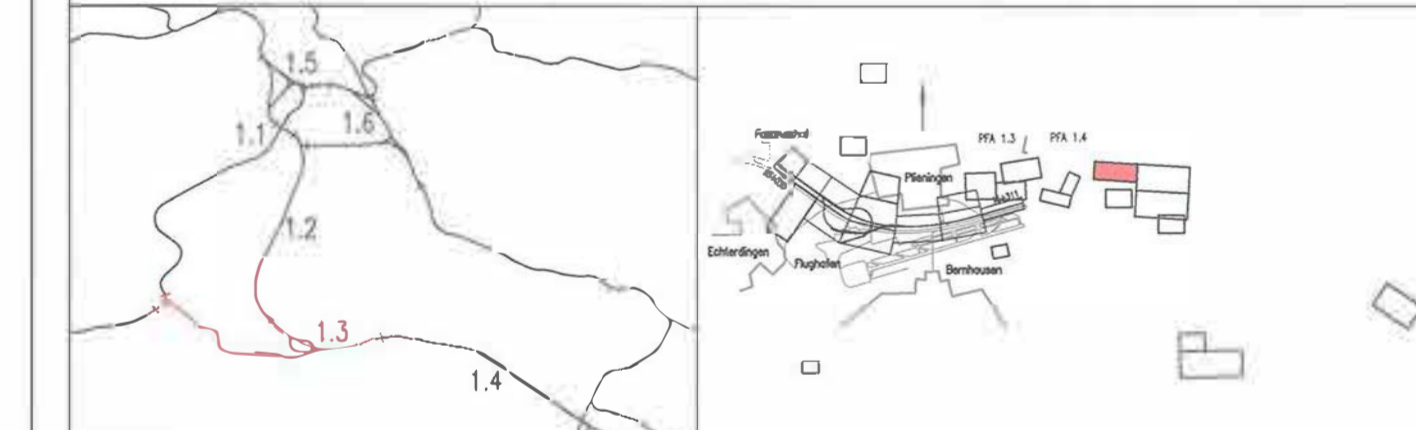

Geographische Codierung 1.3 0 0 0 0	Blattschnittcodierung 4 8 1 3 1 1 - 2 0	Organisatorische Codierung P L V e V K K G e A
Bauherr PFA Baubereich 1.3	Projektsteuerung PFA Baubereich 1.3	Planer – bearbeitet im Auftrag der DB Projekt Stuttgart-Ulm GmbH
DB Netz AG Bahnhofsreferat Geplante Süd Postfach 101553 70372 Stuttgart Tel. 0711 / 23 33 - 0 Fax 0711 / 23 33 - 3085	DB Netz AG Büro 4. Stock Halle Conrad & Mangoldt Gürtel Ludwigsplatz 2 70372 Stuttgart Tel. 0711 / 23 33 - 10 Fax 0711 / 23 33 - 99	Ingenieurgesellschaft Stuttgart 21 - PFA 1.3 DB Netz AG Stuttgart, 29.05.2015 Tel. 0711 / 66 908 - 0 Fax 0711 / 66 908 - 99

Grunderwerb		Datum	Name
Lageplan		03/13	Shh
LBP-Maßnahmen trassenfern		03/13	Shh
		geprüft	09/13
		geprüft	09/13
		Maßstab	1:1000

"Urheberschutz" – Alle Rechte bei der DB Projekt Stuttgart-Ulm GmbH

Änderungsvermerke

Nr.	Änderung	Datum	Signat.
1	Erstellung PFA 1.3	29.05.2015	JBS, XI – Un

Freigabe DB Projekt Stuttgart-Ulm GmbH
gez. IV. Schade-gez. IV. Jacobs, M. Leskiva
Datum: Stuttgart, 16.09.2014-29.05.2015

Planungsrechtliche Zulassungsentscheidung
erzellt am 14. Juli 2016
69190-591ppw018-2200001
Eisenbahn-Bundesamt
Auslastung Karlsruhe

Unterschrift

Anlage Planfeststellungsunterlagen
Anlage 9.2.3
Blatt 6 A von 1419