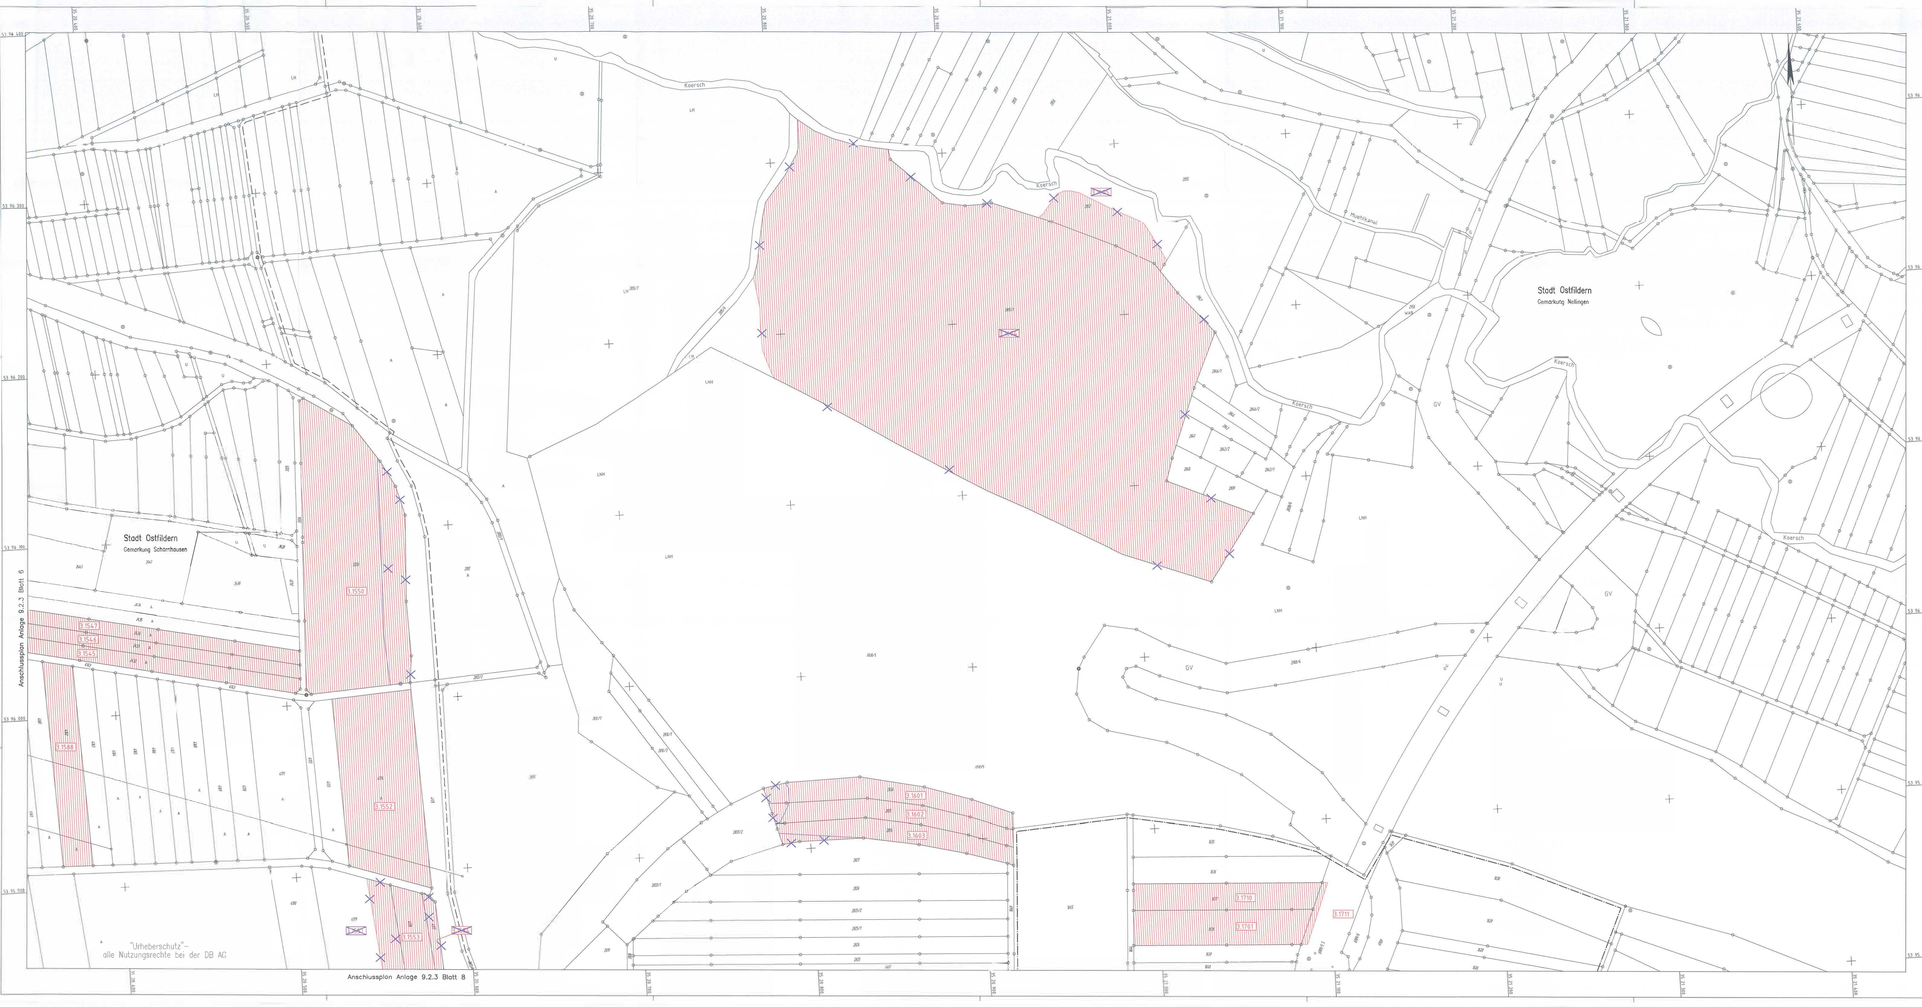

Legende

- zu erwerbende Fläche
- vorübergehende Inanspruchnahme während der Bauzeit (Schraffur im rechten Winkel zum Hauptlauf)
- dingliche Belastung (Schraffur parallel zum Hauptlauf)
- vorübergehende Inanspruchnahme während der Bauzeit und dingliche Belastung
- Planung (nachrichtlich)
- Planung
- Gemeinde-, Kreisgrenze
- Gemarkungsgrenze
- 1.554 Lfd. Nummer des Flurstücks (3.= PFA 1.3)
- Grundlage: ATKIS – ALK, Landesamt für Geoinformation und Landentwicklung Baden-Württemberg (www.lgl.bwl.de), Az: 0278-4/557

Legende zur Planänderung, Teilabschnitt 1.3a

- zu erwerbende Fläche
- vorübergehende Inanspruchnahme während der Bauzeit (Schraffur im rechten Winkel zum Hauptlauf)
- dingliche Belastung (Schraffur parallel zum Hauptlauf)
- vorübergehende Inanspruchnahme während der Bauzeit und dingliche Belastung
- Planung (nachrichtlich)
- Planung

Stuttgart 21

DB NETZE

Umgestaltung des Bahnknotens Stuttgart

Ausbau- und Neubaustrecke Stuttgart – Augsburg
Bereich Stuttgart-Wendlingen mit Flughafenanbindung

Planfeststellungsabschnitt 1.3 Filderbereich mit Flughafenanbindung, Teilabschnitt 1.3a

Bauabschnitt km 10+030 – km 15+311

Geographische Codierung	Blattschnittcodierung	Ingenieurtechnische Codierung
N 0 0 0 0	4 8 1 3 I K – 2 1	P L e I W I G H 0
Land Kilometrierung Blattschnitt	Maßstab Nummer Blatt	Anlage Teilabschnitt Planart Nummer

Bauherr
DB Netz AG
Bahnhofsentwicklung Großprojekte Süd
Theodor-Heuss-Allee 7
60486 Frankfurt (M)
Tel 069 / 265 – 33 033
Fax 069 / 265 – 31085

Entwurfsverfasser
Projektsteuerung
Sma & Partner
Sma Consult & Management GmbH
Ludwigsburgerstraße 3
70173 Stuttgart
Tel 07 11 / 22 39 33 – 10
Fax 07 11 / 22 39 33 – 99

Planer – bearbeitet im Auftrag der DB Projekt Stuttgart-Ulm GmbH
Ingenieurgemeinschaft Stuttgart 21 - PFA 1.3
DIEBMEYER – Ruder Hannen – SPEKERMANN
Ingenieurbüro Diebmeyer GmbH
Ludwigsburgerstraße 3
70178 Stuttgart
Tel 0711 / 61 91 – 0
Fax 0711 / 61 91 – 99
gmr · gam · Ludwig Ruder
Hannen Ingenieurgesellschaft mbH
Stuttgart, 06.09.2013

Grunderwerb

Lageplan
LBP-Maßnahmen trassenfern

	Datum	Name
gezeichnet	03/13	Shh
bearbeitet	03/13	Shh
geprüft	09/13	Led

"Urheberschutz" – Alle Rechte bei der DB Projekt Stuttgart-Ulm GmbH

Maßstab: 1:1000

Änderungsvermerke

Index	Änderungen	Datum	Name
B	Stellung PFA 1.3	30.09.2013	Shh – Led
C	Blattschnitt PFA 1.3a	28.04.2016	Shh – Led

Freigabe DB Projekt Stuttgart-Ulm GmbH
i.V. Shh
gez. i.V. Scheler ~~gez. i.V. Jacob~~ am 14.06.2016
Datum Stuttgart, ~~14.03.2013~~ 28.06.2016

Planungsrechtliche Zulassungsentscheidung erteilt am 14. Juli 2016 (§ 18 AEG i.V.m. § 74 Abs. 6 LVwVfG) Eisenbahn-Bundesamt, Außenstelle Karlsruhe/Stuttgart

Gemarkung

DS	Datum	Unterschrift

Anlage 9.2.3

Blatt 7 R von 14 19