

Legende

- zu erwerbende Fläche
- vorübergehende Inanspruchnahme während der Bauzeit (Schraffur im rechten Winkel zum Nordpol)
- dingliche Belastung (Schraffur parallel zum Nordpol)
- vorübergehende Inanspruchnahme während der Bauzeit und dingliche Belastung
- Planung (nachrichtlich)
- Planung
- Gemeinde-, Kreisgrenze
- Gemarkungsgrenze
- Lfd. Nummer des Flurstücks (3.- PfA 1.3)

Grundlage: ATKIS - ALK Landesamt für Geoinformation und Landentwicklung Baden-Württemberg (www.lgl.bwl.de), Az.: 0278-4/557


Legende zur Planänderung, Teilabschnitt 1.3a

- zu erwerbende Fläche
- vorübergehende Inanspruchnahme während der Bauzeit (Schraffur im rechten Winkel zum Nordpol)
- dingliche Belastung (Schraffur parallel zum Nordpol)
- vorübergehende Inanspruchnahme während der Bauzeit und dingliche Belastung
- Planung (nachrichtlich)
- Planung



Umgestaltung des Bahnknotens Stuttgart
 Ausbau- und Neubaustrecke Stuttgart - Augsburg
 Bereich Stuttgart-Wendlingen mit Flughafenbindung

Planfeststellungsabschnitt 1.3 Fiderbereich mit Flughafenbindung, Teilabschnitt 1.3a
 Bauabschnitt km 10+030 - km 15+311

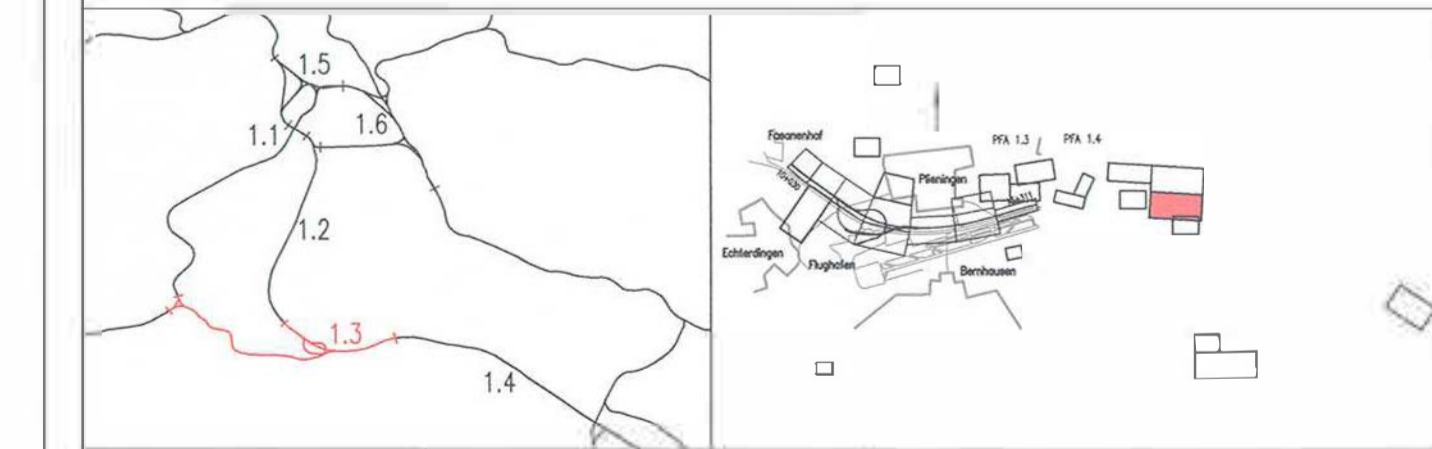

Geographische Codierung 1 3 0 0 0 0	Blattschnittcodierung 4 8 1 3 1 K - 2 0	Organisatorische Codierung P L v e v K M c e P
Bauherr DB Netz AG Bahnenwirtschafts-Gesellschaft mbH Theodor-Heuss-Allee 7 70372 Stuttgart Tel. 061 286 - 0 Fax 061 286 - 3048	Projektsteuerung Stier & Sommer Stier, Conrad & Management GmbH Ludwigstraße 2 70372 Stuttgart Tel. 07 11 / 22 29 33 - 10 Fax 07 11 / 22 29 33 - 99	Planer - bearbeitet im Auftrag der DB Projekt Stuttgart-Ulm GmbH Ingenieurgesellschaft Stuttgart 21 - PFA 1.3 QBERMEYER Stuttgart, 28.06.2016 Tel. 0711 / 66 909 - 0 Fax 0711 / 66 909 - 99 SPIEKERMANN Stuttgart, 28.06.2016 Tel. 0711 / 66 909 - 0 Fax 0711 / 66 909 - 99

Grunderwerb	Datum	Name
Lageplan	03/13	Shh
LBP-Maßnahme trassenfern	03/13	Shh
	09/13	Led
Maßstab		1:1000

"Urheberschutz" - Alle Rechte bei der DB Projekt Stuttgart-Ulm GmbH

Änderungsvermerke	Änderung	Datum	Name
A	Freigabe PFA 1.3	28.06.2016	RS-21 - Jo
B	Beschluss PFA 1.3a	28.06.2016	RS-21 - Jo

Freigabe DB Projekt Stuttgart-Ulm GmbH

Planungsrechtliche Zulassungsentscheidung erteilt am 14. Juli 2016
 59190-591pw/16-23000005
 Eisenbahn-Bundesamt
 Auftrags-Nr. 16/16

Genehmigung
 Datum: _____
 im Auftrag: _____

Blatt 8 von 14 19