



Schnitt 1–1

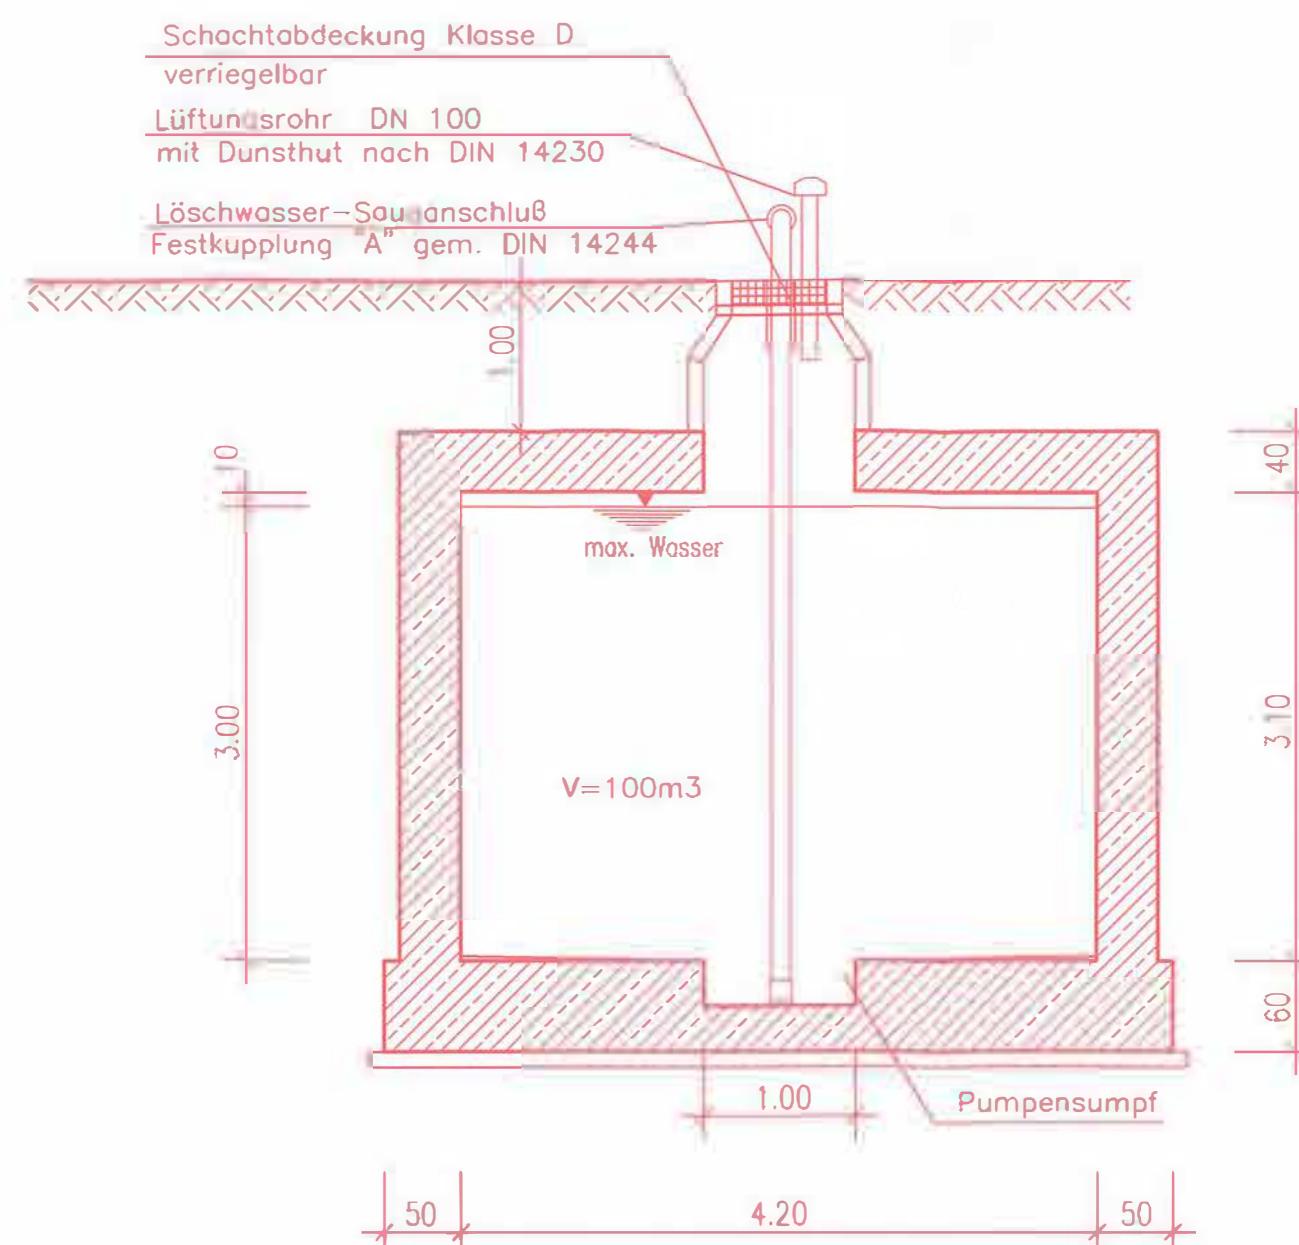

Schnitt 2-2
M1:50

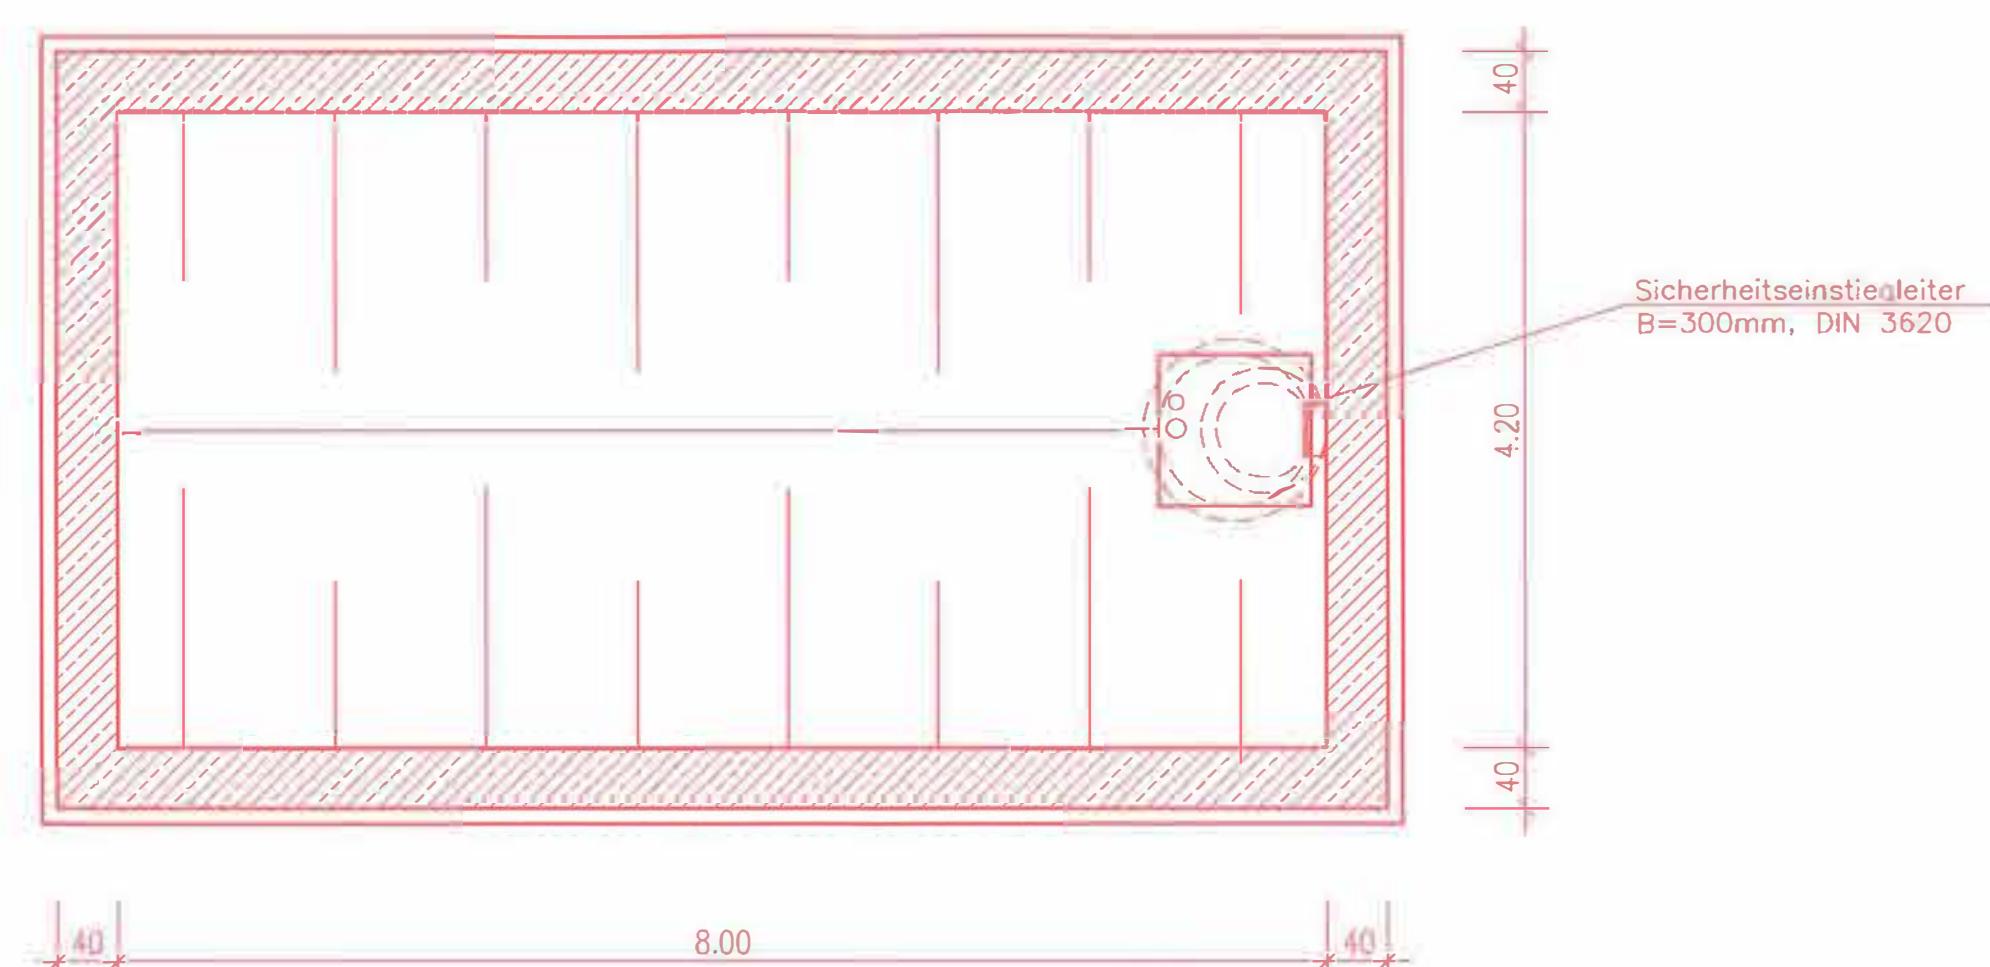

Stuttgart
21


Nur zur Information



Umgestaltung des Bahnknotens Stuttgart

Ausbau- und Neubaustrecke Stuttgart – Augsburg Bereich Stuttgart–Wendlingen mit Flughafenbindung

Planfeststellungsabschnitt 1.3 F
Rauchabzüge - Lm. 10/2020 - Lm. 15/211

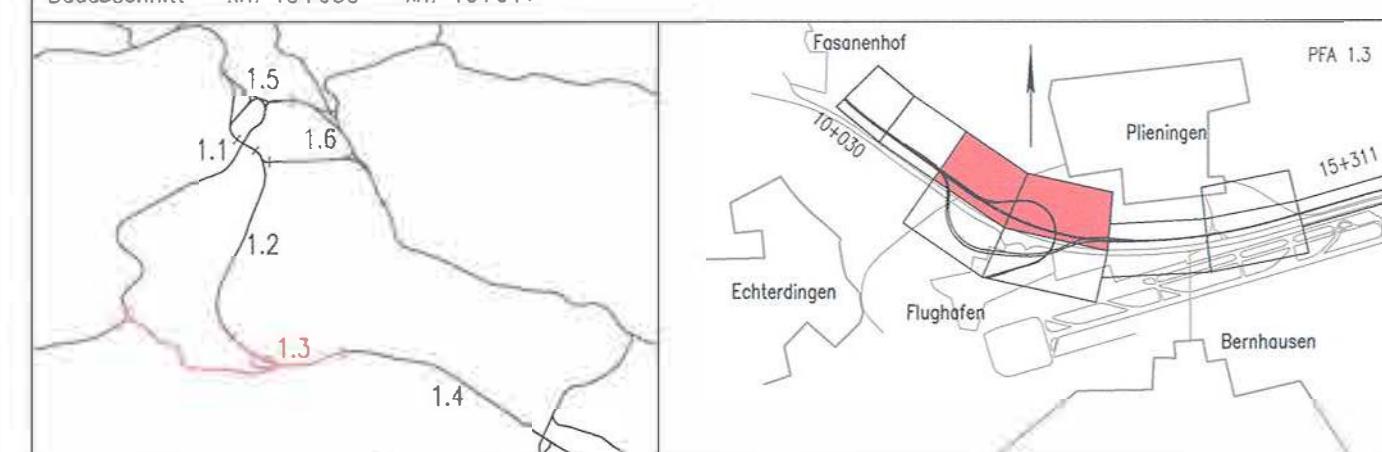

Flucht- und Rettungskonzept

Filderbereich

Lüschwasserbecken

Scalable and Efficient Feature Extraction

Genehmigungsvermerk – Eisenbahn-Bundesamt			
Datum	Genehmigungsvermerk	Name	Unterschrift