




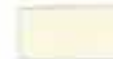




Legende

Ausgleichsräume

-  Kaltluftentstehungsgebiet
-  Kaltlufteinzugsgebiet
-  Waldklima
-  Gewässerlima



Belastungsräume

-  Klima der dichten Bebauung
-  Klima der lockeren Bebauung
-  Klima der Bahnanlagen
-  Hauptverkehrsstraße mit Luftschadstoffemission

Spezielle Klimafunktionen

-  Ventilationsbahn
-  Kaltluftabfluss (flächenhaft, verzögert)
-  Kaltluftabflussbahn (linienhaft, verzögert)
-  Kaltluftabfluss (flächenhaft)
-  Kaltluftabflussbahn (linienhaft)

Waldflächen mit besonderer Klimafunktion

-  Immissionsschutzwald
-  Klimaschutzwald

Sonstiges


-  Technische Planung mit Kilometrierung (Auszug)
-  Baulogistikfläche
-  geänderte Planung
-  geänderte Baulogistikfläche
-  Technische Planung mit Kilometrierung (nachrichtlich)
-  zurückgebaute Fläche
- x x x** nicht mehr Gegenstand des PF-Verfahrens
-  Flurstücksgrenze
-  Gemarkungsgrenze
-  Kreisgrenze/Gemeindegrenze
-  Grenze des Untersuchungsraumes
-  Grenze des Untersuchungsraumes Teilabschnitt 1.3a


Umgestaltung des Bahnknotens Stuttgart

Ausbau- und Neubaustrecke Stuttgart - Augsburg
Bereich Stuttgart-Wendlingen mit Flughafenanbindung

Planfeststellungsabschnitt 1.3 Filderbereich mit Flughafenanbindung, Teilabschnitt 1.3a

Bauabschnitt km 10+030 - km 15+311

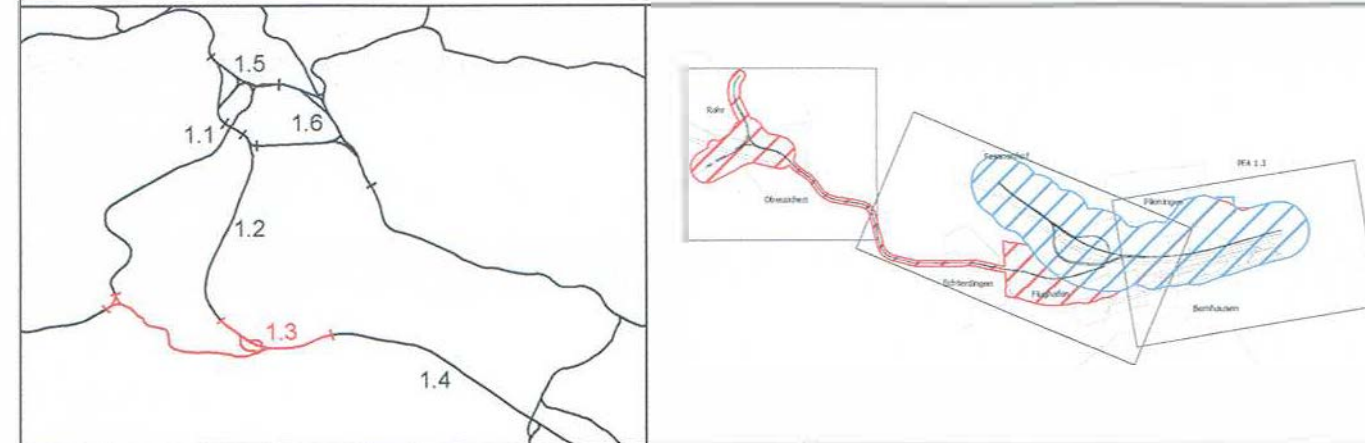

Geographische Codierung		Blattschnittcodierung		Organisatorische Codierung									
1.3	0 0 0 0	4 8 1 3	-	P	U	a	ü	U	G	2	1	-	A
PFA Bauabschnitt Blattschnitt		Streckennummer Bezirk		Phase Planzeichen Gewerk Ebene Planinhalt Index									
Bauherr		Projektsteuerung		Planner - bearbeitet im Auftrag der DB Projekt Stuttgart-Ulm GmbH									
DB Netz AG Bauherrenvertretung Großprojekte Süd Theodor-Heuss-Allee 7 60489 Frankfurt (M) Tel. 069 / 265 - 0 Fax 069 / 265 - 31085		Drees & Sommer Infra Consult & Management GmbH Lautenschlagerstraße 2 70173 Stuttgart Tel. 07 11 / 22 29 33 - 10 Fax 07 11 / 22 29 33 - 90		Ingenieurgesellschaft Stuttgart 21 - PFA 1.3 									

Schutzgüter Klima und Luft		Datum	Name
		gezeichnet	03/13 SD/ifuplan
		bearbeitet	03/13 MA/ifuplan
Legende		geprüft	09/13 SM/ifuplan
		Maßstab 1 : 5000	
"Urheberschutz" - Alle Rechte bei der DB Projekt Stuttgart-Ulm GmbH			
Änderungsvermerke		Freigabe DB Projekt Stuttgart-Ulm GmbH	
Index	Änderungen	Datum	Name
	Stellung PFA 1.3	29.05.2015	ifuplan/MR
Genehmigungsvermerk - Eisenbahn-Bundesamt		Ersatz für Plan-Nr. <input type="text"/> <input type="text"/>	
Datum	Genehmigungsvermerk	Name	Unterschrift
		Ersetzt durch Plan-Nr. <input type="text"/> <input type="text"/>	
		Anlage Planfeststellungsunterlagen	
		Anlage 15.2.1	
		Blatt 0 A	