


**Umgestaltung des Bahnknotens Stuttgart**  
 Ausbau- und Neubaustrecke Stuttgart - Augsburg  
 Bereich Stuttgart-Wendlingen mit Flughafenanbindung

Planfeststellungsabschnitt 1.3 Filderbereich mit Flughafenanbindung **Teilabschnitt 1.3a**  
 Bauabschnitt km 13+030 - km 15+311

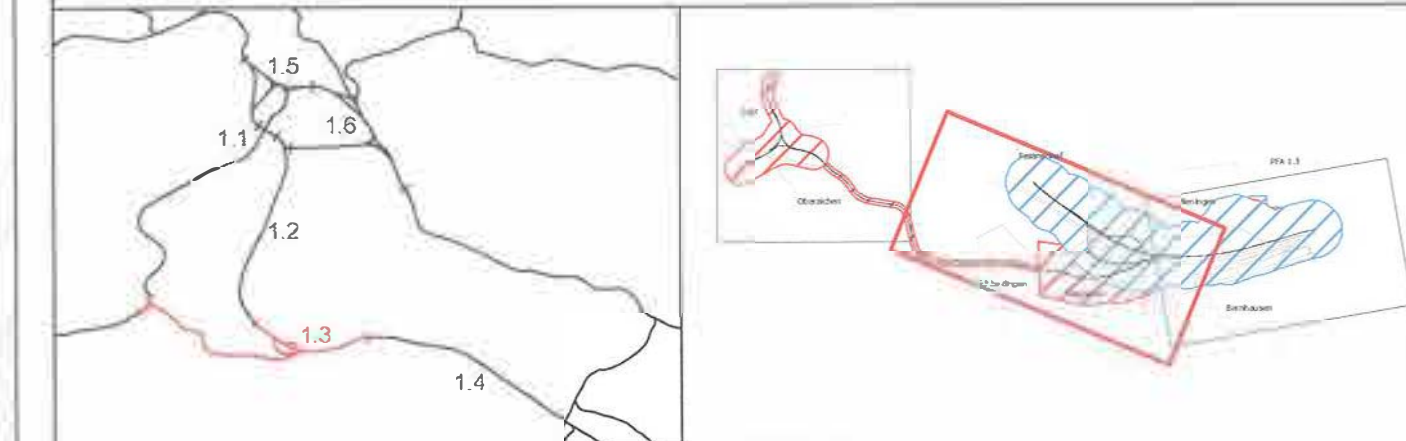

**Geographische Codierung:** 13 00 00  
**Blattschnittkennung:** 481314X60  
**Organisatorische Codierung:** P U A I U U K 3 1

**Bauprojekt:** DB Netz AG, Bahnbauwerkstatt Göttinger Str. 7, 06089 Frankfurt (AM), Tel: 069 285-0, Fax: 069 285-31685

**Projektleitung:** Wres & Sommer, Inha Conrad & Volksgemeinschaft GmbH, Lindendammstr. 2, 70773 Stuttgart, Tel: 0711 22 23 33 - 10, Fax: 0711 22 23 33 - 80

**Planer:** bearbeitet im Auftrag der DB Projekt Stuttgart-Ulm GmbH

**Ingenieurgesellschaft Stuttgart 21 - PFA 1.3**  
**OBERMAYER** (Inhaber: Peter Obermayer, Geschäftsführer: Dr. rer. oec. Gert Lehmann)  
**SPIEKERMANN** (Inhaber: Dr. rer. oec. Gert Lehmann, Geschäftsführer: Dr. rer. oec. Gert Lehmann)

Datum	Name
gezeichnet 03/13	SD/ruplan
bearbeitet 03/13	MA/ruplan
geprüft 09/13	SM/ruplan

Maßstab: 1 : 5000

Änderungsvermerk	Änderungen	Datum	Name
A	Freigabe im Auftrag	09/2015	U. Lehmann

**Genehmigungsvermerk - Eisenbahn-Bundesamt**

Datum	Genehmigungsvermerk	Name	Unterschrift

**Anlage 15.2.1**  
 Blatt 1 A von 3

W:\Kunden\117\_Obermayer\_Muenchen\004\_S21\_PFA\_1-3\_Filderbereich\7\_GRS1\_AU\_PFA\Blatt 1 A Teilabschnitt\15.2.1\_A\_UVS\_Klima\15.2.1\_A\_UVS\_Klima.rvt Blatt 1 von 3