



Landkreis Esslingen  
Stadt Ostfildern  
Gemarkung Scharnhäusen

Stadtkreis Stuttgart  
Landeshauptstadt Stuttgart  
Gemarkung Pfeningen

Stadtkreis Stuttgart  
Landeshauptstadt Stuttgart  
Gemarkung Pfeningen

Stuttgart-Pfeningen

Scharnhäusen

Röhrbach

Anschlussstelle  
Pfeningen

PFA 1.3a  
km 15,3+1

Flughafen Stuttgart

Landkreis Esslingen  
Gemeinde Neuhausen auf den Fildern  
Gemarkung Neuhausen

Landkreis Esslingen  
Gemeinde Filderstadt  
Gemarkung Bernhausen

Bernhausen

Abschluss ES-2-2, Blatt 1




Nur zur Information



**Umgestaltung des Bahnknotens Stuttgart**  
Ausbau- und Neubaustrecke Stuttgart - Augsburg  
Bereich Stuttgart-Wendlingen mit Flughafenanbindung

Planfeststellungsabschnitt 1.3 Filderbereich mit Flughafenanbindung, **Teilabschnitt 1.3a**  
Baubereich: km 10+030 - km 15+311

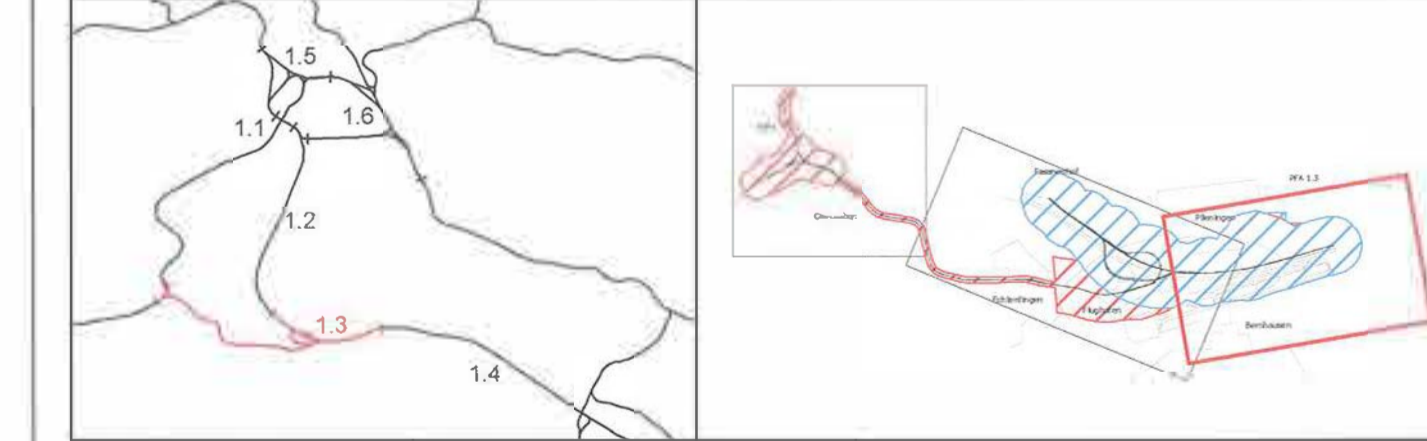

Geographische Codierung	Blattschnittcodierung	Organisatorische Codierung
1.3 0 0 0 0	4 8 1 3   1   E - 6 0	P U 8 1 0 U K 4 1 - 8
PFA Baubereich Blattchen	Streckennummer Bezirk	Phase Planzeichen Gemark. Ende Planblatt Index

<b>Bauherr</b> DB NetZ AG Bahneventwicklung Großprojekte Süd Theodor-Heuss-Allee 7 70372 Frankfurt (Oder) Tel. 069 / 255 - 0 Fax 069 / 245 - 31020	<b>Projektsteuerung</b> Diers & Storzler Infa Consult & Management GmbH Landschloßstraße 2 70373 Stuttgart Tel. 07 11 / 22 29 23 - 10 Fax 07 11 / 22 29 23 - 100	<b>Planer - bearbeitet im Auftrag der DB Projekt Stuttgart-Ulm GmbH</b> <b>Ingenieurgesellschaft Stuttgart 21 - PFA 1.3</b> QBERMEYER Infa Consult & Management GmbH Landschloßstraße 2 70373 Stuttgart Tel. 07 11 / 22 29 23 - 10 Fax 07 11 / 22 29 23 - 100	<b>SPIEKERMANN</b> Infa Consult & Management GmbH Landschloßstraße 2 70373 Stuttgart Tel. 07 11 / 22 29 23 - 10 Fax 07 11 / 22 29 23 - 100
--	--	--	---

Schutzgut Landschaft / Erholung, Kulturgüter Übersichtsfläche NBS km 12.470...17.000	Datum	Name	
	gezeichnet	03/13	SD/fuplan
	bearbeitet	03/13	MA/fuplan
	geprüft	09/13	SM/fuplan
Maßstab		1 : 5000	

"Uiheberschutz" - Alle Rechte bei der DB Projekt Stuttgart-Ulm GmbH			
Änderungsvermerke			
Index	Änderung	Datum	Name
B	Bereich PFA 1.3	28.08.2013	SM
	Bereich PFA 1.3a	28.08.2013	SM
Freigabe DB Projekt Stuttgart-Ulm GmbH von: M-Schade, 28.08.2013, 14:09:29 Datum: Stuttgart, 14.09.2013, 20:08:2013			
Ersatz für Plan-Nr. <input type="text"/> Phase <input type="text"/> Ersetzt durch Plan-Nr. <input type="text"/> Index <input type="text"/>			
Anlage Planfeststellungsunterlagen			
Genehmigungsvermerk - Eisenbahn-Bundesamt			
Datum	Genehmigungsvermerk	Name	Unterschrift
Anlage 15.2.2 Blatt 2 von 3			

