

## Landschaftspflegerische Maßnahmen

### Schutzmaßnahmen

- S** Schutzmaßnahme (mit Nr.)
- ~~Entwicklung eines Waldmantels, Waldsaumgestaltung (58.10)~~
- Errichtung von Bauzäunen
- Errichtung von Bauzäunen

### Vermeidungs-/Minimierungsmaßnahmen

- V** Vermeidungsmaßnahme (mit Nr.)
- Bauzeitbeschränkung für die Baufeldfreimachung- Vögel (~~Waldkauz~~)
- Bauzeitbeschränkung für die Baufeldfreimachung- Fledermäuse
- ~~Aufstellen von Reptilienschutzzäunen~~
- Aufstellen von Amphibienschutzzäunen mit Beginn des Baus
- Aufstellen von Amphibienschutzzäunen vor dem Bau
- Umsiedlungsbereich Zauneidechsen
- Aufstellen von Amphibienschutzzäunen mit Beginn des Baus
- Aufstellen von Amphibienschutzzäunen vor dem Bau

### Maßnahmen zur Sicherung der kontinuierlichen ökologischen Funktionalität

- CEF** CEF-Maßnahme NBS (mit Nr.)
- CEF** CEF-Maßnahme AS Plieningen (mit Nr.)
- CEF** CEF-Maßnahme Südumgehung Plieningen (mit Nr.)
- CEF** CEF-Maßnahme Messe (mit Nr.)
- Installation von Nisthilfen
- Installation von Nisthilfen
- Hochstamm pflanzen (Obstbaum) (45.30 a-b)
- Hochstamm pflanzen (Obstbaum) (45.30b)

- Anlage von Hecken, Feldgehölzen (41.22)
- Anlage von Säumen (35.12)
- ~~Anlage von (Halb-) Offenlandbiotopen mit Steinhaufen, Totholzhaufen, Sandhaufen für die Zauneidechse (35.62)~~
- Entwicklung von Buntbrachen (37.12)
- Entwicklung von Felderchenfenstem (37.12)
- Anlage von Schwarzbrachen (37.12)

### Maßnahmen zur Sicherung des Erhaltungszustandes

- FCS** FCS-Maßnahme NBS (mit Nr.)
- ~~FCS-Maßnahme AS Plieningen (mit Nr.)~~
- ~~FCS-Maßnahme Südumgehung Plieningen (mit Nr.)~~

- Entwicklung von Buntbrachen und Brachestreifen (37.12)
- Anlage von Schwarzbrachen (37.12)
- Anlage von Laichgewässern (13.80b)
- Anlage von (Halb-) Offenlandbiotopen mit Steinhaufen, Totholzhaufen, Sandhaufen für die Zauneidechse (35.62)
- Gründlandextensivierung (33.41)
- Ansiedlung von Ufer-Schilfröhricht (34.51)
- Gewässerbegleitende Hochstaudenflur (35.42)
- Umsiedlungsbereich Kleiner Wasserfrosch

### Ausgleichs-/ Ersatzmaßnahmen

- A E** Ausgleichs-/ Ersatzmaßnahme NBS (mit Nr.)
- A E** Ausgleichs-/ Ersatzmaßnahme Südumgehung Plieningen (mit Nr.)
- ~~Waldneubegründung (56.10)~~
- Anlage von gewässerbegleitenden Gehölzsäumen, Gehölzpflanzungen an Feuchtstandorten (42.30, ~~52.33~~)
- Anlage von Feldhecken, Feldgehölzen (41.10, 41.22)
- Gründlandansaat (33.41)
- Landschaftsrasenansaat (~~35.63, 35.62~~)
- Gründlandextensivierung (33.41)
- Anlage von Streuobstwiesen (45.40a-b)
- Anlage von Säumen (~~35.11, 35.12~~)
- Entwicklung von Magerstandorten (33.43)/Extensivwiesen
- Hochstamm pflanzen (Laubbaum) (~~45.30a, 45.30b~~)
- Hochstamm pflanzen (Obstbaum) (45.40a-b, 45.30b)
- Hochstamm pflanzen (Laubbaum) (45.30b)
- Hochstamm pflanzen (Obstbaum) (45.40b, 45.30b)
- Entwicklung von Feuchtbiotopen und Nasswiesen / Ansiedlung von Röhrichtpflanzen (33.20, 34.50)
- naturnahe Verlegung von Fließgewässern, Anlage von Kleingewässern (12.10, ~~43.20~~)
- ~~Gewässerbegleitende Hochstaudenflur (35.42)~~
- Mosaik aus Nass- und Magerwiesen (33.20, 33.43)
- Anlage von Acker (37.11)

### Gestaltungsmaßnahmen


- G** Gestaltungsmaßnahme NBS (mit Nr.)
- G** Gestaltungsmaßnahme AS Plieningen (mit Nr.)
- G** Gestaltungsmaßnahme Südumgehung Plieningen (mit Nr.)
- ~~Waldneubegründung (52.33, 56.10, 58.10)~~
- Anlage von Hecken, Feldgehölzen (42.20)
- Anlage von gewässerbegleitenden Gehölzsäumen, Gehölzpflanzungen an Feuchtstandorten (42.30)
- Landschaftsrasenansaat (35.63, 35.64)
- Schotterrasen (60.23, 60.24)
- Entwicklung von Feuchtbiotopen / Ansiedlung von Röhrichtpflanzen (34.50, 60.43)
- Verlegung von Fließgewässern (12.21)
- Rekultivierung bauzeitlich beanspruchter Flächen (12.21, 12.22, 13.92, 33.41, 34.51, 35.63, 35.64, 37.11, 37.12, 37.30, 41.22, 42.20, 44.30, 45.20a, 52.33, 56.10, 60.10, 60.20, 60.21, 60.23, 60.24, 60.43, 60.50, 60.60)
- Baumpflanzung (45.20a, 45.30a)
- Baumpflanzung (45.20a, 45.30a)

### Sonstiges

- 02 Technische Planung mit Kilometrierung (Auszug)
- Lärmschutzwand
- Baulogistikfläche
- geänderte Baulogistikfläche
- geänderte Planung
- Zurückgebaute/entsiegelte Fläche
- Bestandserhalt
- 02 Technische Planung mit Kilometrierung (nachrichtlich)
- Flurstücksgrenze
- Gemarkungsgrenze
- Kreisgrenze/Gemeindegrenze
- Geltungsbereich der Anschlussstelle Plieningen
- Geltungsbereich der Südumgehung Plieningen
- Umgrenzung neuer und geänderter landschaftspflegerischer Maßnahmen (CEF, FCS, A, E, G)
- FCS** Beschriftung neuer und geänderter landschaftspflegerischer Maßnahmen (CEF, FCS, A, E, G)
- X nicht mehr Gegenstand des PF-Verfahrens

## Umgestaltung des Bahnknotens Stuttgart

Ausbau- und Neubaustrecke Stuttgart - Augsburg  
Bereich Stuttgart-Wendlingen mit Flughafenanbindung

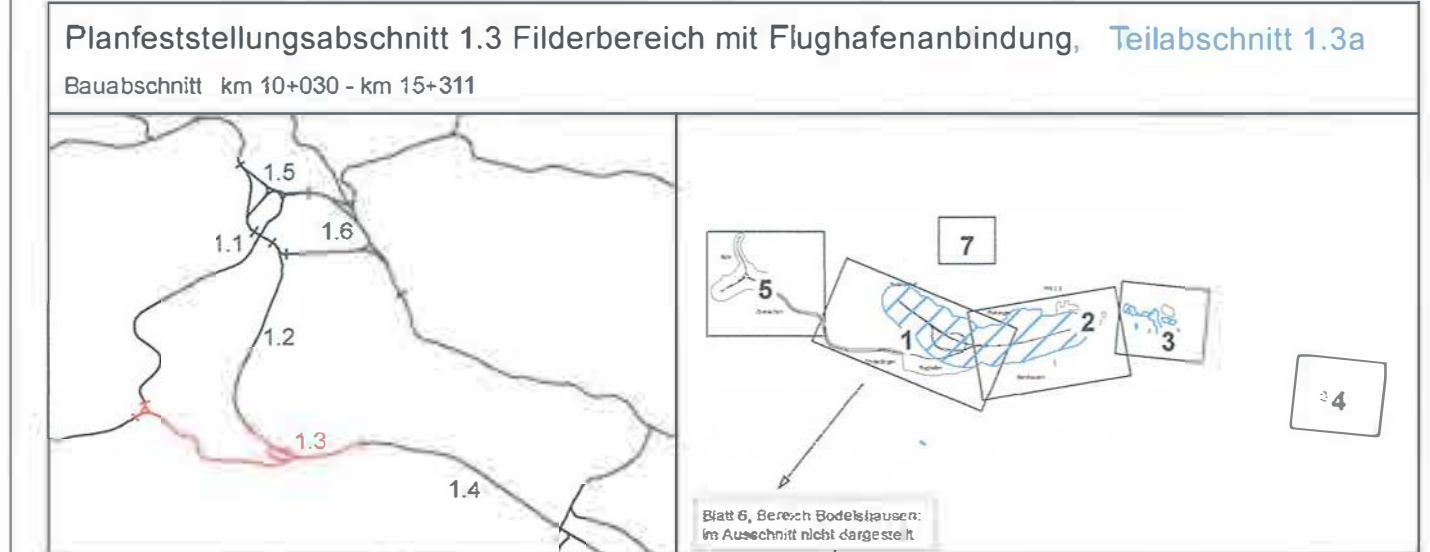

Geographische Codierung 1.3   0   0   0   0	Blattschnittcodierung 4   8   1   3   -	Organisatorische Codierung P   U   a   i   ü   U   G   3   5   0   A
PFA Bauabschnitt: Blattschnitt	Streckennummer	Bezirk
Bauherr DB Netz AG Bauherrenvertretung Großprojekte Süd Theodor-Hauss-Allee 7 60458 Frankfurt(M) Tel. 069 / 265 - 0 Fax 069 / 265 - 31065	Projektsteuerung Drees & Sommer Infra Consult & Management GmbH Lautenschlagerstraße 2 70173 Stuttgart Tel. 07 11 / 22 29 33 - 10 Fax 07 11 / 22 29 33 - 90	Planer - bearbeitet im Auftrag der DB Projekt Stuttgart-Ulm GmbH <b>Ingenieurgesellschaft Stuttgart 21 - PFA 1.3</b> L OBERMAYER Stuttgart, 29.05.2015 gez. ppa Ledelhofner -Stuttgart, 16.09.2013

Übersicht der landschaftspflegerischen Maßnahmen		Datum	Name
gezeichnet	03/13	SD/ifuplan	
bearbeitet	03/13	MA/ifuplan	
geprüft	09/13	SM/ifuplan	
"Urheberschutz" - Alle Rechte bei der DB Projekt Stuttgart/Ulm GmbH		Maßstab	
Änderungsvermerke		Freigabe DB Projekt Stuttgart-Ulm GmbH	
Index	Änderungen	Datum	Name
A	Trennung PFA 1.3	29.05.2015	ifuplan
Genehmigungsvermerk - Eisenbahn-Bundesamt		Ersatz für Plan-Nr. Phase Index	
Datum	Genehmigungsvermerk	Name	Unterschrift
Anlage Planfeststellungsunterlagen		Anlage 18.2.2	
Blatt 0 A			