

Stadtkreis Stuttgart  
Landeshauptstadt Stuttgart  
Gemarkung Rohlf

Stadtkreis Stuttgart  
Landeshauptstadt Stuttgart  
Gemarkung Möhringen

Stadtkreis Stuttgart  
Landeshauptstadt Stuttgart  
Gemarkung Möhringen

- S 1**  
Entwicklung eines Waldmantels
- S 2**  
Errichtung von Bauzäunen zum Schutz von Einzelbäumen, Gehölz- bzw. Waldflächen und zur Schonung hochwertiger Biotope bzw. Lebensräume
- V 1**  
Bauzeitbeschränkung für die Baufreimachung – Vögel (außer Waldkauz)
- V 2**  
Bauzeitbeschränkung für die Baufreimachung – Vögel (Waldkauz)
- V 3**  
Bauzeitbeschränkungen für die Baufreimachung – Fledermäuse
- V 4**  
Aufstellen Reptilienschutzzäune
- V 6**  
Bewässerung des Baufeldes bei anhaltender Trockenheit
- CEF 2**  
Installation von Nisthilfen, ökologische Baubegleitung, Monitoring
- CEF 4**  
Schaffung von Ersatzhabitaten / Optimierung bestehender Habitats für die Zaunredmuse, Umsiedlung der Tiere, ökologische Baubegleitung
- G 1**  
Begrünung der Böschungen und Anrissflächen in der Rohrer Kurve
- G 2**  
Rekultivierung bauzeitlich beanspruchter Flächen in der Rohrer Kurve
- FCS 4**  
Umsiedlungsbereich des Kleinen Wasserfrosches


Anschluss 18.2.3, Blatt 11

Anschluss 18.2.3, Blatt 13  
Anschluss 18.2.3, Blatt 12



**Umgestaltung des Bahnknotens Stuttgart**  
Ausbau- und Neubaustrecke Stuttgart - Augsburg  
Bereich Stuttgart-Wendlingen mit Flughafenanbindung

Planfeststellungsabschnitt 1.3 Filderbereich mit Flughafenanbindung, Teilabschnitt 1.3a  
Baubabschnitt km 10+030 - km 15+311

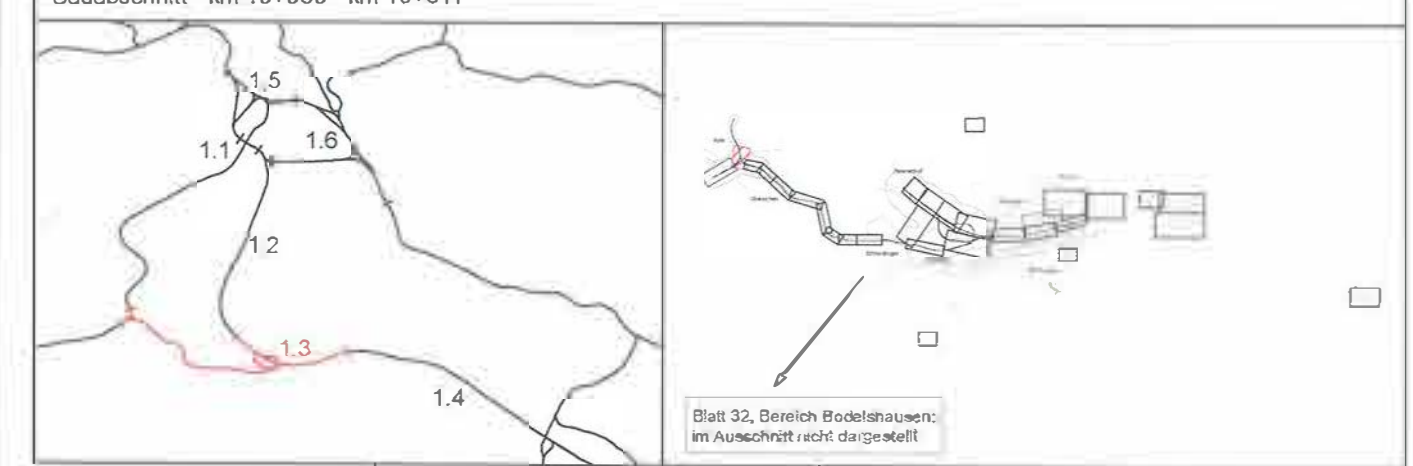

<b>Geographische Codierung</b> 1 3 0 0 0 0 0	<b>Blattschnittcodierung</b> 4 8 6 0   A Y - 2 0	<b>Organisatorische Codierung</b> P   U a i ü   U K   W 5   0 A
<b>Bauherr</b> DB Netz AG Bauherrvertrahung Großprojekte Süd Theodor Heuss-Allee 7 60489 Frankfurt (AM) Tel. 069 / 265 - 0 Fax 069 / 265 - 310465	<b>Projektsteuerung</b> Drees & Sommer Intra Consult & Management GmbH Lautenschlagerstraße 2 70173 Stuttgart Tel. 07 11 / 2229 38 - 10 Fax 07 11 / 22 29 33 - 90	<b>Ingenieurgesellschaft Stuttgart 21 - PFA 1.3</b> <b>OBERMEYER</b>   <b>SPIEKERMANN</b> Stuttgart 09.05.2015 Tel. 0711 / 66 905 - 0 Fax 0711 / 66 909 - 89

<b>Landschaftspflegerischer Maßnahmenplan</b>		Datum	Name								
Lageplan km 0,126...0,377 (RK Böblingen - Flughafen) km 0,561...0,809 (S-Bahn Strecke 4860)		gezeichnet	03/13 SD/ifuplan								
		bearbeitet	03/13 MA/ifuplan								
		geprüft	09/13 SM/ifuplan								
"Urheberschutz" - Alle Rechte bei der DB Projekt Stuttgart-Ulm GmbH		Maßstab	1 : 1.000								
<b>Änderungsvermerke</b> <table border="1"> <thead> <tr> <th>Index</th> <th>Änderungen</th> <th>Datum</th> <th>Name</th> </tr> </thead> <tbody> <tr> <td>A</td> <td>Technische PFA 1.3</td> <td>29.09.2015</td> <td>RechenAIR</td> </tr> </tbody> </table>		Index	Änderungen	Datum	Name	A	Technische PFA 1.3	29.09.2015	RechenAIR	Freigabe DB Projekt Stuttgart-Ulm GmbH gez. i.v. Schade- gez. v. Jäberich- <b>M. Leskovar</b> Datum Stuttgart, 16.09.2013. 25 65 9846 25.06.	
Index	Änderungen	Datum	Name								
A	Technische PFA 1.3	29.09.2015	RechenAIR								
Planungsrechtliche Zulassungsentscheidung erteilt am 14. Juli 2016 55190-591ppw/018-2300#001 Eisenbahn-Bundesamt, Außenstelle Karlsruhe/Stuttgart. im Auftrag <i>[Signature]</i> Runge		Ersatz für Plan-Nr. <input type="text"/> Ersetzt durch <input type="text"/> Phase <input type="text"/> Index <input type="text"/> Anlage Planfeststellungsunterlagen Anlage 18.2.3 Blatt 12A von 32 34									