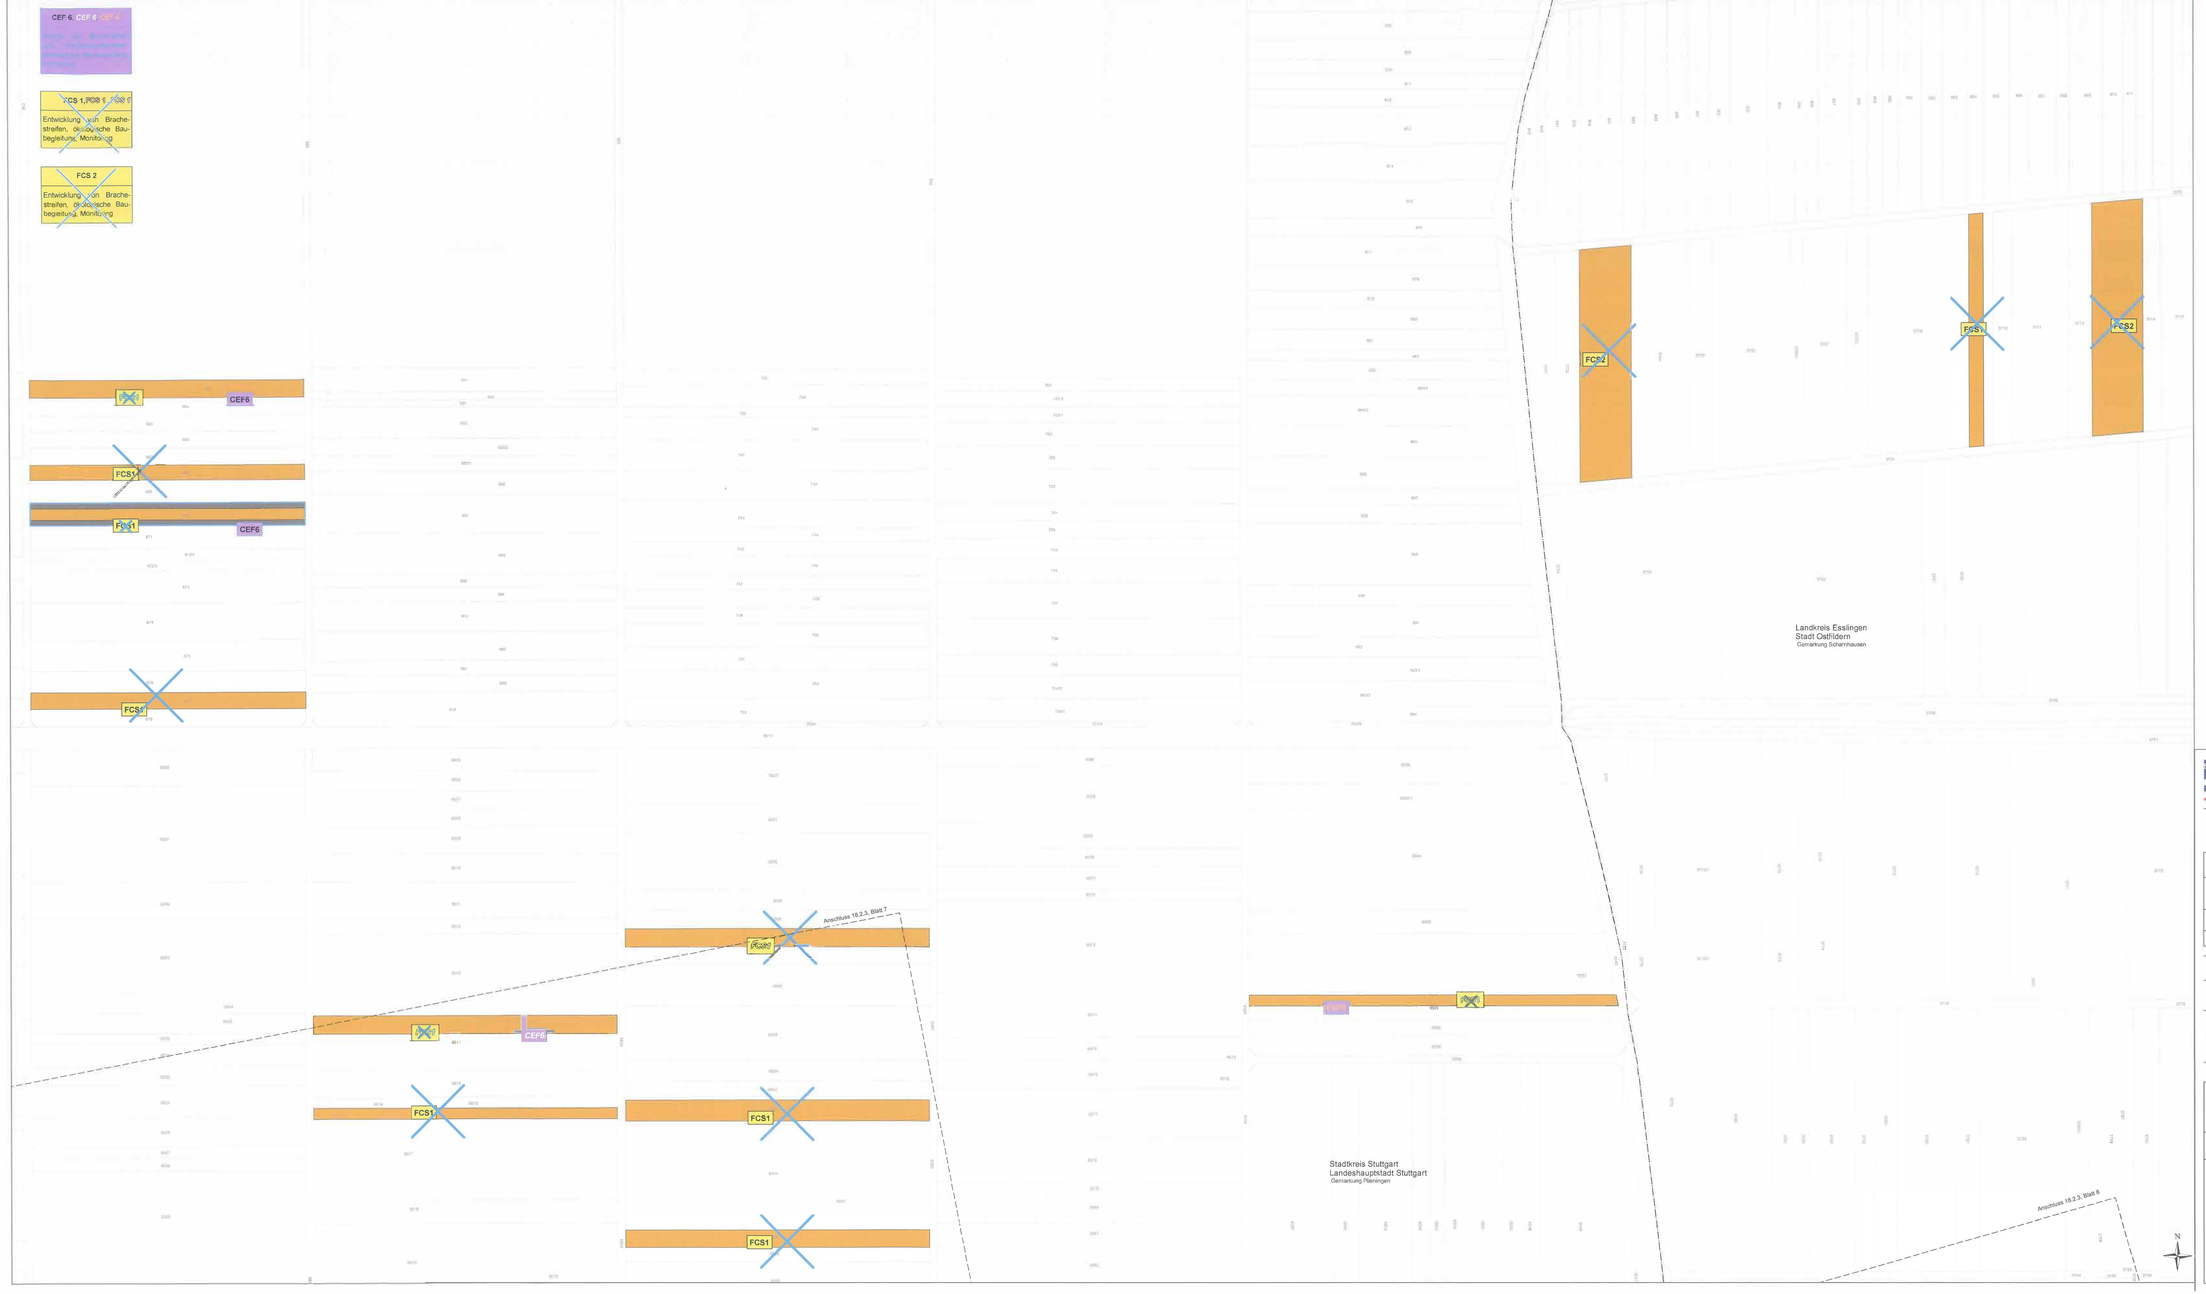

Stuttgart 21

Umgestaltung des Bahnknotens Stuttgart
Ausbau- und Neubaustrecke Stuttgart – Augsburg
Bereich Stuttgart-Wendlingen mit Flughafenanbindung

DB NETZE

gemeinsame PLANFESTSTELLUNG
- Stuttgart 21 PFA 1.3 Filderbereich mit Flughafenanbindung, Teilabschnitt 1.3a
- Südumgehung Plieningen

Straßenbauverwaltung Baden-Württemberg Regierungspräsidium Stuttgart	Straße:	L 1192 / L 1204
	Streckenabschnitt:	Südumgehung Plieningen
Abt. 4 - Straßenwesen und Verkehr -		

VS-SAP-PLFST-Element
V.2541.L1192.N03

von Relation km	nach Relation km
7 3 2 1 0 9 0	7 3 2 1 0 8 1 1

Planfeststellungsabschnitt 1.3 Filderbereich mit Flughafenanbindung, Teilabschnitt 1.3a
Bauabschnitt: km 10+030 – km 15+311

Geographische Codierung	Blattschnittcodierung	Organisatorische Codierung
k 3 0 0 0 0 0	4 8 1 3	P U a l u U L K 5 0 A
PFA Bauabschnitt Teilbereich	Streckennummer Bereich	Phase Planersteller Gewerk Ebene Planinhalt Index

Bauherr
DB Netz AG
Bauherrenvertretung Großprojekte Süd
Arnulf-Klett-Platz 7
70173 Stuttgart
Tel. 0961 / 391 - 0
Fax 0961 / 391 - 31065

Projektmitwirkung
Drees & Sommer
Infra Consult & Management GmbH
Rotebühlstraße 77
70178 Stuttgart
Tel. 07 11 / 22 25 55 - 10
Fax 07 11 / 22 25 55 - 99

Planer - beauftragt im Auftrag der DB Projekt Stuttgart-Ulm GmbH
Ingenieurgemeinschaft Stuttgart 21 - PFA 1.3
OBERMEYER Planen + Beraten
Obermeyer Planen + Beraten GmbH
Pfarrstraße 41
80538 München
Tel. 089 / 238 95 - 0
Fax 089 / 238 95 - 200
SPIEKERMANN
Spiekermann GmbH
Heßbrühlstraße 7
70565 Stuttgart
Tel. 0711 / 78 19 - 0
Fax 0711 / 78 19 - 299

Landschaftspflegerischer Maßnahmenplan

Lageplan kassenfein, Bereich Rohrbach

	Datum	Name
gezeichnet	03/13	SD/ifuplan
bearbeitet	03/13	HA/ifuplan
geprüft	09/13	SM/ifuplan

"Urheberschutz" - Alle Rechte beim Regierungspräsidium Stuttgart und bei der DB Projekt Stuttgart/Ulm GmbH

Maßstab
1 : 1.000

Änderungsvermerke

Index	Änderungen	Datum	Name
A	Anpassungen nach Anhörung	10.09.2015	Fertsch

Freigabe RP Stuttgart
gez. Mühlestraße
Datum: 16.09.2015

Freigabe DB Projekt Stuttgart-Ulm GmbH
gez. Mühlestraße
Datum: 16.09.2015

Ersatz für Plan-Nr.:
Ersatz durch Plan-Nr.:

Genehmigungsvermerk
Planungsrechtliche Zulassungsentscheidung nach § 18 AEG i.V.m. 59196 Abt/Land/18.2/250/691 Eisenbahn-Bundesamt, Außenstelle Karlsruhe/Stuttgart
Im Auftrag
Unterschrift

Anlage Planfeststellungsunterlagen
Anlage 18.2.3
Blatt 26 A von 32 34

W:\Kunden\23_Obermeyer_Muenchen\PFA_521_PFA_1-3_Filderbereich\07_GIS\2_AV_Projekte\2_3_4_Trennung\LBP\Plothalmen\18_2_3a_LBP_Maßnahmen_Blatt_26_2015.mxd