


**Umgestaltung des Bahnknotens Stuttgart**  
 Ausbau- und Neubaustrecke Stuttgart - Augsburg  
 Bereich Stuttgart-Wendlingen mit Flughafenanbindung

Planfeststellungsabschnitt 1.3 Filderbereich mit Flughafenanbindung, Teilabschnitt 1.3a  
 Bauabschnitt km 10+030 - km 15+311

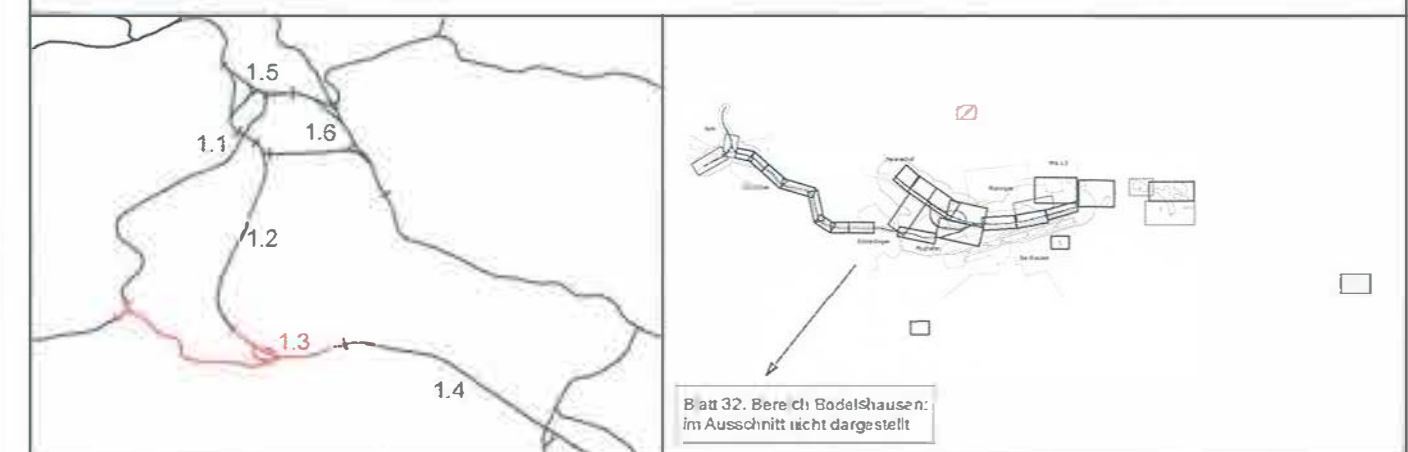

<b>Geographische Codierung</b>	<b>Blattschnittcodierung</b>	<b>Organisatorische Codierung</b>
1.3 0000	4813 -	P U a l ü U U 4 5 00
PFA Bauabschnitt Blattstrecke	Streckennummer Bezirk	Phase Planzeichen Gewerk Ebene Planinhalt Index

**Bauherr**  
 DB Netz AG  
 Bauherrvertretung Großprojekte Süd  
 Theodor Heuss-Allee 7  
 60489 Frankfurt (M)  
 Tel. 059 / 265 - 0  
 Fax 059 / 265 - 31085

**Planer - bearbeitet im Auftrag der DB Projekt Stuttgart-Ulm GmbH**  
**Ingenieurgesellschaft Stuttgart 21 - PFA 1.3**  

 Hasenburgerstr. 31, Tel. 0711 / 66 909 - 0, Fax 0711 / 66 909 - 99  
 70178 Stuttgart, gez. ppa Lederhoyer, Stuttgart, 29.05.2015

<b>Landschaftspflegerischer Maßnahmenplan</b>  Lageplan trassenfern Bereich Birkach	Datum	Name
	gezeichnet	05/15 MR/ifuplan
	bearbeitet	05/15 MA/ifuplan
	geprüft	05/15 SM/ifuplan
<b>"Urheberschutz" - Alle Rechte bei der DB Projekt Stuttgart-Ulm GmbH</b>		Maßstab 1 : 1.000

**Änderungsvermerke**

Index	Änderungen	Datum	Name

Freigabe DB Projekt Stuttgart-Ulm GmbH  
 gez. + M. Jacobi - M. Lechner i.V. G.H.  
 Datum: Stuttgart, 29.06.2016 28.06.2016

Ersatz für Plan-Nr.  /   
 Ersetzt durch Phase  /   
 Plan-Nr.  /

**Genehmigung**  
 Datum:   
 Unterschrift:

**Planungsrechtliche Zulassungsentscheidung**  
 erteilt am 14. Juli 2015  
 59190-591ppw/018-2300#001  
 Eisenbahn-Bundesamt,  
 Außenstelle Karlsruhe/Stuttgart.  
 Im Auftrag: Runge

**Anlage Planfeststellungsunterlagen**  
 Anlage 18.2.3  
 Blatt 33 von 34