


Umgestaltung des Bahnknotens Stuttgart
Ausbau- und Neubaustrecke Stuttgart – Augsburg
Bereich Stuttgart–Wendlingen mit Flughafenanbindung

Planfeststellungsabschnitt 1.3 Filderbereich mit Flughafenanbindung, Teilabschnitt 1.3a
Baubereich km 10+030 – km 15+311

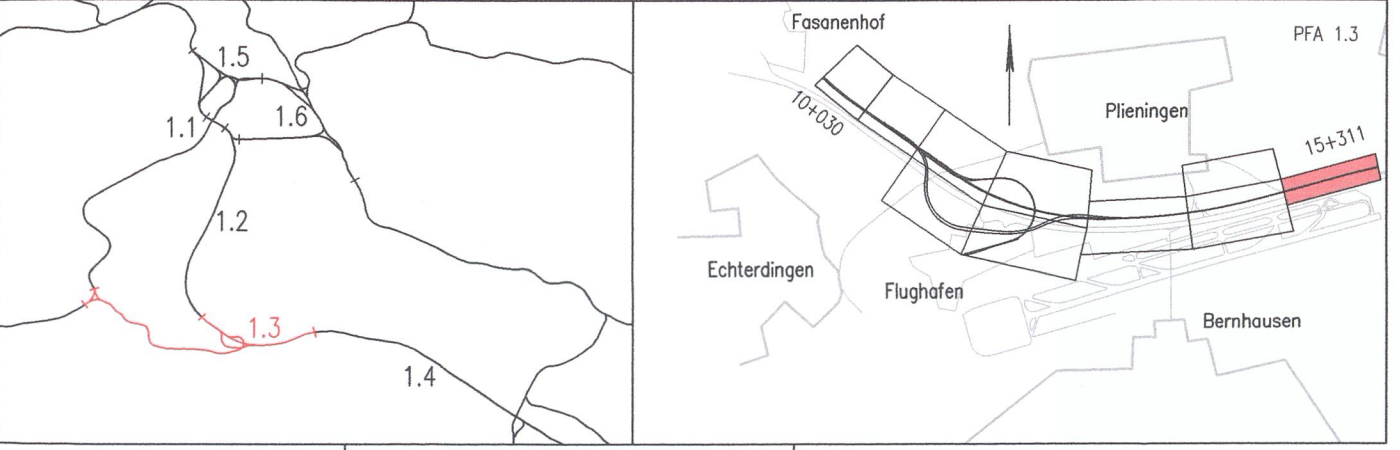


Geographische Codierung 1.3 0 1 0 0	Blattschnittcodierung 4 8 1 3 I E	Organisatorische Codierung P I V q V R A 1 0 A
Bauherr DB Netz AG Großprojekte Südwest Schwarzwaldstraße 82 76137 Karlsruhe	Projektsteuerung DB Projekt Stuttgart–Ulm GmbH IGV (3) Rappelstraße 17 70191 Stuttgart	Planner – bearbeitet im Auftrag der DB Projekt Stuttgart–Ulm GmbH Ingenieurgesellschaft Stuttgart 21 - PFA 1.3 PLANER + BERATER GmbH müller + hereth S SPIEKERMANN BERATUNGS INGENIEURE Hasenbergstraße 31 70178 Stuttgart gez. ppa Lederhofer Stuttgart, 16.09.2013 gez. i.V. G. Schneider 17.12.2018

Gleisplanung Querschnitt NBS km 15,0+00,000	Datum gezeichnet 03/13 Do bearbeitet 03/13 Do geprüft 09/13 Gei
"Urheberschutz" – Alle Rechte bei der DB Projekt Stuttgart–Ulm GmbH	Maßstab 1:200
Änderungsvermerke	Freigabe DB Projekt Stuttgart–Ulm GmbH gez. i.V. Beskevor Datum Stuttgart, 16.09.2013 gez. i.V. Breidenstein 17.12.2018
Ersatz für Plan-Nr. Ersetzt durch Plan-Nr. _____	Phase _____ Index _____
Anlage Planfeststellungsunterlagen	Anlage 6.1 Blatt 11A von 11
Genehmigt Datum Planfestgestellt gem. § 18 Abs. 1 AEG i.V.m. § 76 Abs. 3 VwVfG am 10.08.2020. Az. 591pa/014-2019#001 Eisenbahn-Bundesamt, Außenstelle Karlsruhe/Stuttgart im Auftrag _____ Runge	Unterschrift _____



Legende

	Bestand
	technische Planung (PFA 1.3a)
	geänderte Planung (2. Planänderung)
	nicht mehr Gegenstand der Planung

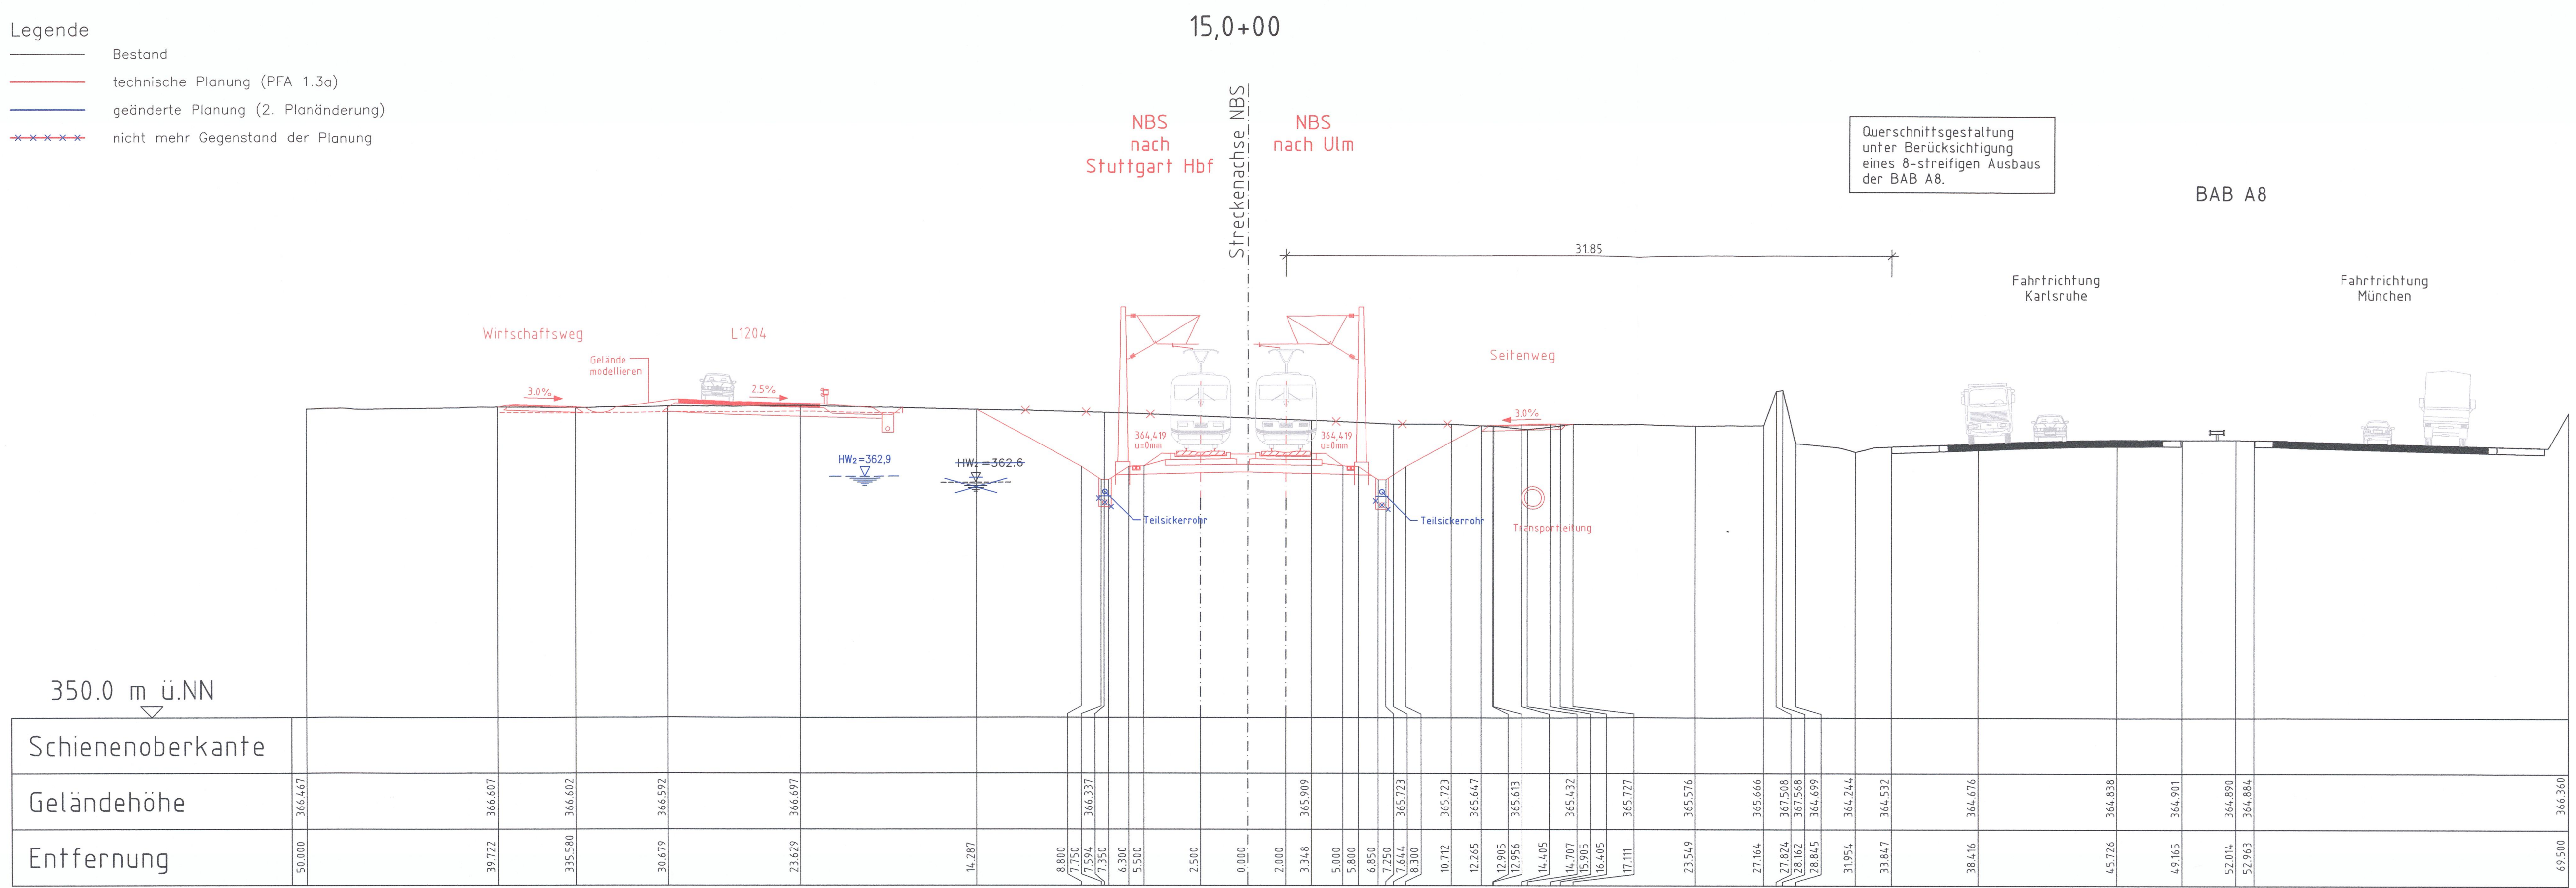

Schienenoberkante	
Geländehöhe	366.467		366.607		366.602		366.592		366.697		365.773		365.666		365.666		365.909		365.613		365.472		365.777		366.676		366.838		364.901		364.890		364.884		366.360	
Entfernung	50.000		39.772		335.580		30.679		23.629		14.287		8.800		7.750		7.594		7.350		6.300		5.500		2.500		0.000		2.000		3.348		5.000		5.800		6.850		7.250		7.644		8.300		10.712		12.265		12.905		12.956		14.405		14.707		15.905		16.405		17.111		23.549		27.164		27.874		28.162		28.845		31.954		33.847		38.416		45.726		49.165		52.014		52.963		69.500