


- Legende (2. Planänderung)**
- Bestand
 - technische Planung (PFA 1.3a)
 - geänderte Planung (1. Planänderung)
 - nicht mehr Gegenstand der Planung (1. Planänderung)
 - geänderte Planung (2. Planänderung)
 - nicht mehr Gegenstand der Planung

Umgestaltung des Bahnknotens Stuttgart
 Ausbau- und Neubaustrecke Stuttgart – Augsburg
 Bereich Stuttgart–Wendlingen mit Flughafenanbindung

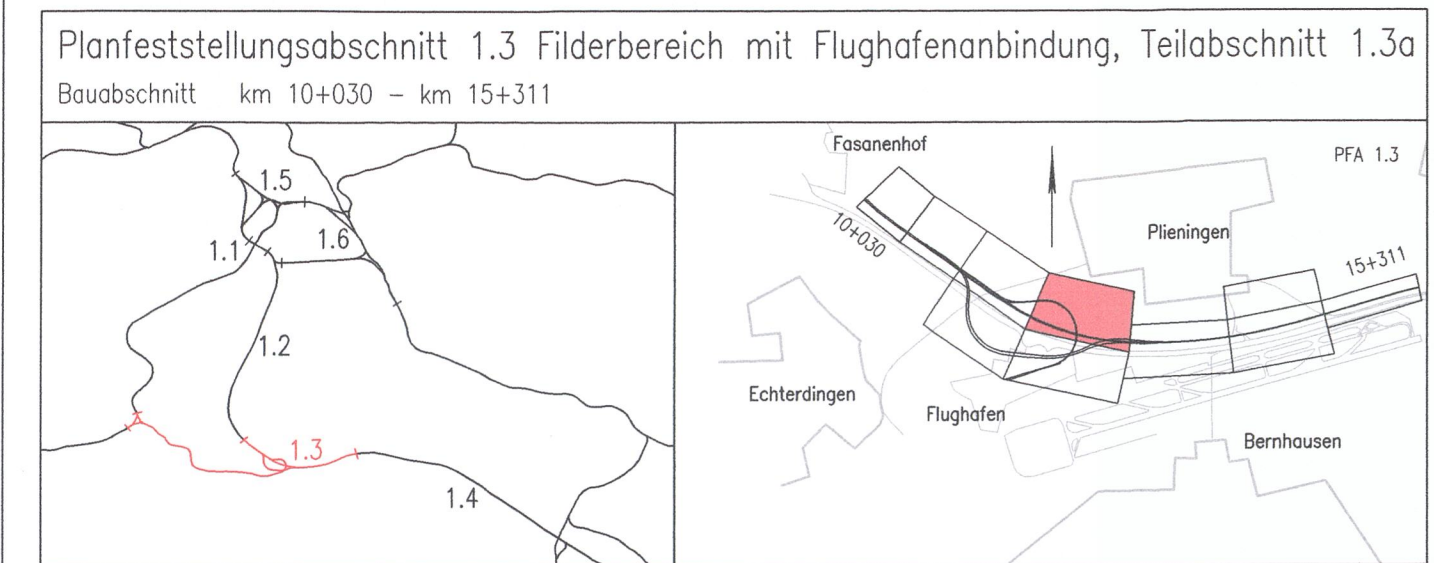

Geographische Codierung 1.3 0 1 0 0	Blattschnittcodierung 4 8 1 3 I A - 1 5	Organisatorische Codierung P I v q V R 4 1 0 B
PFA Bauabschnitt Blattschnitt	Streckennummer Bezirk	Phase Planzeichen Gewerk Ebene Planinhalt Index
Bauherr	Projektleitung	Planer – bearbeitet im Auftrag der DB Projekt Stuttgart–Ulm GmbH
DB Netz AG Großprojekte Südwest Schwarzwaldstraße 82 76137 Karlsruhe	DB Projekt Stuttgart–Ulm GmbH LIV (3) Räpplerstraße 17 70191 Stuttgart	Ingenieurgesellschaft Stuttgart 21 - PFA 1.3 OBERMEYER PLANEN + BERATEN GMBH Rosenbergräbe 31 70178 Stuttgart gez. i.V. G. Schneider Stuttgart, 31.01.2018 SPIEKERMANN BERATENDE INGENIEURE gez. i.V. G. Schneider Stuttgart, 17.12.2018

Gleisplan
Querschnitt NBS
km 11,8+00,000

"Urheberschutz" – Alle Rechte bei der DB Projekt Stuttgart–Ulm GmbH

Maßstab: **1:200**

Freigabe DB Projekt Stuttgart–Ulm GmbH

Index	Änderungen	Datum	Name
A	Fortschreibung aus 1. Planänderung	31.01.2018	IGS 21 – Do
B	Fortschreibung aus 2. Planänderung (HWZneu)	17.12.2018	IGS 21 – Do

Ersatz für Plan-Nr. _____ Phase _____ Index _____
 Ersetzt durch Plan-Nr. _____

Anlage Planfeststellungsunterlagen
Anlage 6.1
 Blatt **5 B** von **11**

Planfestgestellt gem. § 18 Abs. 1 AEG i.V.m. § 76 Abs. 3 VwVfG am 10.08.2020, Az. 591pa/014-2019#001 Eisenbahn-Bundesamt Außenstelle Karlsruhe Stuttgart Im Auftrag _____ Rungge