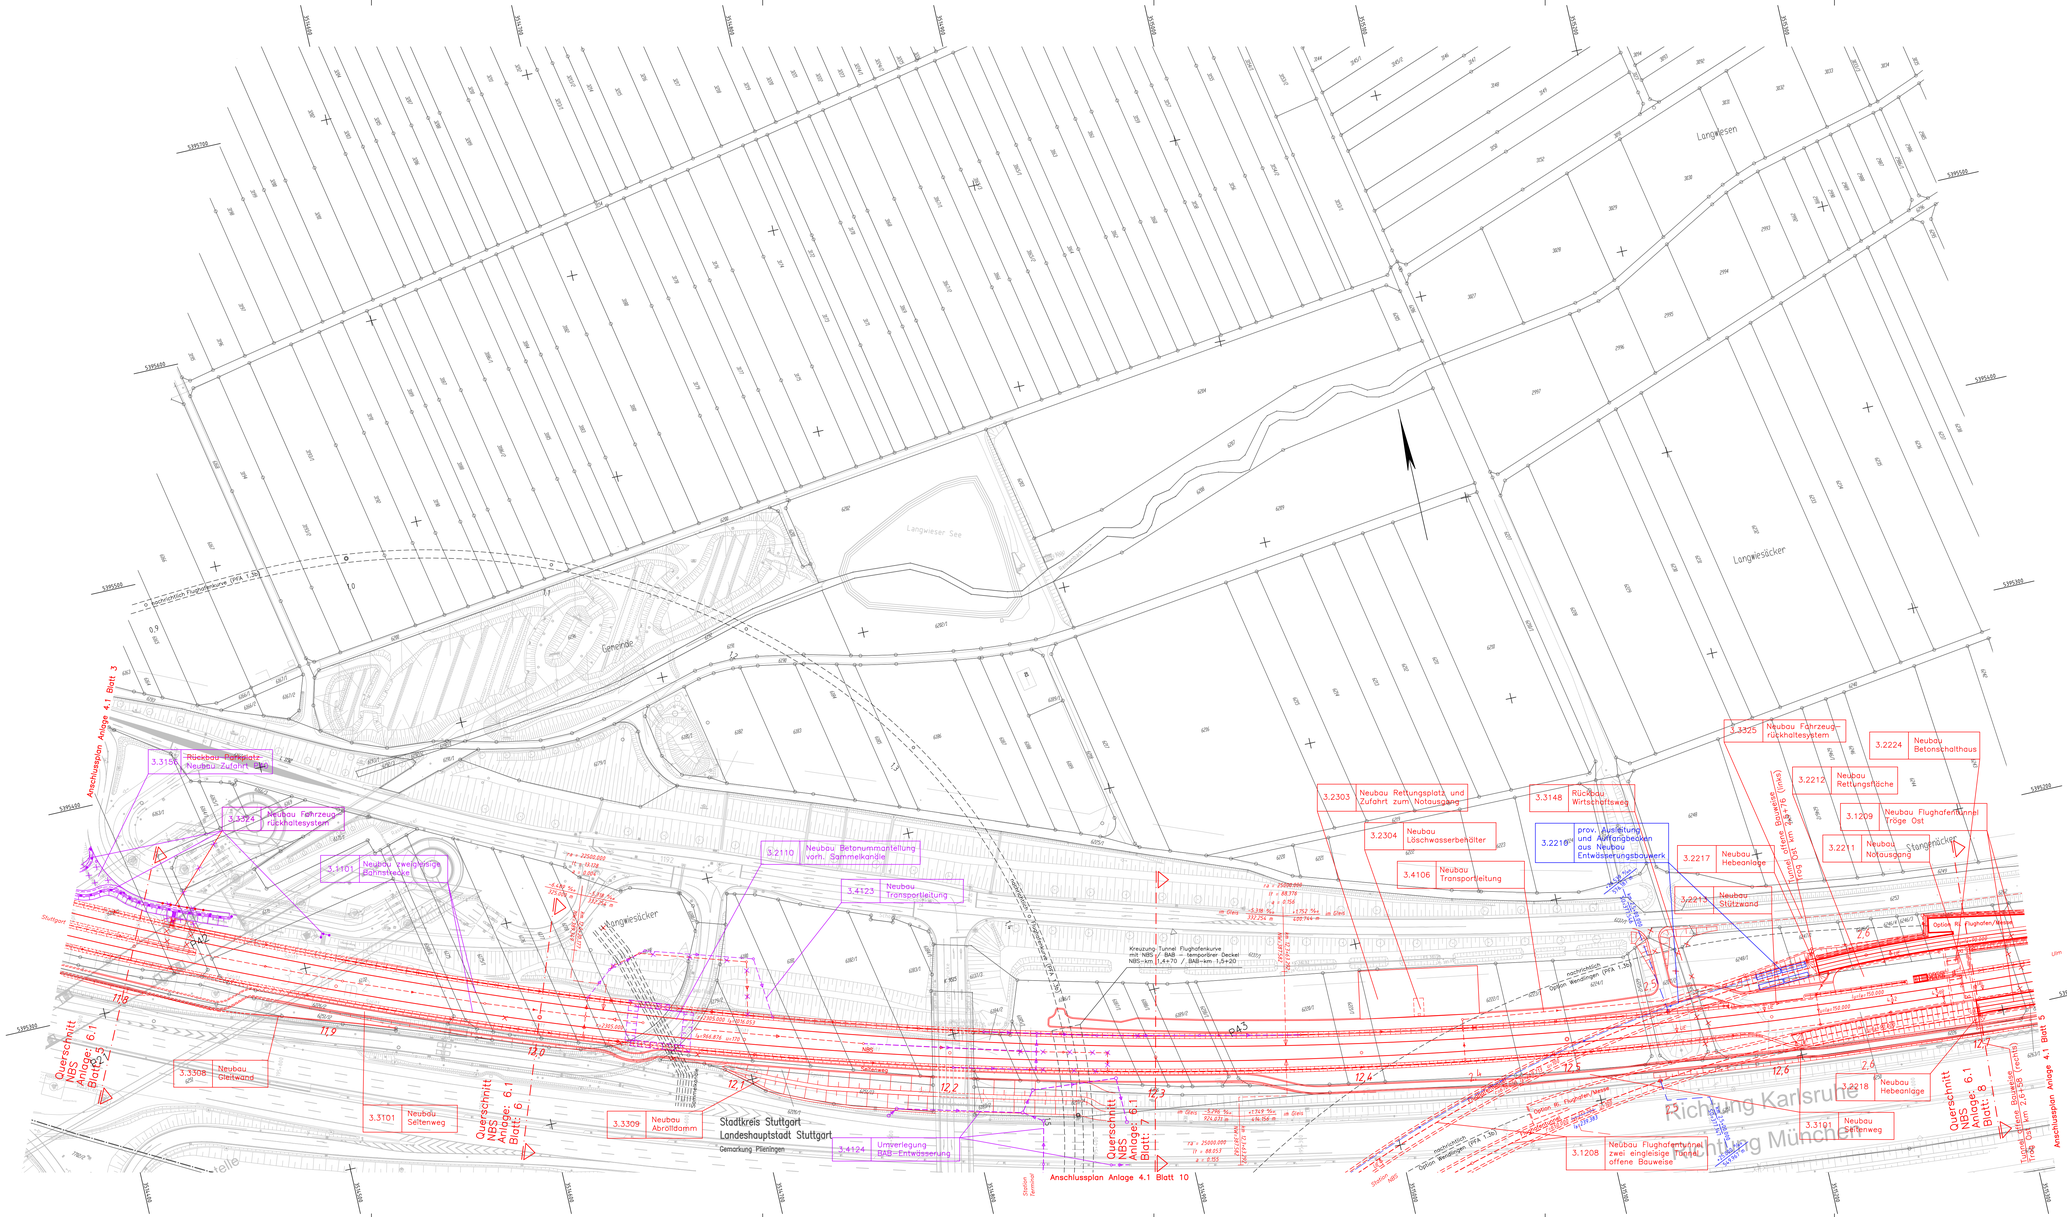
3.3106 Rückbau Parkplatz Neubau Zufahrt
3.3304 Neubau Fahrzeugrückhaltesystem
3.1101 Neubau zweigleisige Sammelkanäle
3.2110 Neubau Betonummantelung vorh. Sammelkanäle
3.4123 Neubau Transportleitung
3.3308 Neubau Gleitwand
3.3101 Neubau Seitenweg
3.3309 Neubau Abrolldamm
3.4124 Umverlegung BAB - Entwässerung
3.2303 Neubau Rettungsplatz und Zufahrt zum Notausgang
3.2304 Neubau Löschwasserbehälter
3.4106 Neubau Transportleitung
3.1148 Rückbau Wirtschaftsweg
3.2216 prov. Ausleitung und Auffangbecken aus Neubau Entwässerungsbauwerk
3.2217 Neubau Hebeanlage
3.2213 Neubau Stützwand
3.3325 Neubau Fahrzeugrückhaltesystem
3.2224 Neubau Betonschalthaus
3.2212 Neubau Rettungsfläche
3.1209 Neubau Flughafentunnel Tröge Ost
3.2211 Neubau Notausgang
3.1208 Neubau Flughafentunnel zwei eingleisige Tröge in offener Bauweise
3.2218 Neubau Hebeanlage
3.3101 Neubau Seitenweg
Anschlussplan Anlage 4.1 Blatt 3
Anschlussplan Anlage 4.1 Blatt 5
Anschlussplan Anlage 4.1 Blatt 10
Querschnitt NBS Anlage: 6.1 Blatt: 5
Querschnitt NBS Anlage: 6.1 Blatt: 6
Querschnitt NBS Anlage: 6.1 Blatt: 7
Querschnitt NBS Anlage: 6.1 Blatt: 8
Querschnitt NBS Anlage: 6.1 Blatt: 9
Tunnel offene Bauweise km 0+760 (rechts)
Tunnel offene Bauweise km 0+760 (links)
Kreuzung Tunnel Flughafenkurve mit NBS // BAB — temporärer Deckel NBS-km 1,4+70 / BAB-km 1,5+20
Stadtkreis Stuttgart
Landeshauptstadt Stuttgart
Gemarkung Plieningen
Langwiesen
Langwiesäcker
Stangenäcker
Langwieser See
Gemarkung
Richtung Karlsruhe
Richtung München
Stuttgart Hbf
Stuttgart Flughafen/Messe
Stuttgart Vaihingen
Ulm
Option Wendlingen - Ulm
Option Rb. Flughafen/Messe
Option Rb. Vaihingen/Nord
Option Rb. Vaihingen/Süd
Option Wendlingen PFA 1.3a