
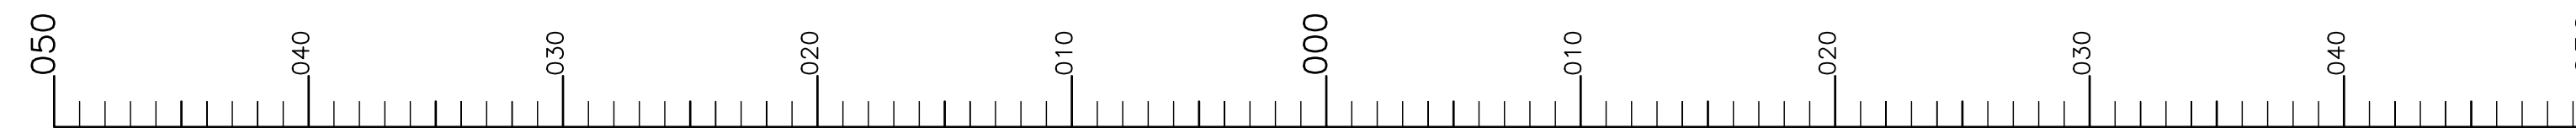


[N] m ü. NN

410
400
390
380
370
360
350

Schnitt km ~2.2+77 (Achse 310R) – km ~2.2+54 (Achse 310L)
M. 1:250

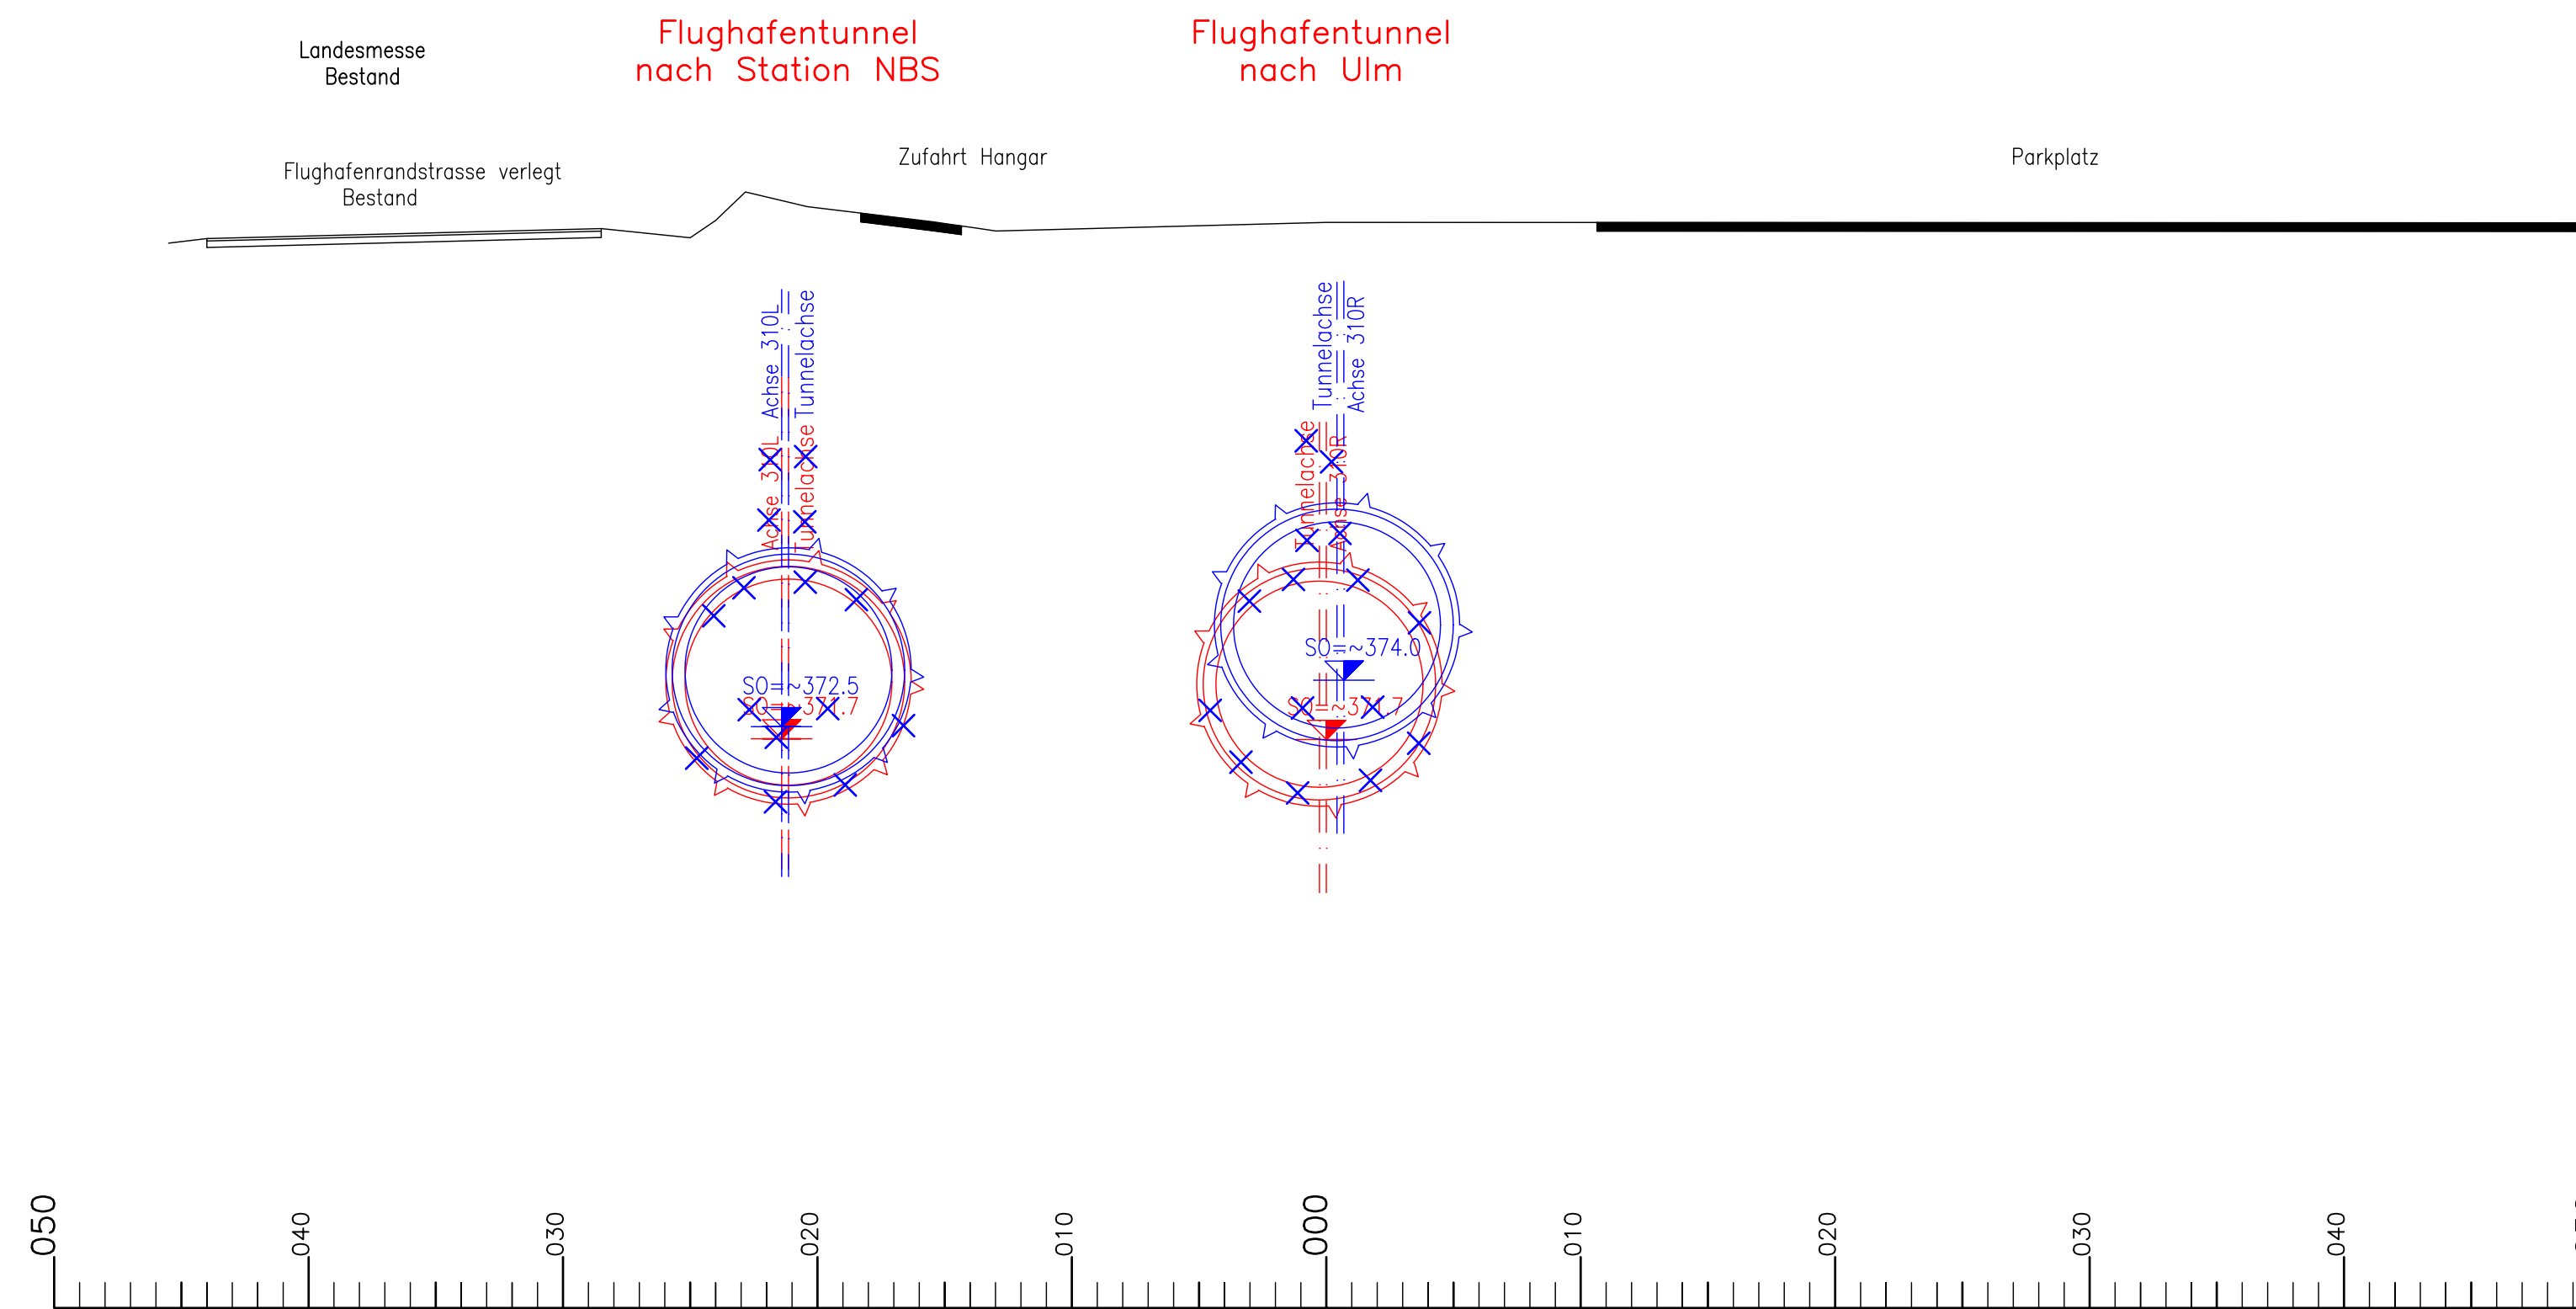

Höhenangaben im NEUEN SYSTEM:
Höhendifferenz zw. altem (württ.)
System und Neuem System




Planänderungsverfahren
Anpassung Station NBS
und Flughafentunnel Ost
gem. § 76 des VwVfG



Umgestaltung des Bahnknotens Stuttgart

Ausbau- und Neubaustrecke Stuttgart – Augsburg
Bereich Stuttgart–Wendlingen mit Flughafenanbindung

Planfeststellungsabschnitt 1.3 Filderbereich mit Flughafenanbindung, Teilabschnitt 1.3a
Bauabschnitt km 10+030 – km 15+311

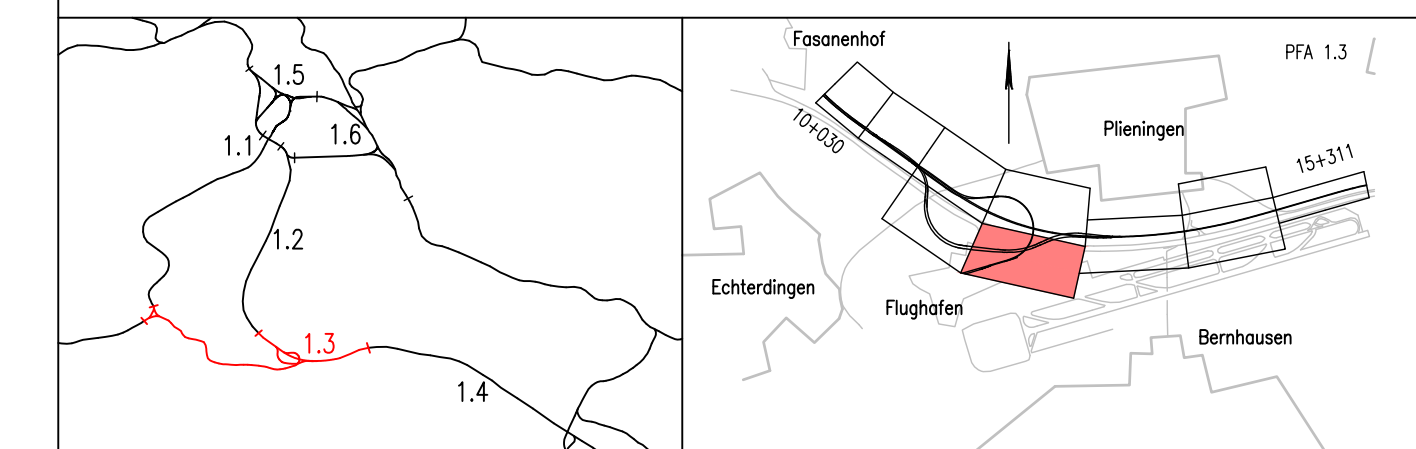

Geographische Codierung 1.3 0 2 0 0	Blattschnittcodierung 4 8 1 3 I A - 1 8	Organisatorische Codierung P I v q I Q B T ⊕ C
PFA Bauabschnitt Blattschnitt	Streckennummer Bezirk	Phase Planzeichen Gewerk Ebene Planinhalt Index

Bauherr DB Netz AG Großprojekte Südwest Schwarzwaldstraße 82 76137 Karlsruhe	Projektsteuerung DB Projekt Stuttgart-Ulm GmbH LGV (3) Röpplenstraße 17 70191 Stuttgart	Planer – bearbeitet im Auftrag der DB Projekt Stuttgart-Ulm GmbH Ingenieurgesellschaft Stuttgart 21 - PFA 1.3 OBERMEYER PLANEN • BEFERTIGEN • QUALIFIZIEREN Hasenbergstraße 31 70178 Stuttgart gez. ppo Lederhofer Stuttgart, 28.06.2016 müller + herath BERATENDE INGENIEURE SPIEKERMANN BERATENDE INGENIEURE Stuttgart, 13.08.2021 gez. i.v. G. Schneider Stuttgart, 13.08.2021
--	---	--

<p>Schnitt Gleisplanung Flughafentunnel km ~2.2+77 (Achse 310R)–km ~2.2+54 (Achse 310L)</p>	Datum	Name								
	gezeichnet	08/11	Tröppner							
	bearbeitet	08/11	Kuhn							
	geprüft	09/13	Wagner							
"Urheberschutz" – Alle Rechte bei der DB Projekt Stuttgart-Ulm GmbH	Maßstab	1:250								
Freigabe DB Projekt Stuttgart-Ulm GmbH	Freigabe DB Projekt Stuttgart-Ulm GmbH gez. i.v. Leskevar Datum: 28.06.2016 gez. i.v. R. Berghorn Stuttgart, 13.08.2021									
Änderungsvermerke	Ersetzt für Plan-Nr. Phase Index Ersetzt durch Plan-Nr. Index Anlage Planfeststellungsunterlagen Anlage 6.2 Blatt 11B von 11									
Genehmigungsvermerk – Eisenbahn-Bundesamt	<table border="1"> <tr> <th>Datum</th> <th>Genehmigungsvermerk</th> <th>Name</th> <th>Unterschrift</th> </tr> <tr> <td> </td> <td> </td> <td> </td> <td> </td> </tr> </table>		Datum	Genehmigungsvermerk	Name	Unterschrift				
Datum	Genehmigungsvermerk	Name	Unterschrift							