


Höhenangaben im NEUEN SYSTEM:
Höhendifferenz zw. altem (württ.)
System und Neuem System

Geländehöhen entsprechend der Bestandsdaten von 2011

Stuttgart 21
Planänderungsverfahren FT Ost - Aufweitung- und Verzweigungsbauwerk gem. § 76 des VwVfG
DB NETZE

Umgestaltung des Bahnknotens Stuttgart
Ausbau- und Neubaustrecke Stuttgart – Augsburg
Bereich Stuttgart – Wendlingen mit Flughafenanbindung

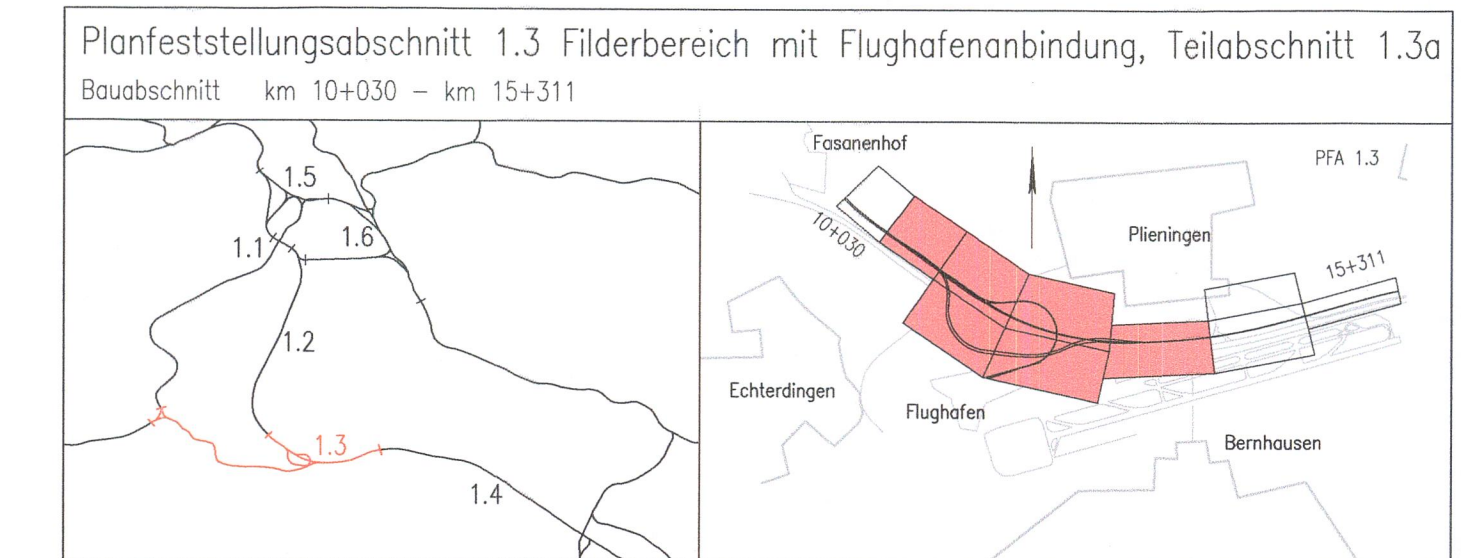

Geographische Codierung PFA Bauabschnitt Blattschnitt	Blattschnittcodierung Streckennummer Blatt	Organisatorische Codierung Phase Planzeichen Gewerk Ebene Planinhalt Index
1.3 0 2 0 0	4 8 1 3 H X - 6 0	P I o h U V M 2 1 ⊕ E
Bauherr DB Netz AG Großprojekte Südwest Schwarzstraße 82 78137 Karlsruhe	Projektsteuerung DB Projekt Stuttgart-Ulm GmbH LÖV (3) Rüppelstraße 17 70191 Stuttgart	Planer – bearbeitet im Auftrag der DB Projekt Stuttgart-Ulm GmbH Ingenieurgesellschaft Stuttgart 21 - PFA 1.3 OBERMEYER (Infrasturktur) SPIEKERMANN (BERATUNGS INGENIEURE) Hosenbergstraße 31 geiz i.V. G. Schneider geiz i.V. G. Schneider 70178 Stuttgart Stuttgart, 13.08.2021 Stuttgart, 26.11.2021

Übersichtshöhenplan Gleisplanung Flughafen-tunnel Achse 310R (Südröhre) km 0,000 ... 3,025

"Urheberschutz" – Alle Rechte bei der DB Projekt Stuttgart-Ulm GmbH

Index	Änderungen	Datum	Name
A	Trennung PFA 1.3	29.05.2015	Waa, Wer (M+H)
B	Beschluss PFA 1.3a	28.06.2016	ICS 21 – Sch, Wer
C	Fortschreibung verteilte Planung und zusätzliche Höhenangabegrundungen	13.08.2021	ICS 21 – M+H, Wer
D	Fortschreibung aus PA Anpassung Station NBS u. Flughafen-tunnel	26.11.2021	ICS 21 – Waa, R/Wer
E	Fortschreibung aus PA FT Ost - Aufweitung- und Verzweigungsbauwerk	26.11.2021	ICS 21 – Waa, R/Wer

Freigabe: DB Projekt Stuttgart-Ulm GmbH
i.v.N. O. v. W. | i.v.N. O. v. W. | i.v.N. O. v. W.
gez. i.v. R. Berghern | gez. i.v. R. Berghern
Datum: Stuttgart, 13.08.2021 | Datum: Stuttgart, 26.11.2021

Ersetzt durch
Plan-Nr. _____ Phase _____ Index _____
Anlage Planfeststellungsunterlagen
Anlage 2.7.2
Blatt 1 E von 2

Genehmigungsvermerk – Eisenbahn-Bundesamt
Datum _____ Genehmigungsvermerk _____ Name _____ Unterschrift _____

Nur zur Information