



**Legende**

**Biotypengruppen**

- Laubwald
- Nadelwald
- Mischwald
- Streuobstbestand
- Obstplantage, Baumschule, Weinberg
- Hecke, Feldgehölz, Gehölzpflanzung in Grünanlage
- Einzelbaum / Baumreihe, Allee
- Rasenfläche, Parkwiese, Staudenbeet / -rabatte, Bodendecker- / Gehölzpflanzung
- Fließgewässer
- Stillgewässer
- Trocken-, Halbtrocken- und Magerrasen
- Frischwiese und -weide
- Feucht- und Naßwiese, Röhricht, Seggenried
- Acker, Ackerbrache
- Garten, Gartenbrache, Grabeland, Kleingarten
- Ruderal- und Staudenflur, Trittsukzession / Gehölzsukzession
- hochverdichtete Bebauung, Verkehrsfläche, sonstige versiegelte Fläche, zurückgebaute Fläche
- Verkehrsbegleitgrün

**Schutzgebiete gemäß NatSchG**

- Naturschutzgebiet
- gemeldetes FFH - Gebiet
- Vögel (wertgebende Rote-Liste- und Leitarten)**
- Revier, Neststandort und Brutplatz
- Einzelruf
- Schlaf-, Rast-, und Nahrungsplätze für Wasservögel

**Sonstiges**

- Technische Planung mit Kilometrierung


Bh = Bläuhuhn, Ev = Elavogel, F = Fitis, Gb = Gartenbaumküter, Ge = Gebirgsstelze, Gp = Gelbspötter, Gs = Grauschäpper, Gsp = Grauspecht, Gü = Grünspatze, Hö = Höckerreiher, Ht = Habicht, Kg = Klappergamsböcke, Kl = Kiebitz, Kp = Kleinspecht, Kn = Knäkente, Ko = Kolbenente, N = Nachtigall, Ro = Rohrammer, Sm = Schwanzmeise, Sum = Sumpfmehle, Th = Teichhuhn, T = Teichrohrsänger, Z = Zaunkönig

Für den Generalplaner PFA 1.4 DE-Consult erstellt von: UMWELT- UND LANDSCHAFTSPLANUNG DR. SCHLIEBE, DR. SCHMIDT & DR. BOHMANN GBR Langgasse 3, 70509 Wendling, Tel. 07141/22918-0, Fax 07141/22918-9

Stuttgart **21** 19. Dez 2003

**Umgestaltung des Bahnknotens Stuttgart**  
 Ausbau- und Neubaustrecke Stuttgart - Augsburg  
 Bereich Stuttgart-Wendlingen

Planfeststellungsabschnitt 1.4 Filderbereich bis Wendlingen  
 Bauabschnitt km 15,3+11 - km 25,2+00

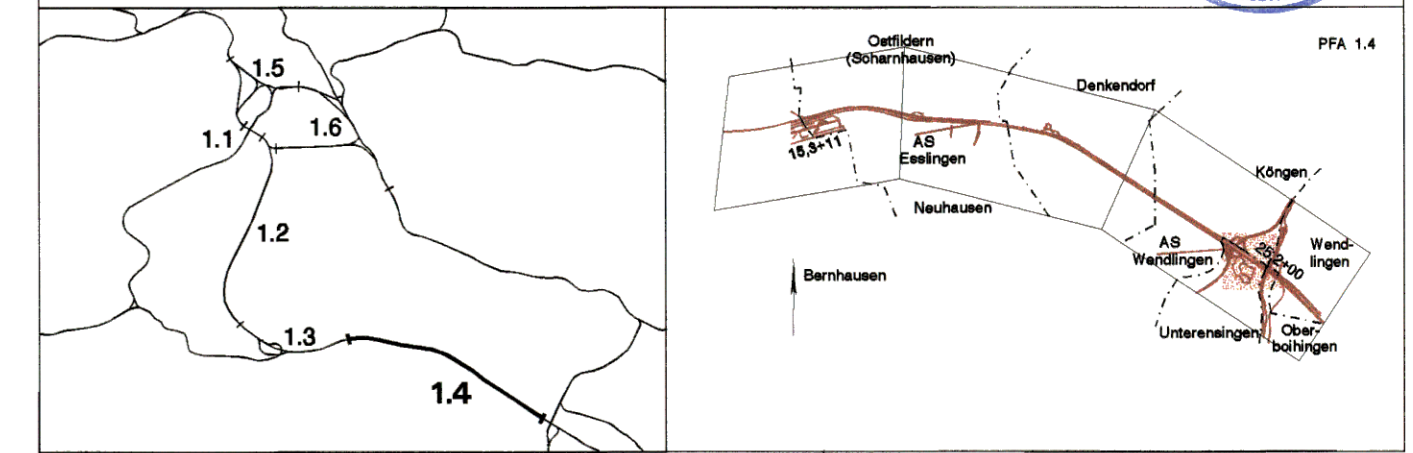

<b>Geographische Codierung</b> 1.4   1.4   0.0	<b>Blattschnittcodierung</b> 4   8   1   3   I   R   -   6   0	<b>Organisatorische Codierung</b> P   U   a   i   o   U   K   B   S   0   0
<b>Auftraggeber</b> DBProjektBau GmbH Wolframstraße 20 70178 Stuttgart Tel. 07 11 / 2 27 85 - 0 Fax. 07 11 / 2 27 85 - 999	<b>Projektsteuerung</b> Drees & Sommer AG Infra Consult & Management GmbH Lautenschlagstraße 2 70173 Stuttgart Tel. 07 11 / 22 29 33 - 10 Fax. 07 11 / 22 29 33 - 90	<b>Planer - bearbeitet im Auftrag der DBProjektBau GmbH</b> DE-Consult Jägerstraße 40 70174 Stuttgart Tel. 0711 / 229 18 - 0 Fax 0711 / 229 18 - 99 Aufgestellt: gez. Glasr Stuttgart, den 30.09.2003

**Verträglichkeitsstudie gem. FFH - RL**  
**NSG "Am Rank" und "Grienwiesen"**  
**- Bestandsplan Vögel -**

Datum	Name
Gezeichnet 08/03	Le
Bearbeiter 08/03	Kro/Schm

Maßstab: **1:2.500**

Freigeig DBProjektBau GmbH  
 gez. Marquart  
 Datum: 01.10.2003

Ersatz für Plan-Nr. 

Phase	Index

  
 Ersatz durch Plan-Nr. 

Phase	Index

Anlage Planfeststellungsunterlagen  
 Anhang 2 zu Anlage 18.1  
 Blatt 2 von 3

11-SEP-2003 10:00:00 AM 2500x1750 pfa04/planfeststellung\_vogel\_2500x1750\_V2\_SV\_Web