



der Autobahn: Neckaraue

PFA 1.4

25.0

km 15,3+11 - km 25,2+00

NSG "Grienwiesen"

NSG "Am Rank"

LSG "Gebiete bei Unterensingen und Zizishausen"

Legende

Biotoypengruppen

- Laubwald
- Nadelwald
- Mischwald
- Streuobstbestand
- Obstplantage, Baumschule, Weinberg
- Hecke, Feldgehölz, Gehölzpflanzung in Grünanlage
- Einzelbaum / Baumreihe, Allee
- Rasenfläche, Parkwiese, Staudenbeet / -rabatte, Bodendecker- / Gehölzpflanzung
- Fließgewässer
- Stillgewässer
- Trocken-, Halbtrocken- und Magerrasen
- Frischwiese und -weide
- Feucht- und Naßwiese, Röhricht, Seggenried
- Acker, Ackerbrache
- Garten, Gartenbrache, Grabeland, Kleingarten
- Ruderal- und Staudenflur, Trittvegetation / Gehölzsukzession
- hochverdichtete Bebauung, Verkehrsfläche, sonstige versiegelte Fläche, zurückgebaute Fläche
- Verkehrsbegleitgrün

Schutzgebiete gemäß NatSchG

- Naturschutzgebiet
- gemeldetes FFH - Gebiet

Sonstiges

- Technische Planung mit Kilometrierung

UMWELT- UND LANDSCHAFTSPLANUNG
DR. SCHLIEBE, DR. SCHMIDT & DR. BOHMANN GBR
Langgasse 3, 89050 Wendling, Tel. 0909291005-0, Fax 91005-9


Für den Generalplaner PFA 1.4 DE-Consult erstellt von:




19. Dez. 2003



Umgestaltung des Bahnknotens Stuttgart
Ausbau- und Neubaustrecke Stuttgart - Augsburg
Bereich Stuttgart-Wendlingen

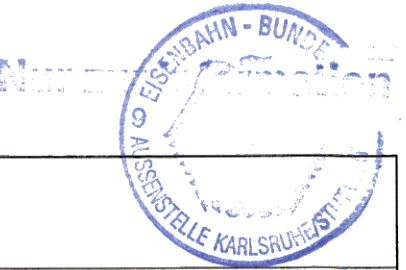

Planfeststellungsabschnitt 1.4 Filderbereich bis Wendlingen
Bauabschnitt km 15,3+11 - km 25,2+00

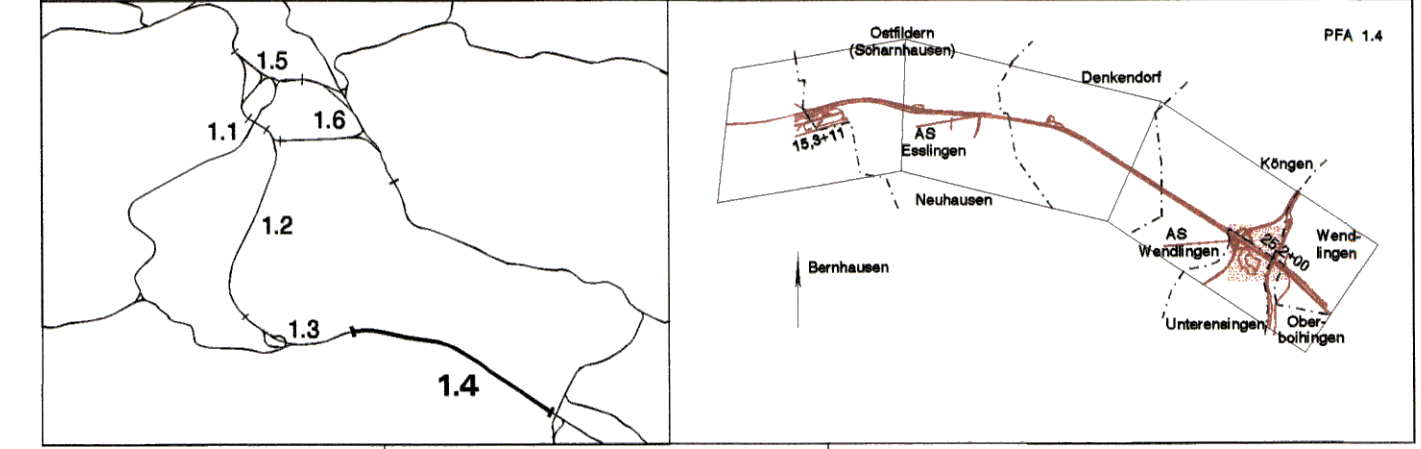

Geographische Codierung		Blattschnittcodierung		Organisatorische Codierung	
1.4	1 4 0 0	4 8 1 3	IR - 6 0	P	U a ü U K B 5 0 0
PFA	Baubereich Blattschnitt	Streckennummer	Bezirk	Phase	Planzeichen Gewerk Ebene Planinhalt Index
Auftraggeber DBProjektBau GmbH Wolfratstraße 20 70173 Stuttgart Tel. 07 11 / 2 27 85 - 0 Fax. 07 11 / 2 27 85 - 999		Projektsteuerung Drees & Sommer AG Infra Consult & Management GmbH Lautenschlagerstraße 2 70173 Stuttgart Tel. 07 11 / 22 29 33 - 10 Fax. 07 11 / 22 29 33 - 90		Planer - bearbeitet im Auftrag der DBProjektBau GmbH DE-Consult Jägerstraße 40 70174 Stuttgart Tel. 0711 / 229 18 - 0 Fax 0711 / 229 18 - 99	
				Aufgestellt: gez. Glaser Stuttgart, 30.09.2003	

Verträglichkeitsstudie gem. FFH - RL NSG "Am Rank" und "Grienwiesen" - Bestandsplan Biotope -		Datum Name																																					
		Gezeichnet 08/03 Le																																					
		Bearbeiter 08/03 Kro/Schm																																					
		Maßstab 1:2.500																																					
"Urheberschutz" - Alle Rechte bei der DBProjektBau GmbH		Freigabe DBProjektBau GmbH bez. Marquart																																					
Änderungsvermerke <table border="1"> <thead> <tr> <th>Index</th> <th>Änderungen</th> <th>Datum</th> <th>Name</th> </tr> </thead> <tbody> <tr><td> </td><td> </td><td> </td><td> </td></tr> <tr><td> </td><td> </td><td> </td><td> </td></tr> <tr><td> </td><td> </td><td> </td><td> </td></tr> <tr><td> </td><td> </td><td> </td><td> </td></tr> <tr><td> </td><td> </td><td> </td><td> </td></tr> <tr><td> </td><td> </td><td> </td><td> </td></tr> <tr><td> </td><td> </td><td> </td><td> </td></tr> <tr><td> </td><td> </td><td> </td><td> </td></tr> </tbody> </table>		Index	Änderungen	Datum	Name																																	Datum: 01.10.2003 Ersatz für Plan-Nr. <input type="text"/> / <input type="text"/> Phase <input type="text"/> / <input type="text"/> Index <input type="text"/> / <input type="text"/> Ersetzt durch Plan-Nr. <input type="text"/> / <input type="text"/>	
Index	Änderungen	Datum	Name																																				
Genehmigungsvermerk - Eisenbahn-Bundesamt <table border="1"> <thead> <tr> <th>Datum</th> <th>Genehmigungsvermerk</th> <th>Name</th> <th>Unterschrift</th> </tr> </thead> <tbody> <tr><td> </td><td> </td><td> </td><td> </td></tr> <tr><td> </td><td> </td><td> </td><td> </td></tr> <tr><td> </td><td> </td><td> </td><td> </td></tr> </tbody> </table>		Datum	Genehmigungsvermerk	Name	Unterschrift													Anlage Planfeststellungsunterlagen Anhang 2 zu Anlage 18.1 Blatt 1 von 3																					
Datum	Genehmigungsvermerk	Name	Unterschrift																																				

11-SEP-2003 11:05:20 AM \\fs1\projekte\stuttgart_21\planfeststellungsabschnitt_2500\karr 177_V3_SX