

Legende


- Bewertung der Biotope nach Zustand, Bedeutung und Funktion**
- Stufe 1, sehr geringer funktionaler Wert
 - Stufe 2, geringer funktionaler Wert
 - Stufe 3, mittlerer funktionaler Wert
 - Stufe 4, hoher funktionaler Wert
 - Stufe 5, sehr hoher funktionaler Wert
 - nicht bewertete Fläche und Verkehrsweg

- Sonstiges**
- Technische Planung mit Kilometrierung
 - Baulogistikfläche
 - Grenze des Untersuchungsraumes
 - Biotopnummer
 - zurückgebaute Fläche

Für den Generalplaner PFA 1.4 DE-Consult erstellt von:

Umgestaltung des Bahnknotens Stuttgart
 Ausbau- und Neubaubstrecke Stuttgart - Augsburg
 Bereich Stuttgart-Wendlingen

Planfeststellungsabschnitt 1.4 Filderbereich bis Wendlingen
 Bauabschnitt km 15.3+11 - km 25.2+00

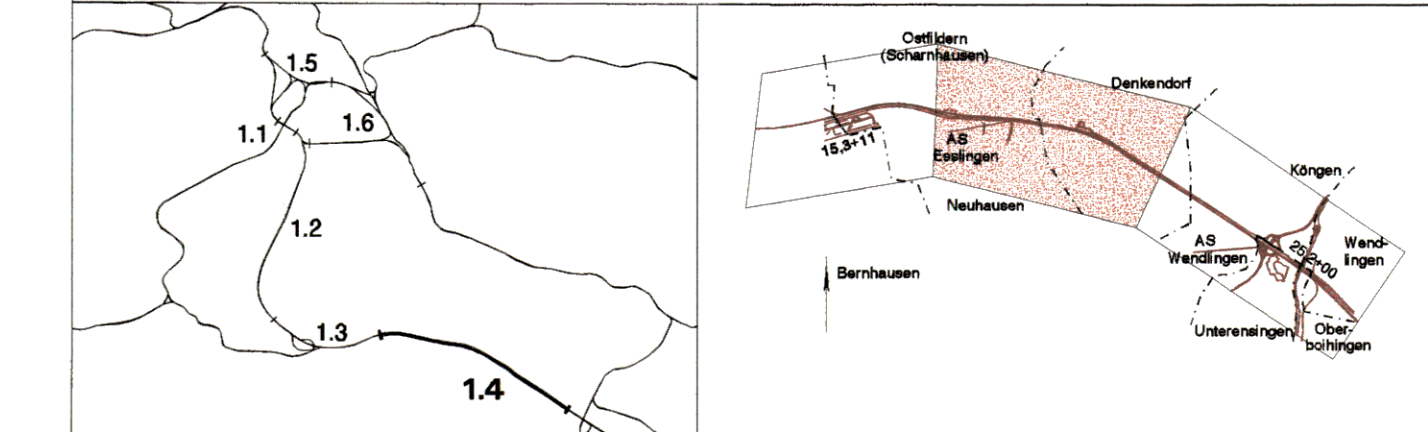

Geographische Codierung 1 4 1 4 0 0	Blattschnittcodierung 4 8 1 3 L - 6 0	Organisatorische Codierung P U a i d U K 4 5 0 0
Auftraggeber DBProjektBau GmbH Wohlfahrtsstraße 20 70179 Stuttgart Tel. 07 11 / 27 85 - 0 Fax. 07 11 / 27 85 - 999	Projektleitung Dietze & Bonner AG Infa-Consult & Management GmbH Landeshilfengasse 2 70179 Stuttgart Tel. 07 11 / 22 29 33 - 10 Fax. 07 11 / 22 29 33 - 99	Planer - Inhalt/Detail im Auftrag der DBProjektBau GmbH DB-Consult Algenstraße 40 70174 Stuttgart Tel. 07 11 / 229 18 - 0 Fax. 07 11 / 229 18 - 99 gec. Boyer Stuttgart, 04.03.2004

Flora, Fauna und Biotope - Bewertung -		Datum 02/04	Name Le														
		Bearbeiter 02/04	Md/Schm														
		Maßstab 1:5.000															
"Urheberschutz" - Alle Rechte bei der DBProjektBau GmbH		Freigabe DBProjektBau GmbH gez. Marquart Datum: 05.03.2004															
<table border="1"> <tr> <th>Änderungsvermerk</th> <th>Änderungen</th> <th>Datum</th> <th>Notiz</th> </tr> <tr> <td> </td> <td> </td> <td> </td> <td> </td> </tr> </table>		Änderungsvermerk	Änderungen	Datum	Notiz					<table border="1"> <tr> <td>Erstellt durch Plan-Nr.</td> <td>Phase</td> <td>Index</td> </tr> <tr> <td> </td> <td> </td> <td> </td> </tr> </table>		Erstellt durch Plan-Nr.	Phase	Index			
Änderungsvermerk	Änderungen	Datum	Notiz														
Erstellt durch Plan-Nr.	Phase	Index															
<table border="1"> <tr> <th>Datum</th> <th>Genehmigungsvermerk</th> <th>Name</th> <th>Unterschrift</th> </tr> <tr> <td> </td> <td> </td> <td> </td> <td> </td> </tr> </table>		Datum	Genehmigungsvermerk	Name	Unterschrift					Anlage 18.2.1.2 Blatt 2A von 3							
Datum	Genehmigungsvermerk	Name	Unterschrift														

© 2004 DE-Consult