




- Legende**
- Bewertung der Biotopie nach Zustand, Bedeutung und Funktion**
- Stufe 1, sehr geringer funktionaler Wert
 - Stufe 2, geringer funktionaler Wert
 - Stufe 3, mittlerer funktionaler Wert
 - Stufe 4, hoher funktionaler Wert
 - Stufe 5, sehr hoher funktionaler Wert
 - nicht bewertete Fläche und Verkehrsweg
- Sonstiges**
- 0.2 Technische Planung mit Kilometrierung
 - Baulogistikfläche
 - Grenze des Untersuchungsraumes
 - 42 Biotopnummer
 - zurückgebaute Fläche

Für den Generalplan PFA 1.4 DE-Consult erstellt von:

19. Dez. 2003

Umgestaltung des Bahnknotens Stuttgart
 Ausbau- und Neubaustrecke Stuttgart - Augsburg
 Bereich Stuttgart-Wendlingen

Planfeststellungsabschnitt 1.4 Filderbereich bis Wendlingen

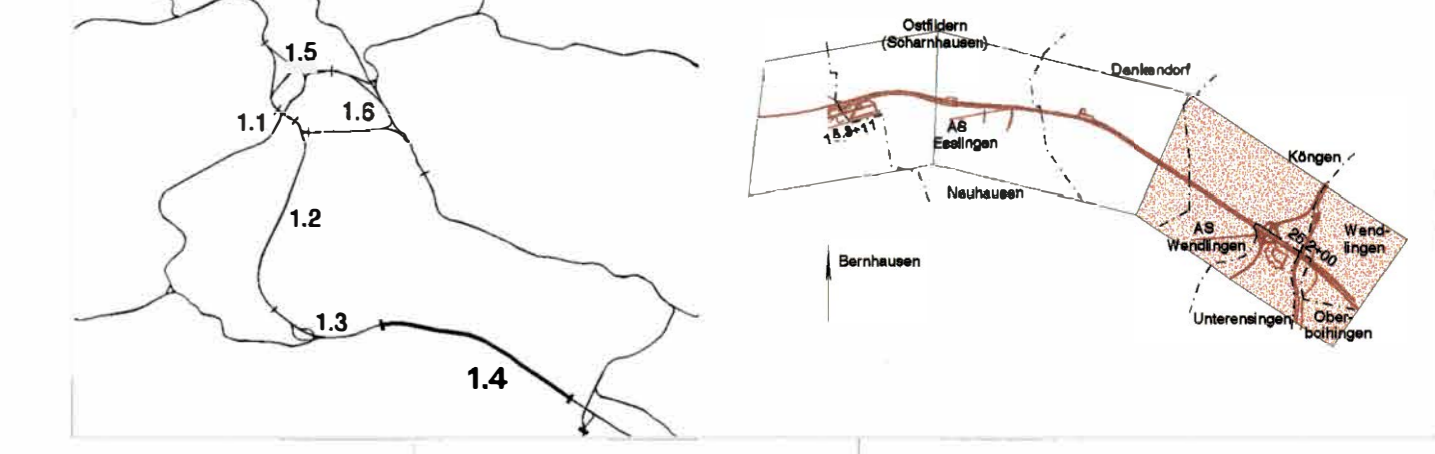

Geographische Codierung	Blattschnittcodierung	Organisatorische Codierung
1 4 1 4 0 0	4 8 1 3 R - 6 0	P U a i 0 U K 5 5 0 0
Auftraggeber: PFA Baubereich Biotop	Projektsteuerung: DB Projekt-Bau GmbH	Planer - bearbeitet im Auftrag der DB Projekt-Bau GmbH
DB Projekt-Bau GmbH Wilhelmstraße 10 70372 Stuttgart Tel. 07 11 / 2 27 85 - 0 Fax: 07 11 / 2 27 85 - 999	Druse & Sommer AG Infa Consult & Management GmbH Landeshaagerstraße 2 70372 Stuttgart Tel. 07 11 / 22 29 33 - 10 Fax: 07 11 / 22 29 33 - 90	DE-Consult Algenstraße 40 70372 Stuttgart Tel. 0711 / 226 18 - 0 Fax: 0711 / 226 18 - 90
		Aufgaben: gez. Glaser Stuttgart, 30.09.2003

Flora, Fauna und Biotopie - Bewertung -																					
Datum	08/03 Mn																				
Gezeichnet	08/03 Mn																				
Bearbeiter	08/03 Md/Schm																				
Maßstab	1:5.000																				
"Urheberschutz" - Alle Rechte bei der DBProjekt-Bau GmbH																					
Änderungsvermerke																					
<table border="1" style="width: 100%; border-collapse: collapse;"> <thead> <tr> <th>Index</th> <th>Änderungen</th> <th>Datum</th> <th>Name</th> </tr> </thead> <tbody> <tr><td> </td><td> </td><td> </td><td> </td></tr> <tr><td> </td><td> </td><td> </td><td> </td></tr> <tr><td> </td><td> </td><td> </td><td> </td></tr> <tr><td> </td><td> </td><td> </td><td> </td></tr> </tbody> </table>	Index	Änderungen	Datum	Name																	Freigabe DBProjekt-Bau GmbH gez. Marquart Datum: 01.10.2003 Ersetzt für Plan-Nr.: Ersetzt durch: Plan-Nr.: Anlage Planfeststellungsunterlagen Anlage 18.2.1.2 Blatt 3 von 3
Index	Änderungen	Datum	Name																		
Genehmigungsvermerk - Eisenbahn-Bundesamt																					
Datum	Name																				