

- Legende**
- Biotypengruppen**
- Laubwald
  - Nadelwald
  - Mischwald
  - Streubestand
  - Obstplantage, Baumschule, Weinberg
  - Hecke, Feldgehölz, Gehölzplanzung in Grünanlage
  - o / sss
  - Rasenfläche, Parkwiese, Staudenbeet / -rabatte, Bodendecker / Gehölzplanzung
  - Fließgewässer
  - Stillegewässer
  - Trocken-, Halbtrocken- und Magerrasen
  - Frischwiese und -wiede
  - Faucht- und Naßwiese, Röhricht, Seggenried
  - Acker, Ackerbrache
  - Garten, Gartenbrache, Grabeland, Kleingarten
  - Ruderal- und Staudenflur, Trittvegetation / Gehölzsukzession
  - hochverdichtete Bebauung, Verkehrsfläche, sonstige versiegelte Fläche, zurückgebaute Fläche
  - Verkehrsbegleitgrün

- Biotypenkomplexe der Siedlungs- und Infrastrukturf lächen**
- Einzel-, Reihenausbau, Villengebiet mit Gärten u.a.
  - aufgelockerte Zeilen- / Blockrandbebauung mit Siedlungsgrün, Gärten u.a.
  - verdichtete Zeilen- / Blockrandbebauung, Blockbebauung, Bandbebauung mit Siedlungsgrün u.a.
  - Verkehrsfläche, teilversiegelte Fläche mit Ruderal- und Trittvegetation


- Zusätzliche Informationen**
- Park
  - Freibad, Badeplatz
  - Friedhof
  - Sportanlage
  - 42 Biotopnummer

- Sonstiges**
- 0,2 Technische Planung mit Klimetrierung
  - Baulogistikfläche
  - Grenze des Untersuchungsraumes
  - zurückgebaute Fläche

Für den Gesamtplaner PFA 1.4 DE-Consult erstellt von:

19. Dec. 2009

**Umgestaltung des Bahnnotens Stuttgart**  
 Ausbau- und Neubaustrecke Stuttgart - Augsburg  
 Bereich Stuttgart-Wendlingen

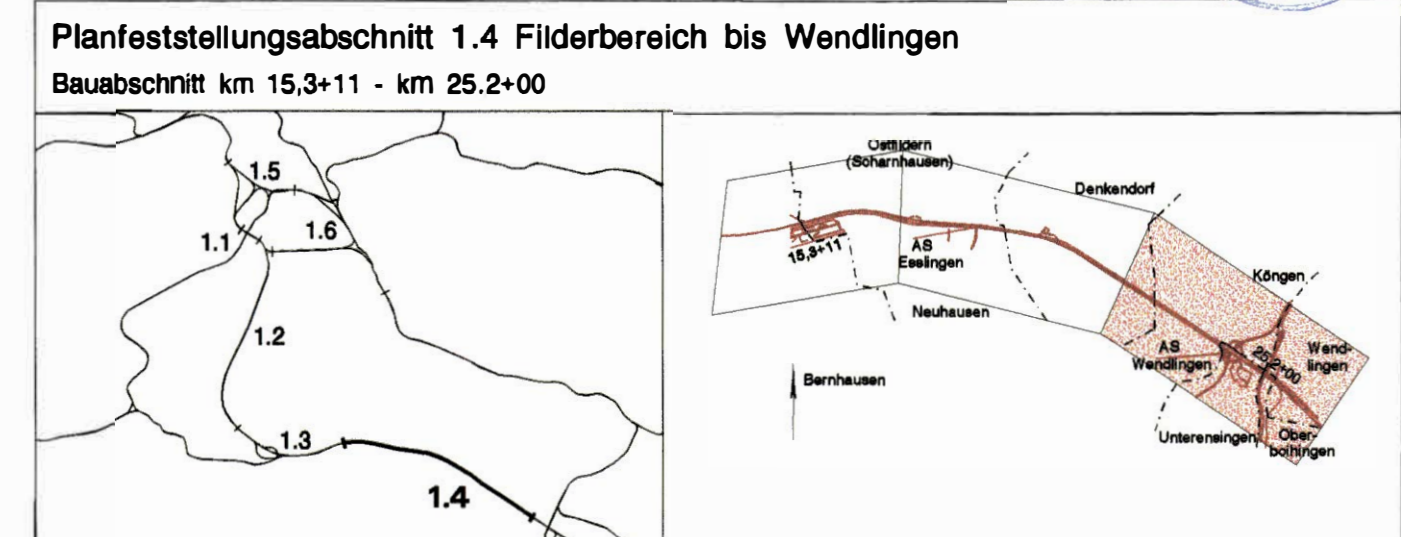

Geographische Codierung	Blattschnittcodierung	Organisatorische Codierung
PFA 1.4 DE-Consult	4 8 13 1 1 0 0 0	P U 1 0 U K 2 5 0 0
Auftraggeber	Projektsteuerung	Planer - bearbeitet im Auftrag der
DBProjektbau GmbH	Dress & Sommer AG	DBProjektbau GmbH
Welfenstraße 20 70178 Stuttgart Tel. 07 11 / 2 27 85 - 0 Fax. 07 11 / 2 27 85 - 999	Welfenstraße 20 70178 Stuttgart Tel. 07 11 / 2 27 85 - 0 Fax. 07 11 / 2 27 85 - 999	Ungerstraße 40 70374 Stuttgart Tel. 0711 / 238 18 - 0 Fax. 0711 / 238 18 - 50
		DE-Consult gzt, Glatzer Stuttgart, 30.09.2003

<b>Flora und Biotope</b> - Bestand -		Datum	08/03	Name	Lo
		Gezeichnet	08/03	Le	
		Bearbeiter	08/03	Md/Schm	
		Maßstab	<b>1:5.000</b>		
"Urheberschutz" - Alle Rechte bei der DBProjektbau GmbH		Freigebe DBProjektbau GmbH			
Änderungsvermerke		gzt, Marquart			
Index	Änderung	Datum	Datum: 01.10.2009		
			Erzsetz für Plan-Nr. _____		
			Erzsetz durch Plan-Nr. _____		
Genehmigungsvermerk - Eisenbahn-Bundesamt		Anlage	Anlage 18.2.1.1		
Datum	Genehmigungsvermerk	Name	Unterschrift		
				Blatt 3 von 3	