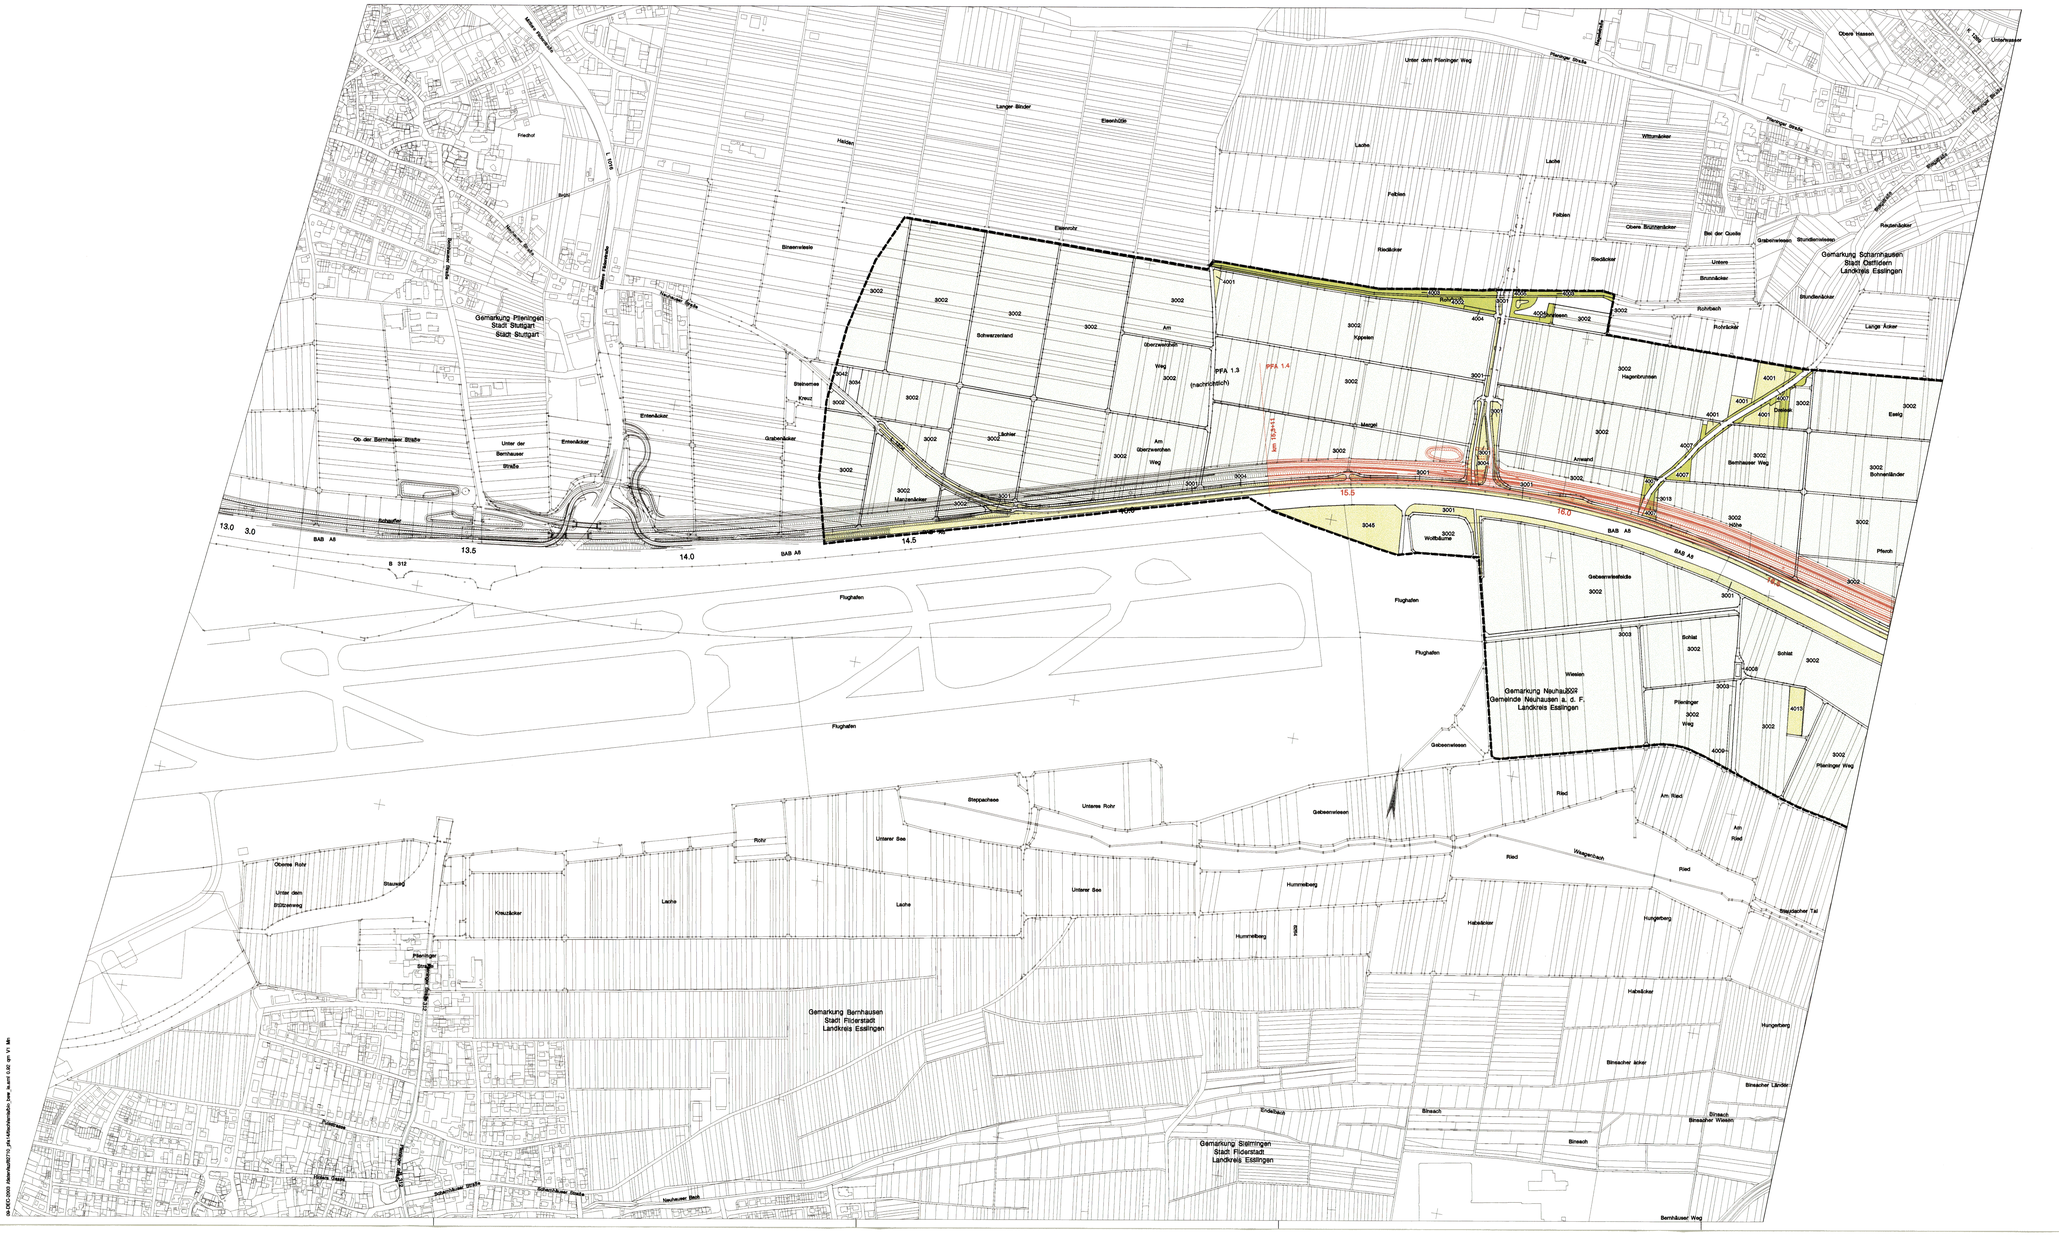

Legende

Bewertung der Biotope nach Zustand, Bedeutung und Funktion

- Stufe 1, sehr geringer funktionaler Wert
- Stufe 2, geringer funktionaler Wert
- Stufe 3, mittlerer funktionaler Wert
- Stufe 4, hoher funktionaler Wert
- Stufe 5, sehr hoher funktionaler Wert
- nicht bewertete Fläche und Verkehrsweg

Sonstiges

- 0.2 — Technische Planung mit Kilometrierung
- Baulogistikfläche
- Grenze des Untersuchungsraumes
- 42 — Biotopnummer
- zurückgebaute Fläche

Für den Generalplaner PFA 1.4 DE-Consult erstellt von:

UMWELT- UND LANDSCHAFTSPLANUNG
DR. SCHLEBE, DR. SCHMIDT & DR. Schirmer GBR
Langnau 8, 88662 Überlingen, Tel. 07551/91915, Fax 919164

Stuttgart 21

19. Dez. 2003

DB

Umgestaltung des Bahnknotens Stuttgart

Ausbau- und Neubaustrecke Stuttgart - Augsburg
Bereich Stuttgart-Wendlingen

Nur [illegible]

Planfeststellungsabschnitt 1.4 Filderbereich bis Wendlingen
Bauabschnitt km 15.3+11 - km 25.2+00

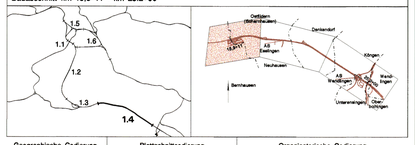

Geographische Codierung						Blattschnittcodierung						Organisatorische Codierung							
1.4	1	4	0	0		4	8	1	3	I	E -	6	0	P	U	a	i	0	U K 3 5	0	0
PFA	Bauabschnitt		Blattschnitt			Streckennummer				Bezirk				Phase	Planzeichen				Gewerk Ebene Planzeichen	Index	

Auftraggeber	Projektsteuerung	Planer - bearbeitet im Auftrag der DBProjektBau GmbH
DBProjektBau GmbH Wolframstraße 20 70173 Stuttgart Tel. 07 11 / 2 27 85 - 0 Fax. 07 11 / 2 27 85 - 999	Drees & Sommer AG Infra Consult & Management GmbH Lautenschlagerstraße 2 70173 Stuttgart Tel. 07 11 / 22 29 33 - 10 Fax. 07 11 / 22 29 33 - 90	DE-Consult Jägerstraße 40 70174 Stuttgart Tel. 0711 / 229 18 - 0 Fax. 0711 / 229 18 - 99

Aufgestellt:
DE-Consult
gez. Glaser
Stuttgart, 30.09.2003

Flora, Fauna und Biotope
- Bewertung -

	Datum	Name
Gezeichnet	08/03	Le
Bearbeitet	08/03	Md/Schm

Maßstab 1:5.000

"Urheberschutz" - Alle Rechte bei der DBProjektBau GmbH

Freigabe DBProjektBau GmbH
gez. Marquart
Datum: 01.10.2003

Ersatz für Plan-Nr. | Phase | Index
Ersetzt durch Plan-Nr.

Änderungsvermerke

Index	Änderungen	Datum	Name

Genehmigungsvermerk - Eisenbahn-Bundesamt

Datum	Genehmigungsvermerk	Name	Unterschrift

Anlage Planfeststellungsunterlagen
Anlage 18.2.1.2
Blatt 1 von 3

4121-4PK06.000