


Ansicht von Süden

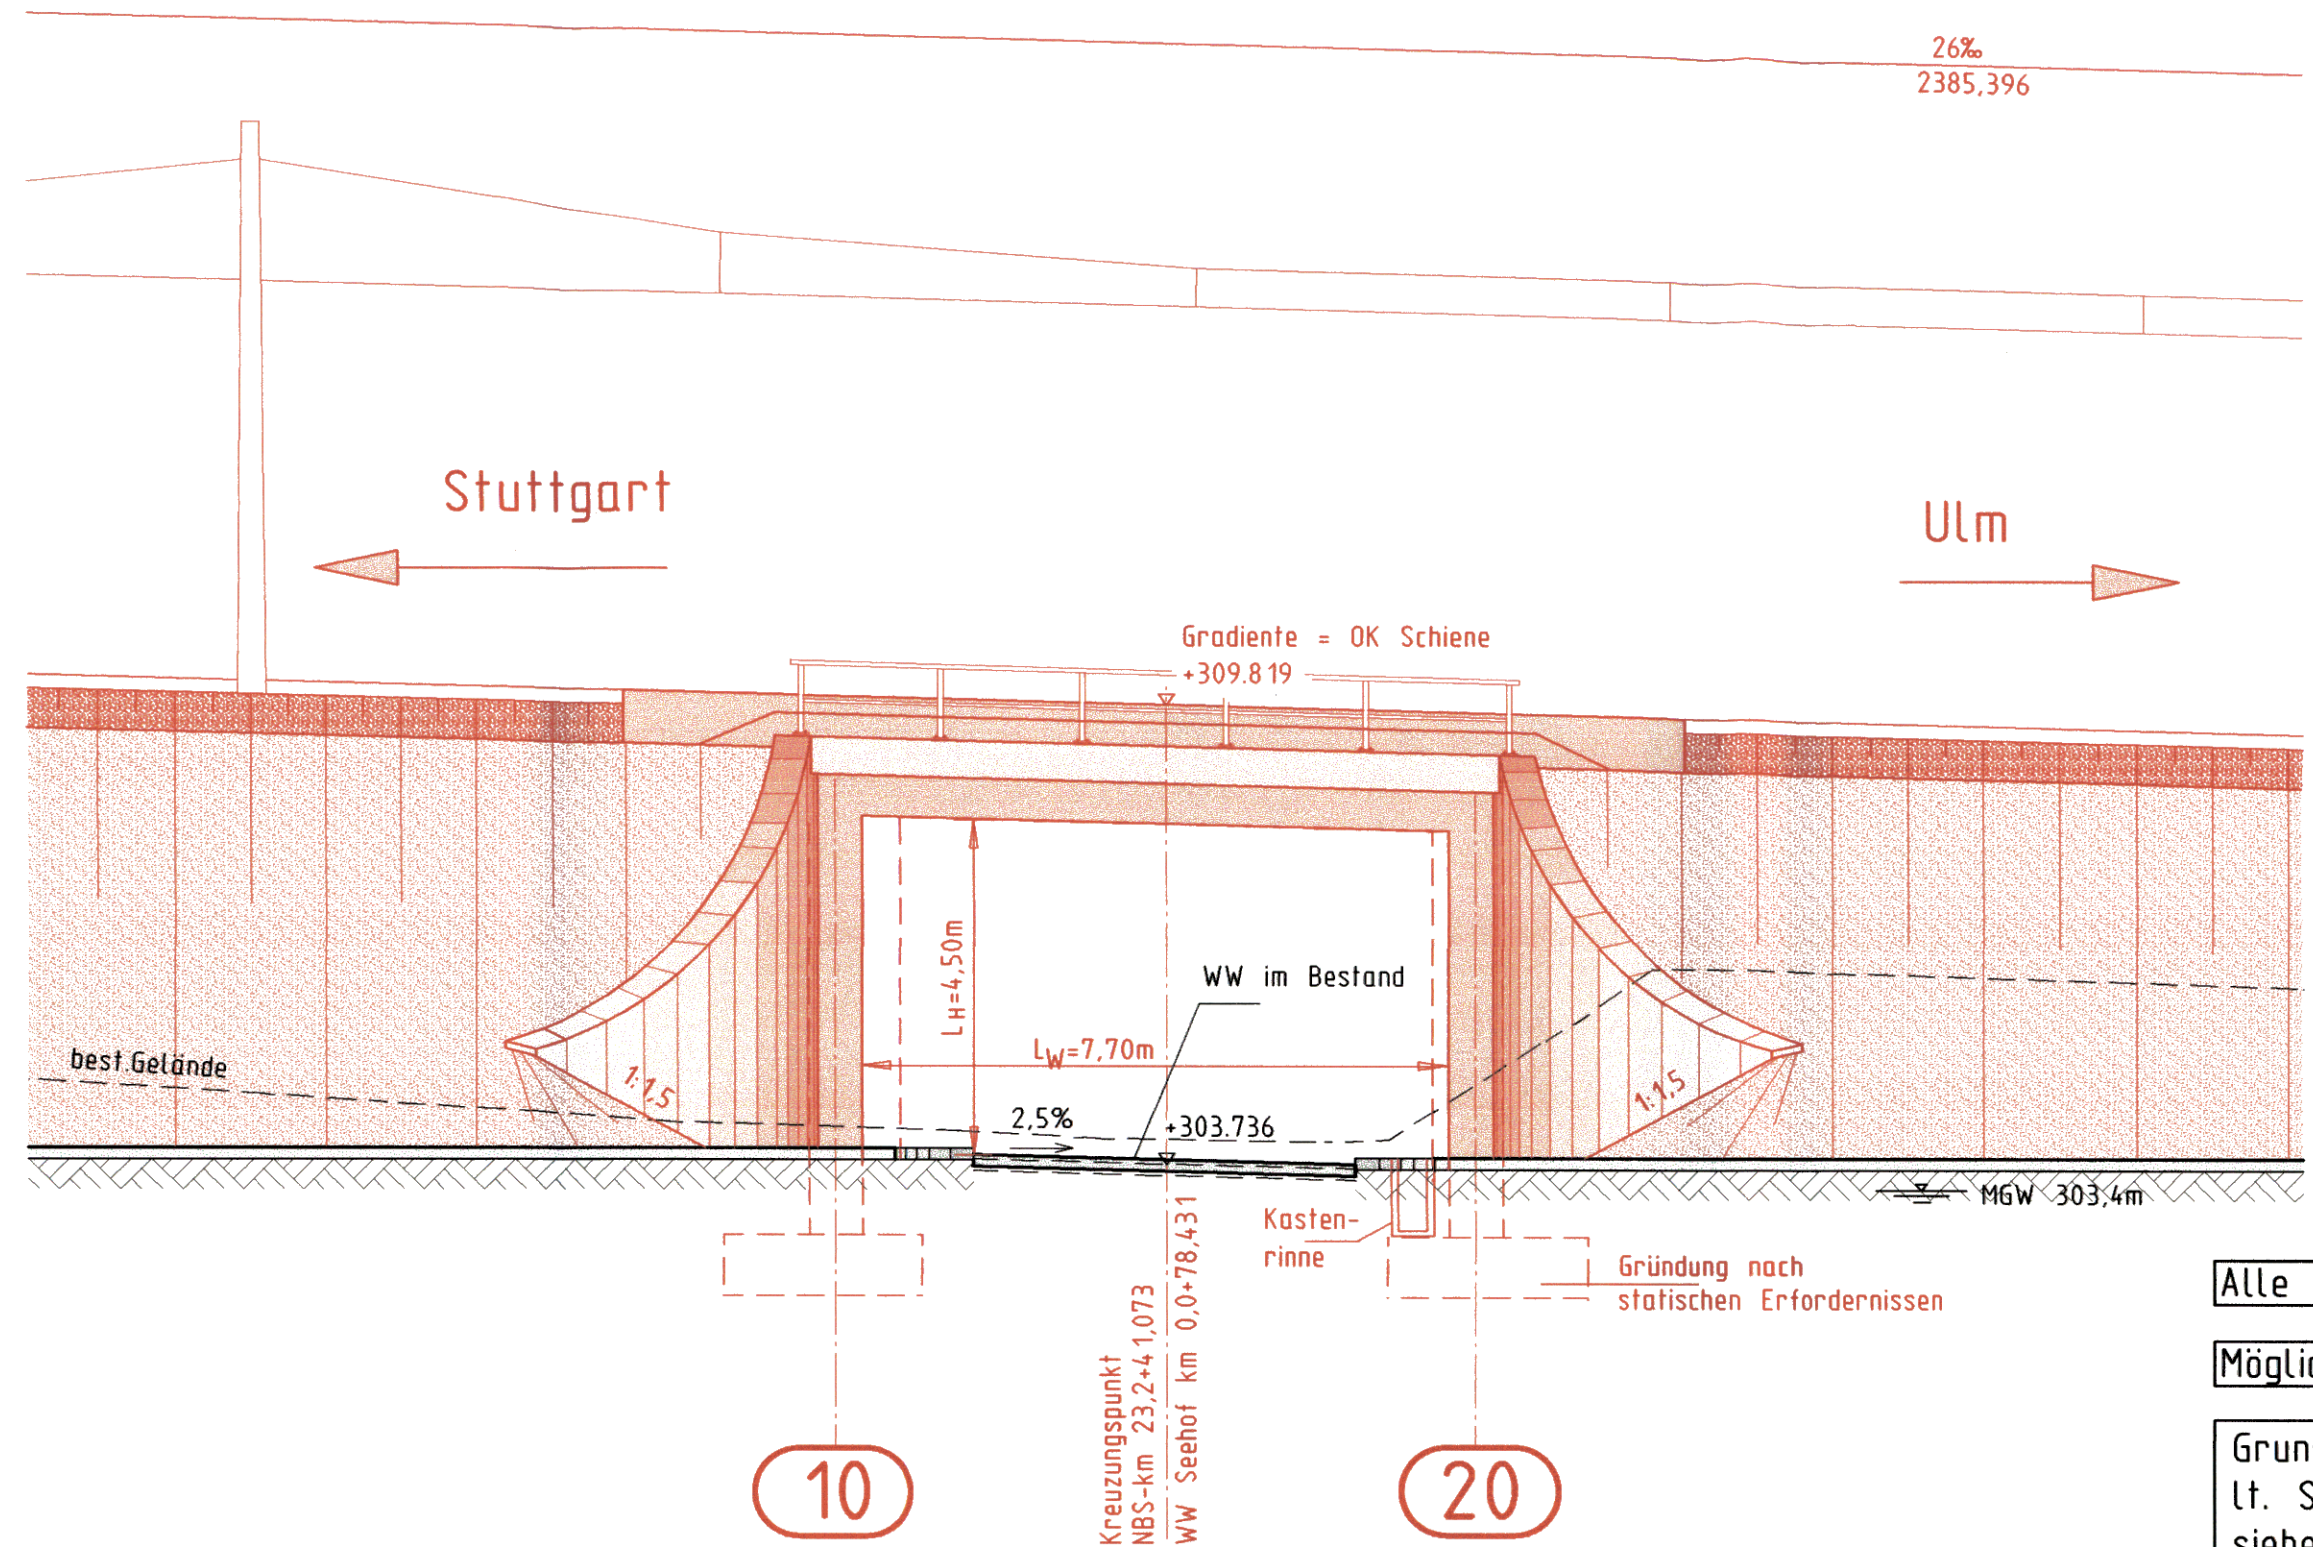

Alle Höhenangaben im Neuen System

Mögliche Leitungen siehe Anlage 8


Grundwasserstände nachrichtlich
lt. Schreiben IGI vom 29.10.1999
siehe geolog., hydrolog., geotech. und
wasserwirtschaftliche Stellungnahme
Teil 2 : Geotechnik; s. Anl. 20.1, Anhang



Umgestaltung des Bahnknotens Stuttgart
Ausbau- und Neubaustrecke Stuttgart - Augsburg
Bereich Stuttgart-Wendlingen

Planfestgestellt gem. § 10 Abs. 1 S. 1 BauNVO
durch Bescheid vom 30. April 2008

Planfeststellungsabschnitt 1.4 Filderbereich bis Wendlingen
Baub Abschnitt km 15,3+11 - km 25,2+00

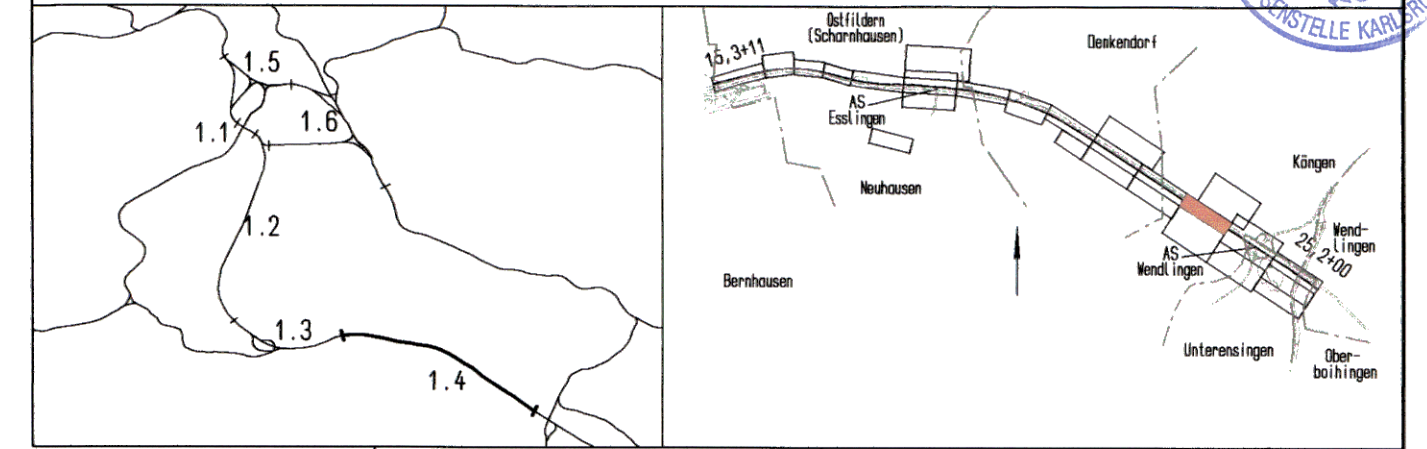

Geographische Codierung 14 10 00 00 PFA Baub Abschnitt Blattschnitt	Blattschnittcodierung 4 8 13 1 0 Streckennummer Bezirk	Organisatorische Codierung P 1 b a I A 8 1 0 Phase Planzeichen Gewerk Ebene Planinhalt Index
Auftraggeber DBProjektBau GmbH Wolfraststraße 20 70191 Stuttgart Tel. 07 11 / 2 27 85 - 0 Fax. 07 11 / 2 27 85 - 999	Projektsteuerung Drees & Sommer Infra Consult & Management GmbH Lautenschlagerstraße 2 70173 Stuttgart Tel. 07 11 / 22 29 33 - 10 Fax. 07 11 / 22 29 33 - 90	Planner - bearbeitet im Auftrag der DBProjektBau GmbH Aufgestellt: DE-Consult Jägerstraße 40 70174 Stuttgart Tel. 07 11 / 229 18 - 0 Fax. 07 11 / 229 18 - 99 gez. Seifried Leonhardt, André und Partner Beratende Ingenieure VbI GmbH Lentzstraße 16 70192 Stuttgart Tel. 0714 250 6-0 Fax. 0714 250 6-205 Stuttgart, 30.09.2003

<h2>Bauwerksplan</h2> <p>EU WW Seehof km 23,2+41,073 Ansicht</p>		Datum	Name	
		Gezeichnet	08/03	Hrubant	
<p>Maßstab</p> <p>1 : 100</p>		Bearbeiter	08/03	Andelfinger	
		<p>Freigabe DBProjektBau GmbH</p> <p>gez. Marquart Datum: 01.10.2003</p> <p>Ersatz für Plan-Nr. <input type="text"/> <input type="text"/> Ersetzt durch Phase <input type="text"/> Index <input type="text"/> Plan-Nr. <input type="text"/> <input type="text"/></p> <p>Anlage Planfeststellungsunterlagen</p> <p>Anlage 7.10 Blatt 3 von 3</p>	
<p>"Urheberschutz" - Alle Rechte bei der DBProjektBau GmbH</p>	
<p>Änderungsvermerke</p> <table border="1"> <thead> <tr> <th>Index</th> <th>Änderungen</th> <th>Datum</th> <th>Name</th> </tr> </thead> <tbody> <tr><td> </td><td> </td><td> </td><td> </td></tr> <tr><td> </td><td> </td><td> </td><td> </td></tr> <tr><td> </td><td> </td><td> </td><td> </td></tr> <tr><td> </td><td> </td><td> </td><td> </td></tr> <tr><td> </td><td> </td><td> </td><td> </td></tr> <tr><td> </td><td> </td><td> </td><td> </td></tr> <tr><td> </td><td> </td><td> </td><td> </td></tr> <tr><td> </td><td> </td><td> </td><td> </td></tr> <tr><td> </td><td> </td><td> </td><td> </td></tr> <tr><td> </td><td> </td><td> </td><td> </td></tr> </tbody> </table>				Index	Änderungen	Datum	Name	
Index	Änderungen	Datum	Name	
<p>Genehmigungsvermerk - Eisenbahn-Bundesamt</p> <table border="1"> <thead> <tr> <th>Datum</th> <th>Genehmigungsvermerk</th> <th>Name</th> <th>Unterschrift</th> </tr> </thead> <tbody> <tr><td> </td><td> </td><td> </td><td> </td></tr> <tr><td> </td><td> </td><td> </td><td> </td></tr> <tr><td> </td><td> </td><td> </td><td> </td></tr> </tbody> </table>				Datum	Genehmigungsvermerk	Name	Unterschrift	
Datum	Genehmigungsvermerk	Name	Unterschrift	