


Ansicht von Süden

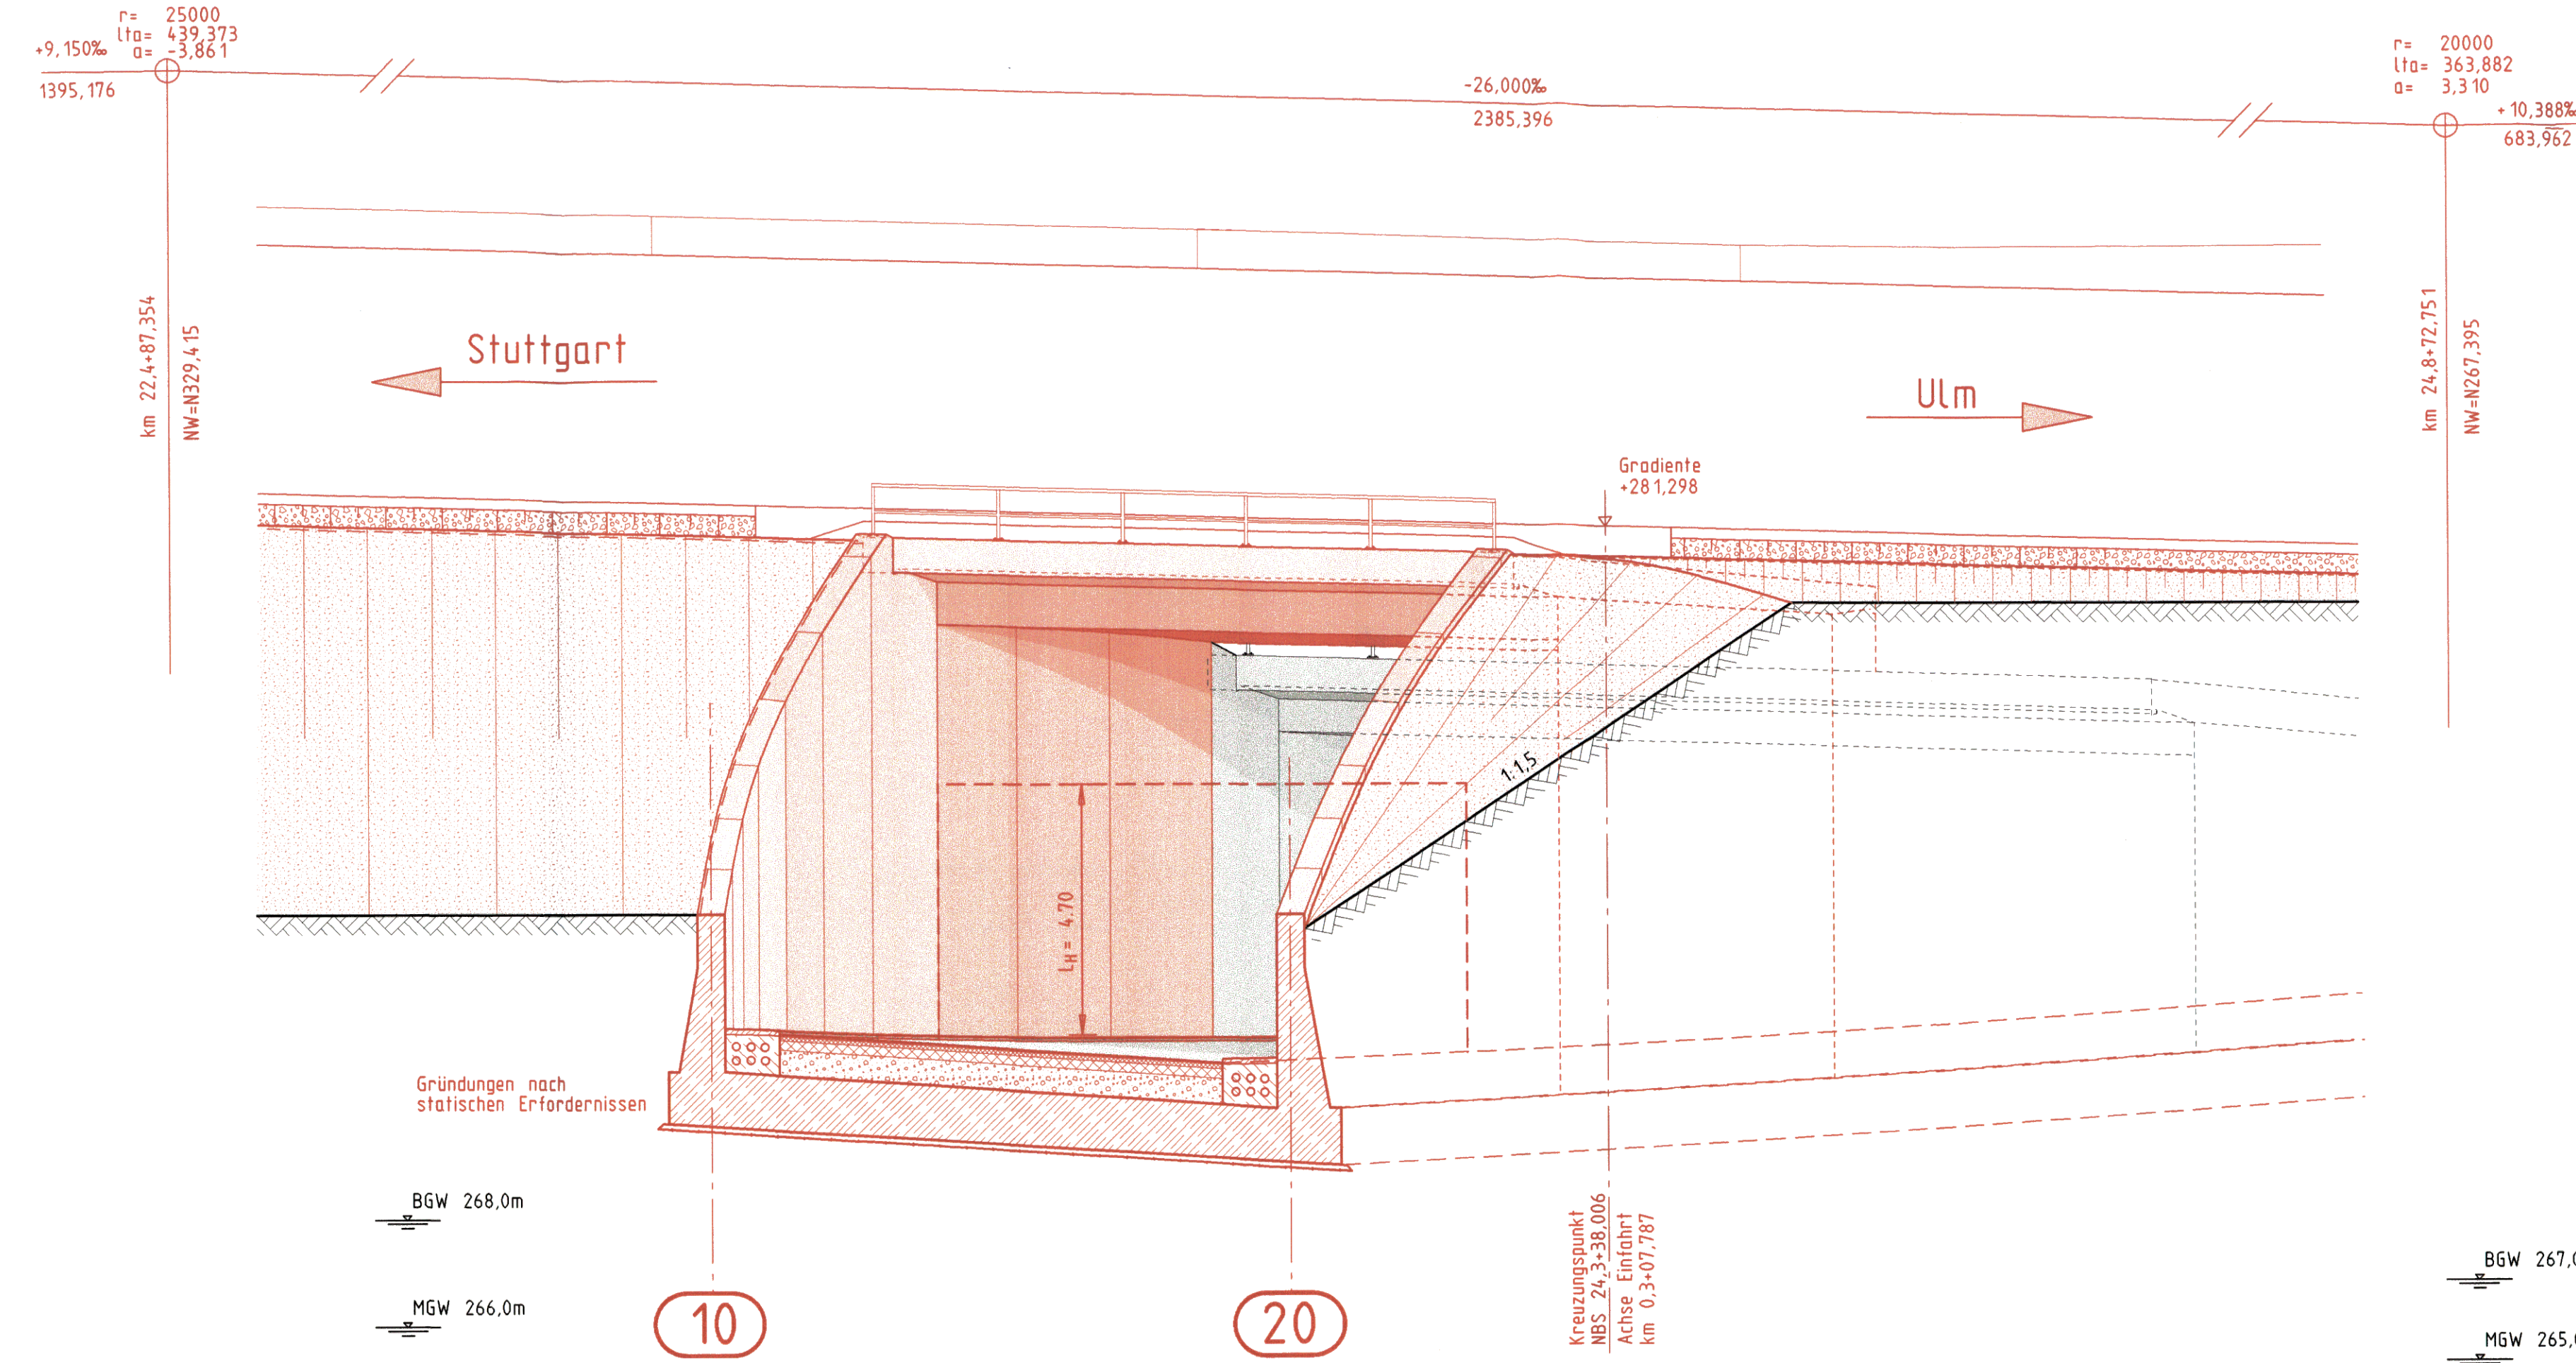

Alle Höhenangaben im Neuen System

Mögliche Leitungen siehe Anlage 8

Grundwasserstände nachrichtlich
lt. Schreiben IGI vom 29.10.1999
siehe geolog., hydrolog., geotech. und
wasserwirtschaftliche Stellungnahme
Teil 2 : Geotechnik; s. Anl. 20.1, Anhang


Höhenangaben in NBS-Achse



Umgestaltung des Bahnknotens Stuttgart
Ausbau- und Neubaustrecke Stuttgart - Augsburg
Bereich Stuttgart-Wendlingen

Planfestgestellt gemäß § 13 Abs. 1 S. 1 Nr. 1
durch Beschluss
vom 30. April 2009
Eisenbahn-Bundesamt
St. 1000
Eisenbahn-Bundesamt
St. 1000
Eisenbahn-Bundesamt
St. 1000

Planfeststellungsabschnitt 1.4 Filderbereich bis Wendlingen

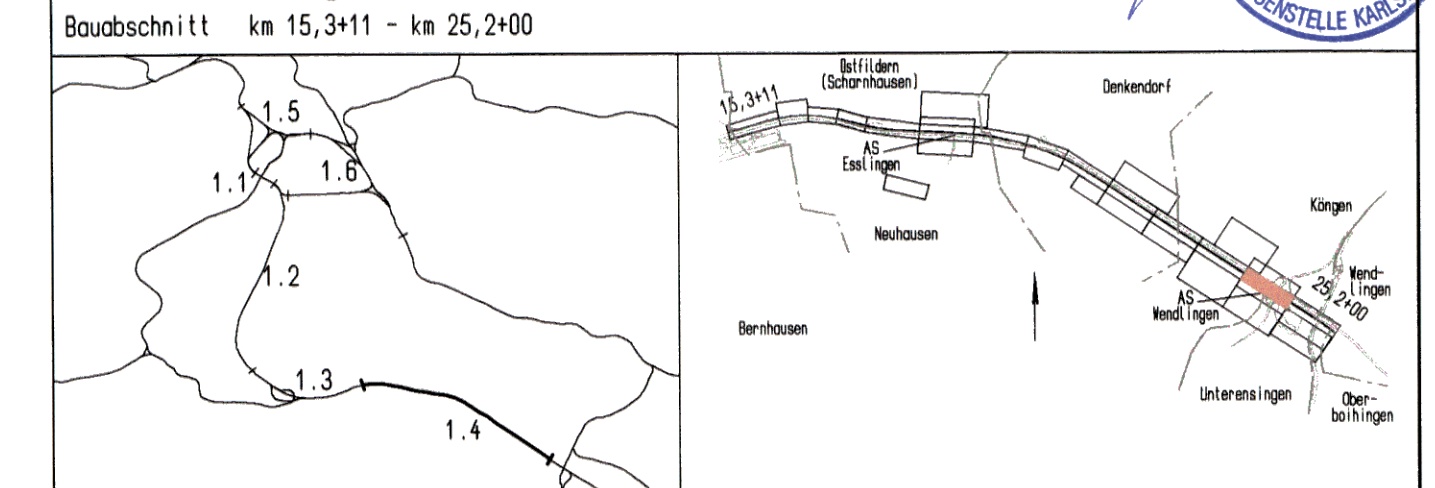

Geographische Codierung		Blattschnittcodierung		Organisatorische Codierung	
1.4	1.2	0.0	4	8	1.3
Auftraggeber		Projektsteuerung		Planner - bearbeitet im Auftrag der	
DBProjektBau GmbH		Dress & Sauer		DBProjektBau GmbH	
DBProjektBau GmbH		Infra Consult & Management GmbH		DE-Consult	
Wolfenstraße 20		Lautenschlagerstraße 2		Jägerstraße 40	
70191 Stuttgart		70173 Stuttgart		70174 Stuttgart	
Tel. 07 11 / 2 27 85 - 0		Tel. 07 11 / 22 28 33 - 10		Tel. 0711 / 229 18 - 0	
Fax. 07 11 / 2 27 85 - 999		Fax. 07 11 / 22 28 33 - 90		Fax. 0711 / 229 18 - 99	
				Aufgestellt: gez. Seifried	
				Leonhardt, André und Partner	
				Beratende Ingenieure VBI GmbH	
				Lentzstraße 15	
				70192 Stuttgart	
				Tel. 0714 250 6-0 Fax 0714 250 6-205	
				Stuttgart, 30.09.2003	

Bauwerksplan		Datum	Name
EU AS Wendlingen Auffahrt Plo-Mü km 24,3+38,006		08/03	D. Göppert
Ansicht		08/03	J. Andelfinger
Maßstab		1 : 100	
"Urheberschutz" - Alle Rechte bei der DBProjektBau GmbH			
Änderungsvermerke		Freigabe DBProjektBau GmbH	
Index	Änderungen	Datum	Name
Genehmigungsvermerk - Eisenbahn-Bundesamt		gez. Marquart	
Datum	Genehmigungsvermerk	Name	Unterschrift
Anlage Planfeststellungsunterlagen		Datum: 01.10.2003	
Anlage 7.12		Ersetzt für Plan-Nr. Phase Index	
Blatt 3 von 3		Ersetzt durch Plan-Nr.	