Schnitt A-A
in Bezugsachse der B313

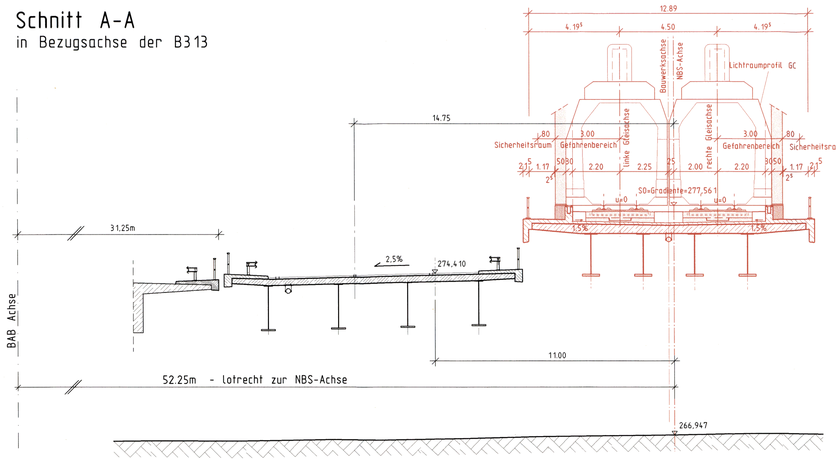

Schnitt B-B
an Widerlager-Vorderkante (Achse 20)

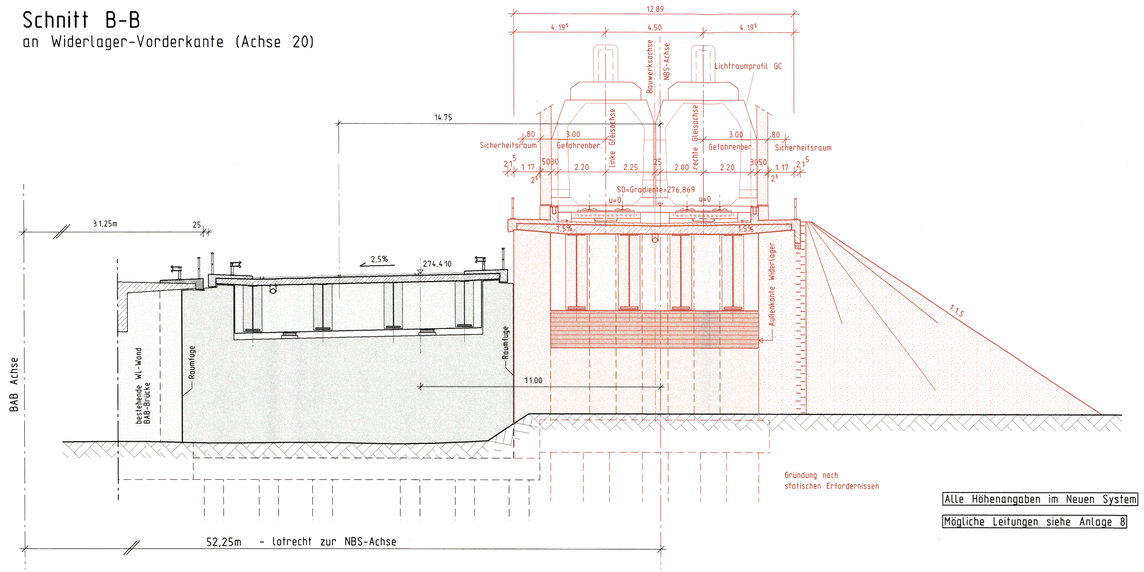

Alle Höhenangaben im Neuen System

Mögliche Leitungen siehe Anlage 8

Stuttgart 21

DB

AEG

Planfeststellt gemäß § 18 AEG durch Beschluss vom 30. April 2008 – 853180 PAP-P 531 - Fil 1.4 Eisenbahn-Bundesamt Außenstelle Karlsruhe/Stuttgart

06. Sep. 2004

Umgestaltung des Bahnknotens Stuttgart

Ausbau- und Neubaustrecke Stuttgart – Augsburg
Bereich Stuttgart-Wendlingen

Planfeststellungsabschnitt 1.4 Filderbereich bis Wendlingen
Bauabschnitt km 15,3+11 – km 25,2+00

Geographische Codierung	Blattschnittcodierung	Organisatorische Codierung
1 4 1 3 0 0	4 8 1 3 I R	P I b q I Q E 1 0
NPA Bauabschnitt Bruttgruppe	Streckennummer Serie	Phase Planart Gewerk Teilnetz Planart Index

Auftraggeber
DBProjektBau GmbH
Wolframstraße 32
70191 Stuttgart
Tel. 07 11 / 2 27 85 - 0
Fax. 07 11 / 2 27 85 - 998

Projektsteuerung
Drees & Sommer
Infra Consult & Management GmbH
Lautenschlagerstraße 2
70173 Stuttgart
Tel. 07 11 / 2 29 33 - 10
Fax. 07 11 / 2 29 33 - 90

Planer – bearbeitet im Auftrag der DBProjektBau GmbH
Aufgestellt:
ppa. Gomoll
Jägerstraße 40
70174 Stuttgart
Tel. 0711 / 220 19 - 0
Fax 0711 / 220 19 - 88

gez. Seifried
Leonhardt, Andrä und Partner
Beratende Ingenieure VBI GmbH
Leuschnerstraße 30 · 70190 Stuttgart
Tel 0711/220 19-0 Fax 0711/220 19-88 Leonhardt,Andrä und Partner

Stuttgart, 30.09.2003

Bauwerksplan
EU B 313 km 24,4+81,728
Schnitt A-A, Schnitt B-B

	Datum	Name
Gezeichnet	08/03	D. Göppert
Bearbeiter	08/03	Andelfinger

Maßstab 1 : 100

"Urheberschutz" – Alle Rechte bei der DBProjektBau GmbH

Änderungsvermerke

Index	Änderungen	Datum	Name

Freigabe DBProjektBau GmbH
gez. Marquart
Datum: 01.10.2003

Ersatz für Plan-Nr. Phase Index
Ersetzt durch Plan-Nr.

Genehmigungsvermerk – Eisenbahn-Bundesamt

Datum	Genehmigungsvermerk	Name	Unterschrift

Anlage Planfeststellungsunterlagen
Anlage 7.13
Blatt 2 von 3

h/b = 297.0 / 1899.0 (0.35m²)

Neweltscheit 14