


# Ansicht von Süden

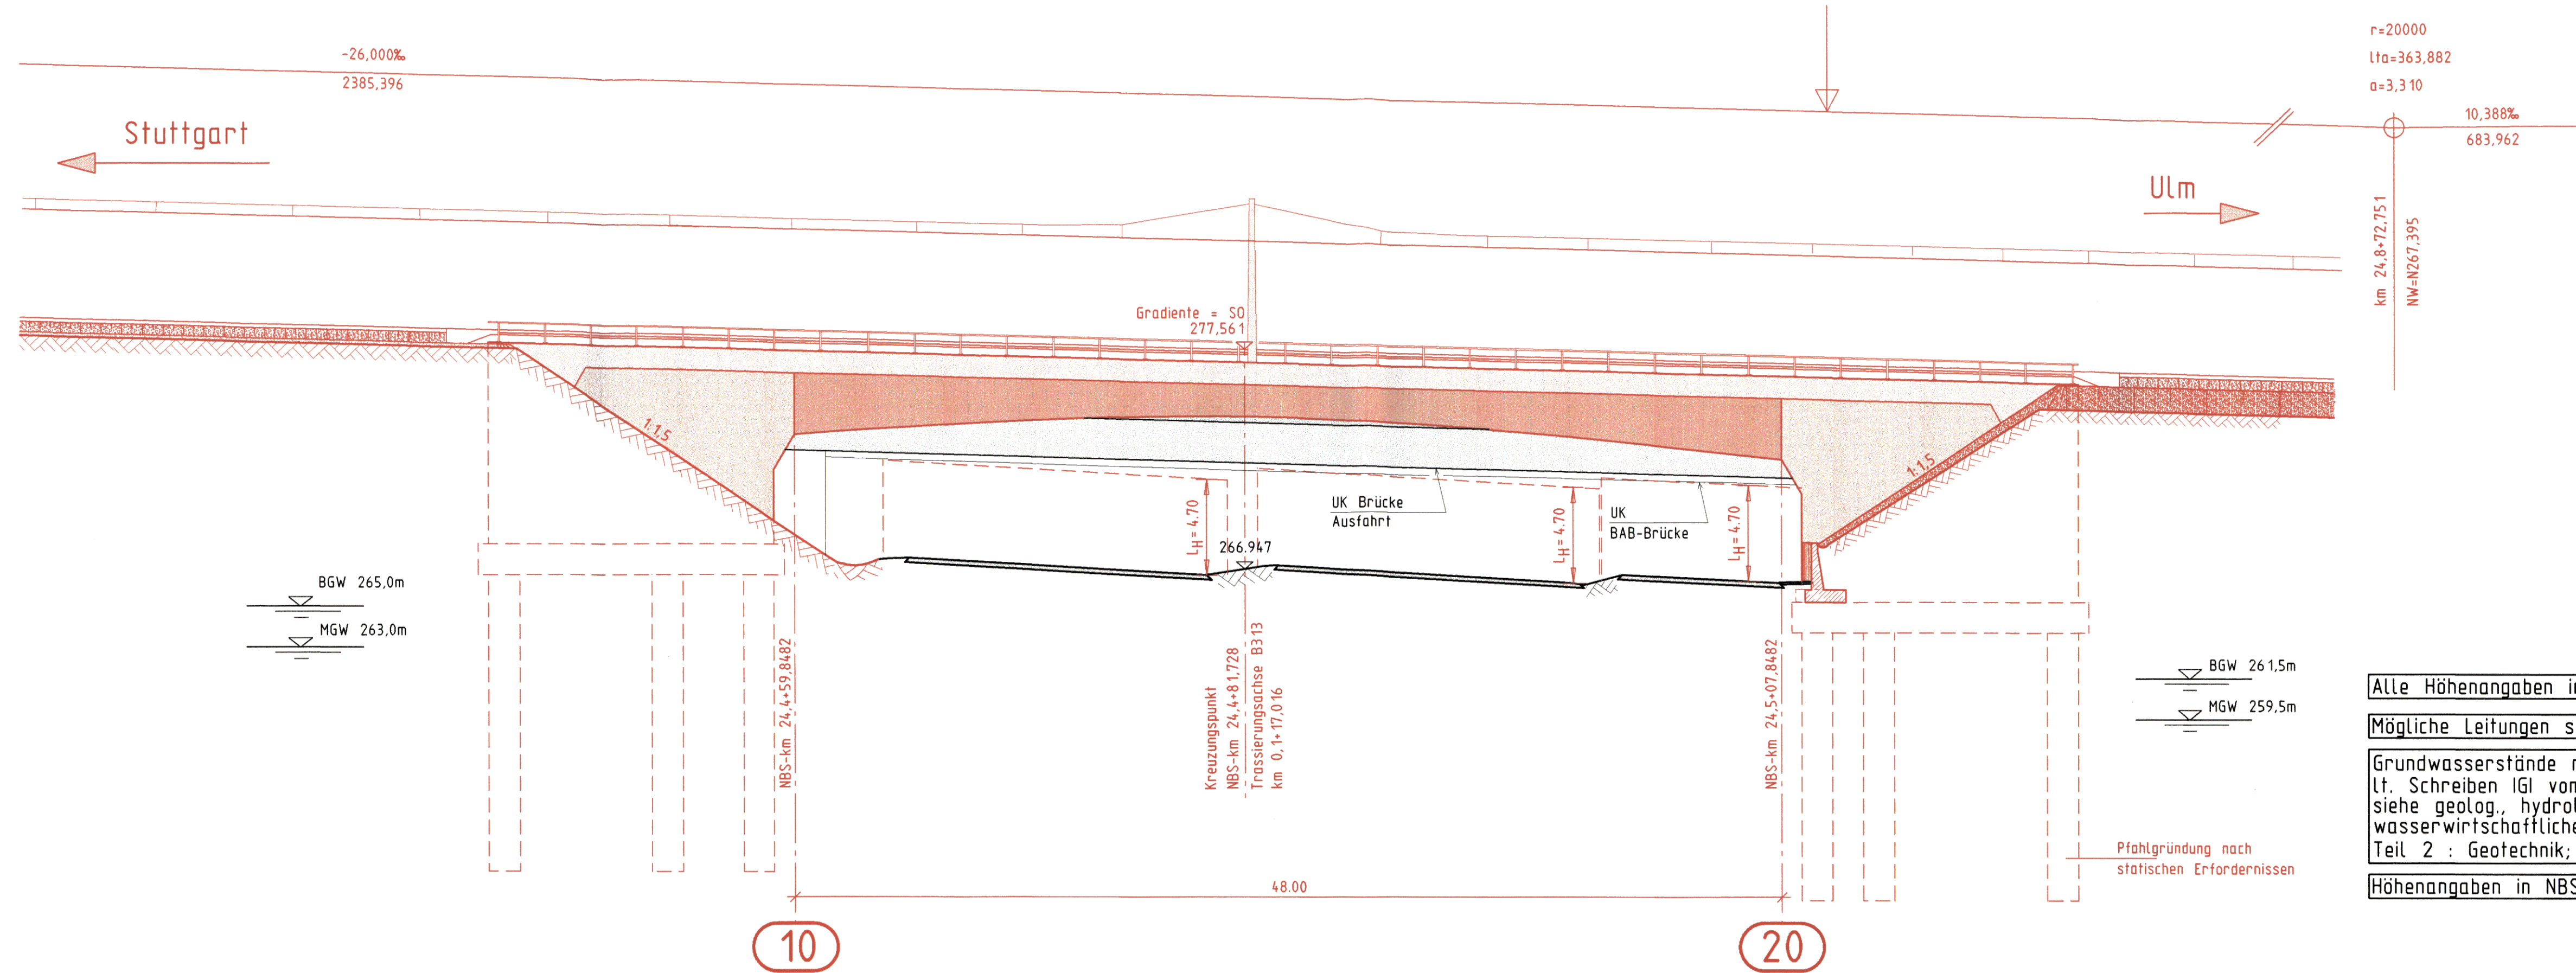

Alle Höhenangaben im Neuen System  
 Mögliche Leitungen siehe Anlage 8  
 Grundwasserstände nachrichtlich  
 lt. Schreiben IGI vom 29.10.1999  
 siehe geolog., hydrolog., geotech. und  
 wasserwirtschaftliche Stellungnahme  
 Teil 2 : Geotechnik; s. Anl. 20.1, Anhang  
 Höhenangaben in NBS-Achse

Stuttgart **21**


Planfestgestellt gemäß § 10 Abs. 1 Nr. 1 S. 1 durch Beschluss des Eisenbahn-Bundesamtes vom **30. April 2008**

ABU/BPAP-B 021-PF11.4

Eisenbahn-Bundesamt  
 Ast. Karlsruhe/Stuttgart  
 im Auftrag von *Karlheinz...*

**EISENBAHN - BUNDESAMT**  
 VERKEHRSDIREKTION KARLSRUHE

Umgestaltung des Bahnknotens Stuttgart  
 Ausbau- und Neubaustrecke Stuttgart - Augsburg  
 Bereich Stuttgart-Wendlingen

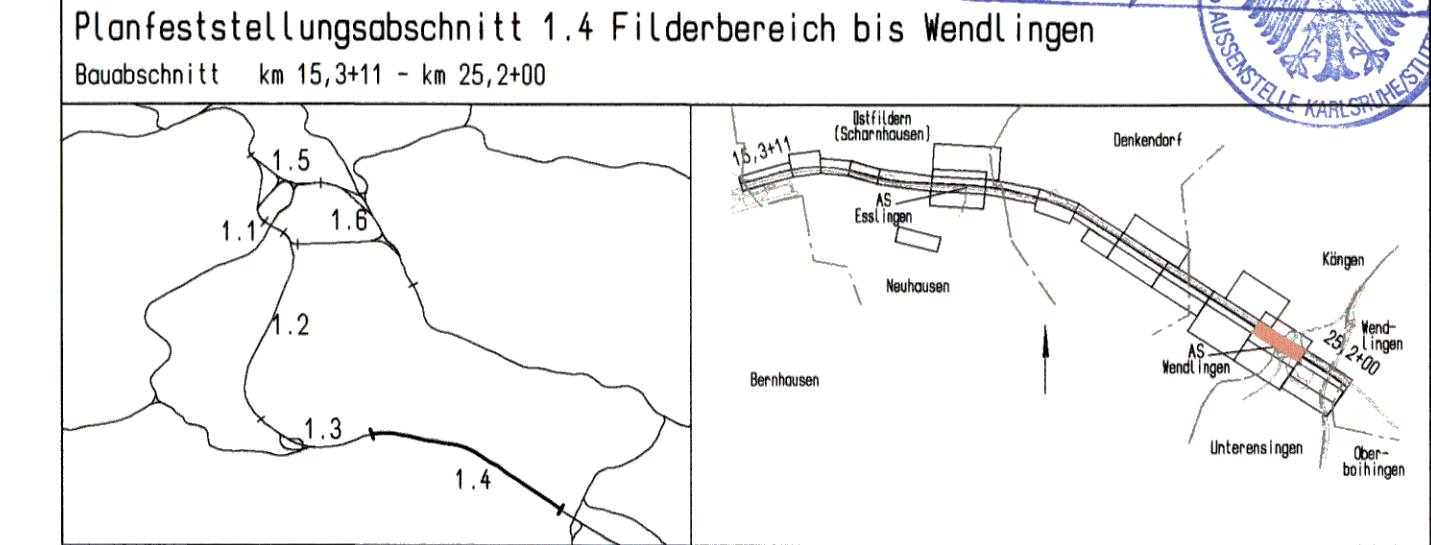

Geographische Codierung 1.4   1.3   0.0	Blattschnittcodierung 4   8   1   3   I   R	Organisatorische Codierung P   I   b   a   I   A   B   1   0
Auftraggeber DBProjektBau GmbH Waltraustraße 20 70191 Stuttgart Tel. 07 11 / 2 27 85 - 0 Fax. 07 11 / 2 27 85 - 999	Projektsteuerung Drees & Sommer Infra Consult & Management GmbH Lautenschlagerstraße 2 70173 Stuttgart Tel. 07 11 / 22 29 33 - 10 Fax. 07 11 / 22 29 33 - 90	Planner - bearbeitet im Auftrag der DBProjektBau GmbH Aufgestellt: gez. Seifried Leonhardt, André und Partner Beratende Ingenieure VBI GmbH Lenzstraße 16 70173 Stuttgart Tel. 0711 / 229 18 - 0 Fax 0711 / 229 18 - 99 Stuttgart, 30.09.2003

<b>Bauwerksplan</b> EU B 313 km 24,4+81,728 Ansicht		Datum	Name
Gezeichnet	08/03	Hru/Göppert	
Bearbeiter	08/03	Andelfinger	

"Urheberschutz" - Alle Rechte bei der DBProjektBau GmbH

Index	Änderungen	Datum	Name

Freigabe DBProjektBau GmbH  
 gez. Marquart  
 Datum: 01.10.2003

Ersatz für Plan-Nr.    
 Ersetzt durch    
 Plan-Nr.

Anlage Planfeststellungsunterlagen

Anlage **7.13**  
 Blatt **3** von **3**