


# Schnitt A-A Blick von Westen

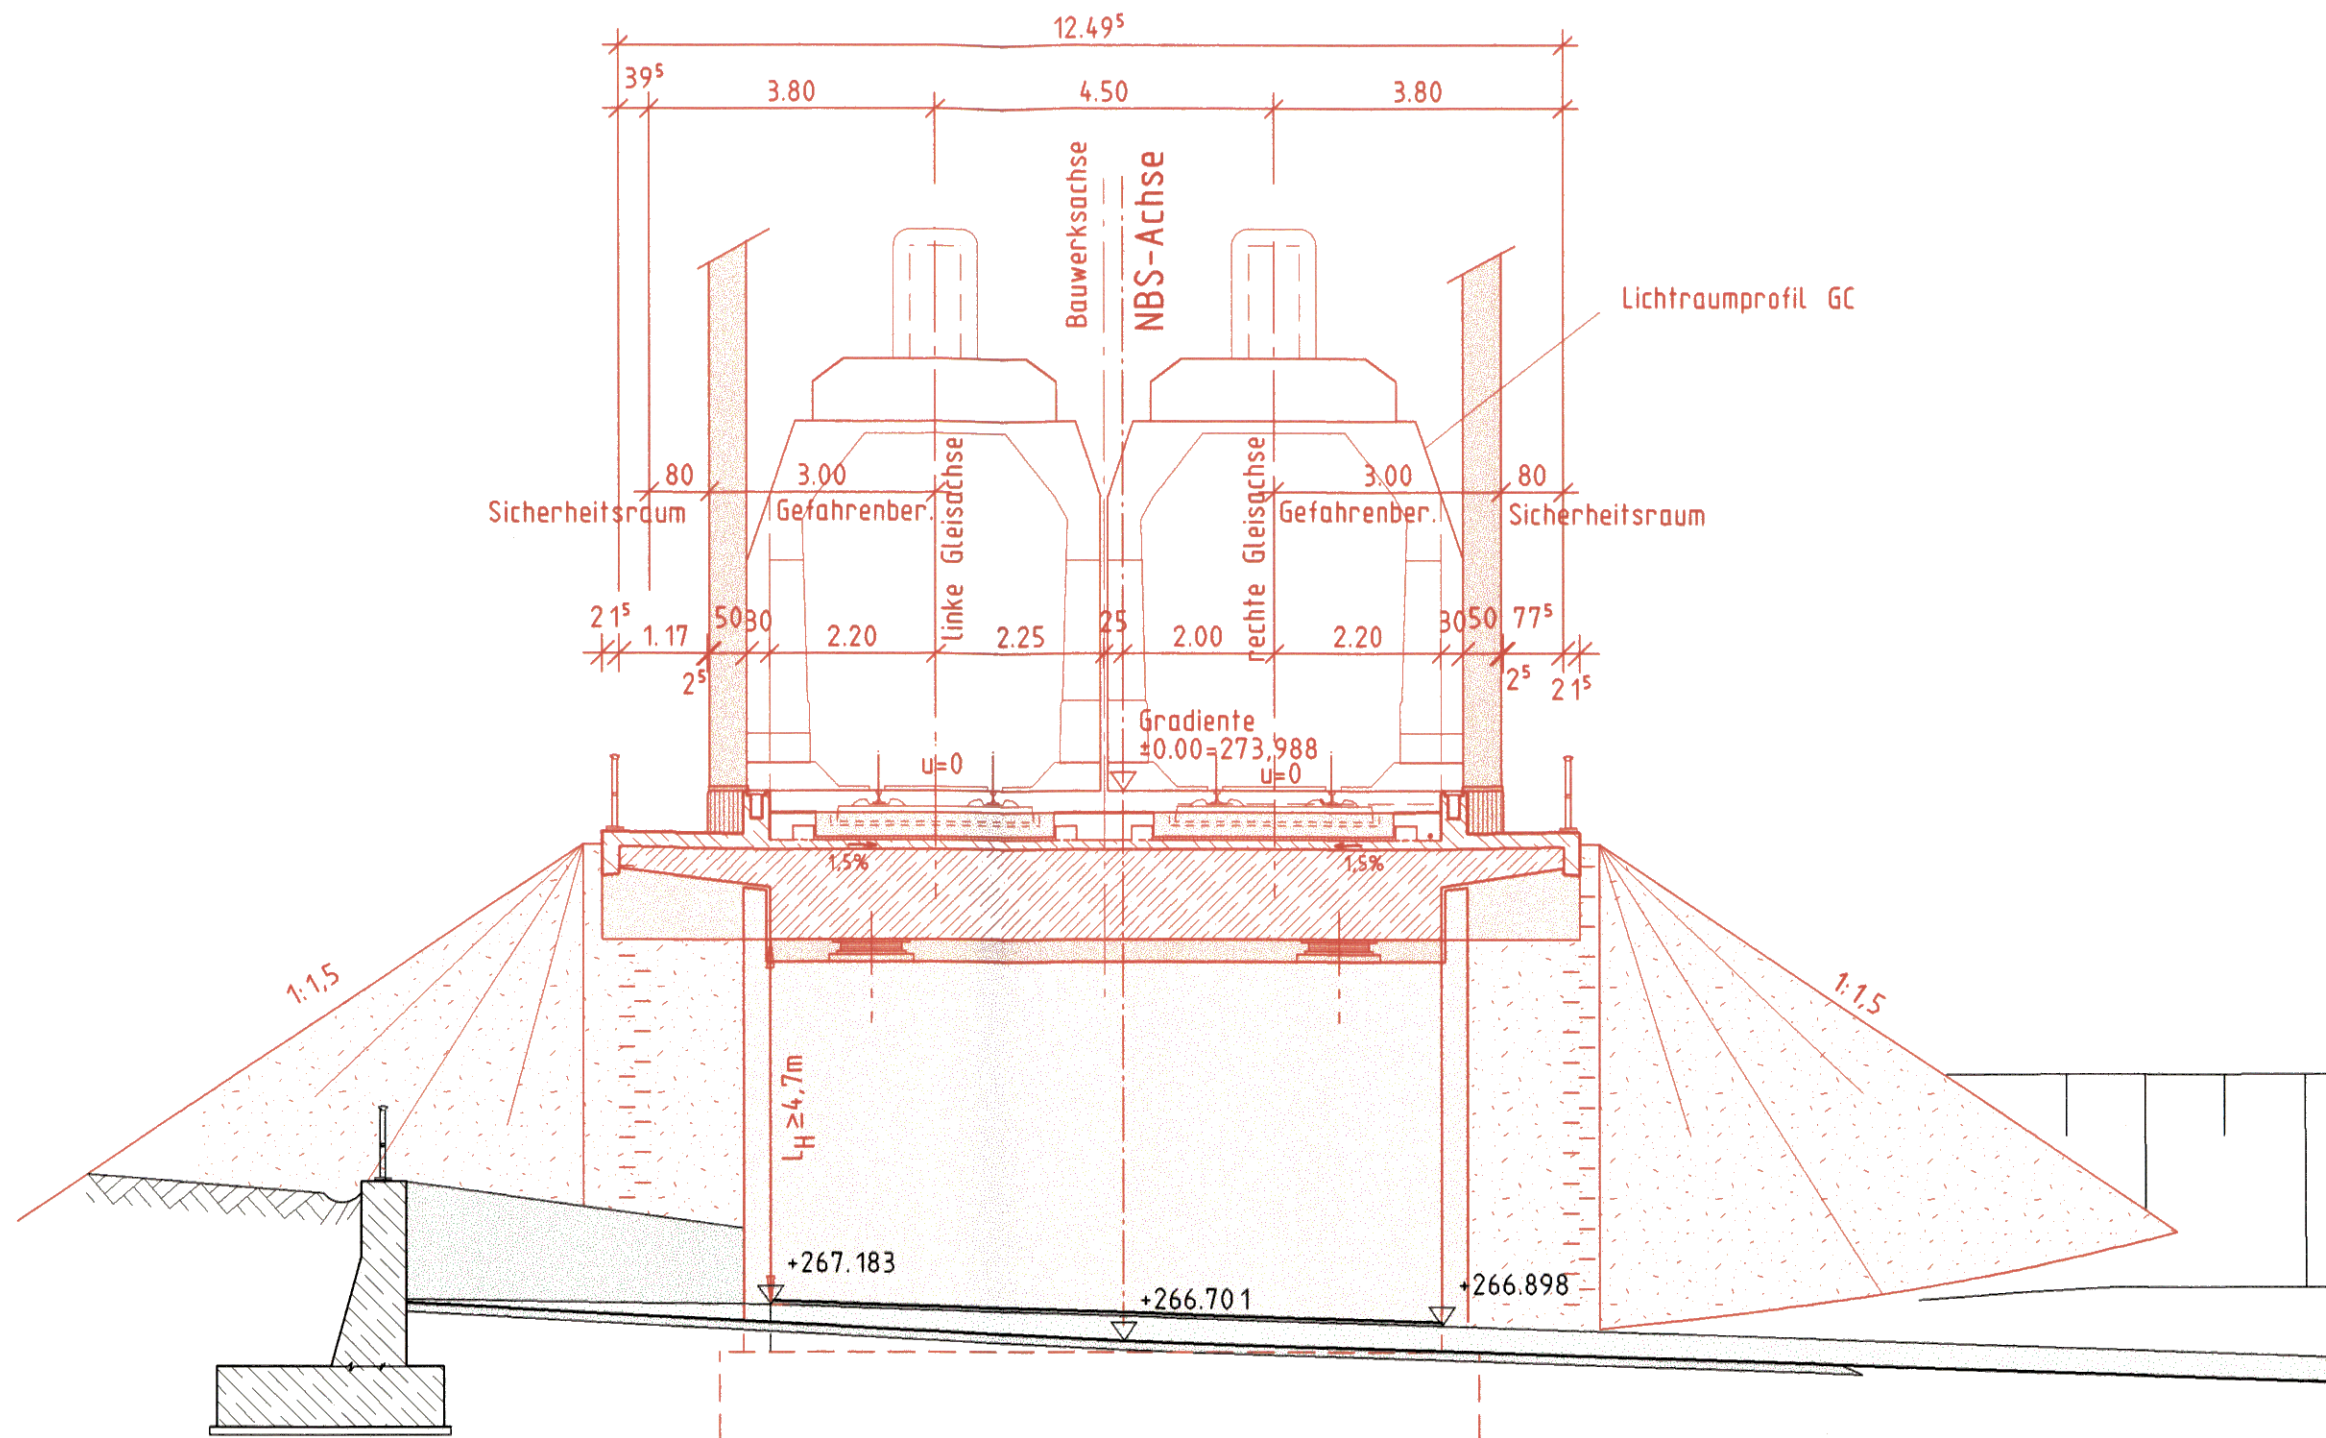

Gründung nach statischen Erfordernissen  
ggf. Pfahlgründung

Alle Höhenangaben im Neuen System


Mögliche Leitungen siehe Anlage 8



Planfestgestellt gemäß § 11a S 11a  
durch Beschluss  
vom 30. April 2008

Umgestaltung des Bahnknotens Stuttgart  
Ausbau- und Neubaustrecke Stuttgart - Augsburg  
Bereich Stuttgart-Wendlingen

Planfeststellungsabschnitt 1.4 Filderbereich bis Wendlingen  
Baub Abschnitt km 15,3+11 - km 25,2+00

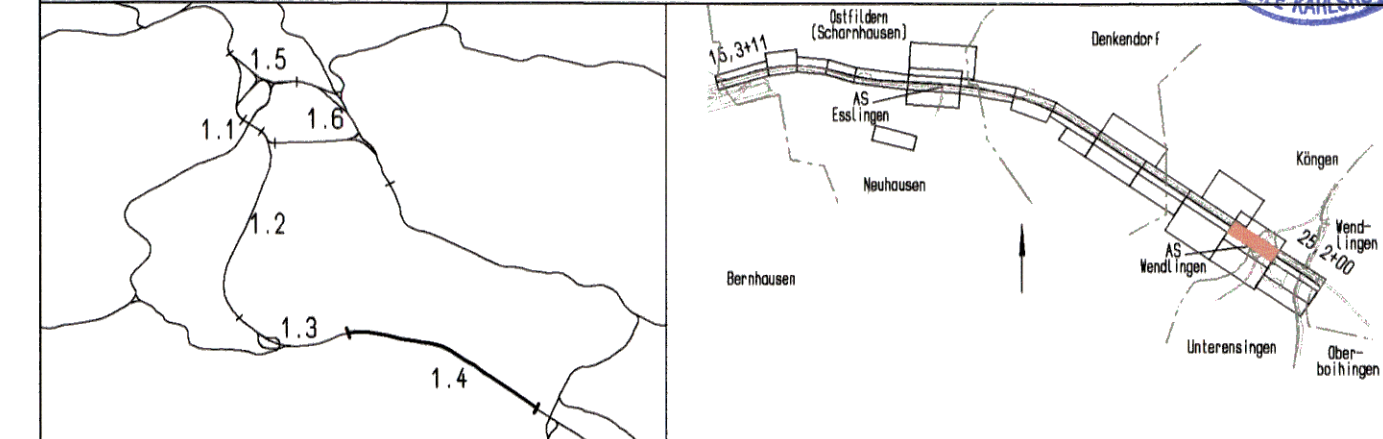

<b>Geographische Codierung</b> 1.4   1   4   0   0 PFA Baub Abschnitt Blattschnitt	<b>Blattschnittcodierung</b> 4   8   1   3   I   R Streckennummer Bezirk	<b>Organisatorische Codierung</b> P   I   b   q   I   Q   F   1   0 Phase Planzeichen Gewerk Ebene Planinhalt Index
<b>Auftraggeber</b> DB ProjektBau GmbH Walframstraße 20 70191 Stuttgart Tel. 07 11 / 2 27 85 - 0 Fax. 07 11 / 2 27 85 - 999	<b>Projektsteuerung</b> Drees & Sommer Infra Consult & Management GmbH Lautenschlagerstraße 2 70173 Stuttgart Tel. 07 11 / 22 29 33 - 10 Fax. 07 11 / 22 29 33 - 90	<b>Planer - bearbeitet im Auftrag der DBProjektBau GmbH</b> Aufgestellt: gez. Seifried Leonhardt, André und Partner Beratende Ingenieure VBI GmbH Lenzstraße 16 70192 Stuttgart Tel. 0711/250 6-0 Fax 0711/250 6-205 Stuttgart, 30.09.2003

<b>Bauwerksplan</b>		Datum	Name																																
EU AS Wendlingen Abfahrt Ka-Plo km 24,6+34,287 Schnitt A-A		Gezeichnet 08/03	H. Hrubant																																
"Urheberschutz" - Alle Rechte bei der DBProjektBau GmbH		Bearbeiter 08/03	J. Andelfinger																																
Maßstab		1 : 100																																	
Änderungsvermerke		Freigabe DB ProjektBau GmbH gez. Marquart Datum: 01.10.2003																																	
<table border="1"> <thead> <tr> <th>Index</th> <th>Änderungen</th> <th>Datum</th> <th>Name</th> </tr> </thead> <tbody> <tr><td> </td><td> </td><td> </td><td> </td></tr> <tr><td> </td><td> </td><td> </td><td> </td></tr> <tr><td> </td><td> </td><td> </td><td> </td></tr> <tr><td> </td><td> </td><td> </td><td> </td></tr> <tr><td> </td><td> </td><td> </td><td> </td></tr> <tr><td> </td><td> </td><td> </td><td> </td></tr> <tr><td> </td><td> </td><td> </td><td> </td></tr> </tbody> </table>		Index	Änderungen	Datum	Name																													Ersatz für Plan-Nr. <input type="text"/> / <input type="text"/> Ersetzt durch <input type="text"/> / <input type="text"/> Plan-Nr. <input type="text"/> / <input type="text"/>	
Index	Änderungen	Datum	Name																																
Genehmigungsvermerk - Eisenbahn-Bundesamt		Anlage Planfeststellungsunterlagen																																	
<table border="1"> <thead> <tr> <th>Datum</th> <th>Genehmigungsvermerk</th> <th>Name</th> <th>Unterschrift</th> </tr> </thead> <tbody> <tr><td> </td><td> </td><td> </td><td> </td></tr> <tr><td> </td><td> </td><td> </td><td> </td></tr> </tbody> </table>		Datum	Genehmigungsvermerk	Name	Unterschrift									Anlage 7.14 Blatt 2 von 3																					
Datum	Genehmigungsvermerk	Name	Unterschrift																																