


# Schnitt A-A Blick von Westen

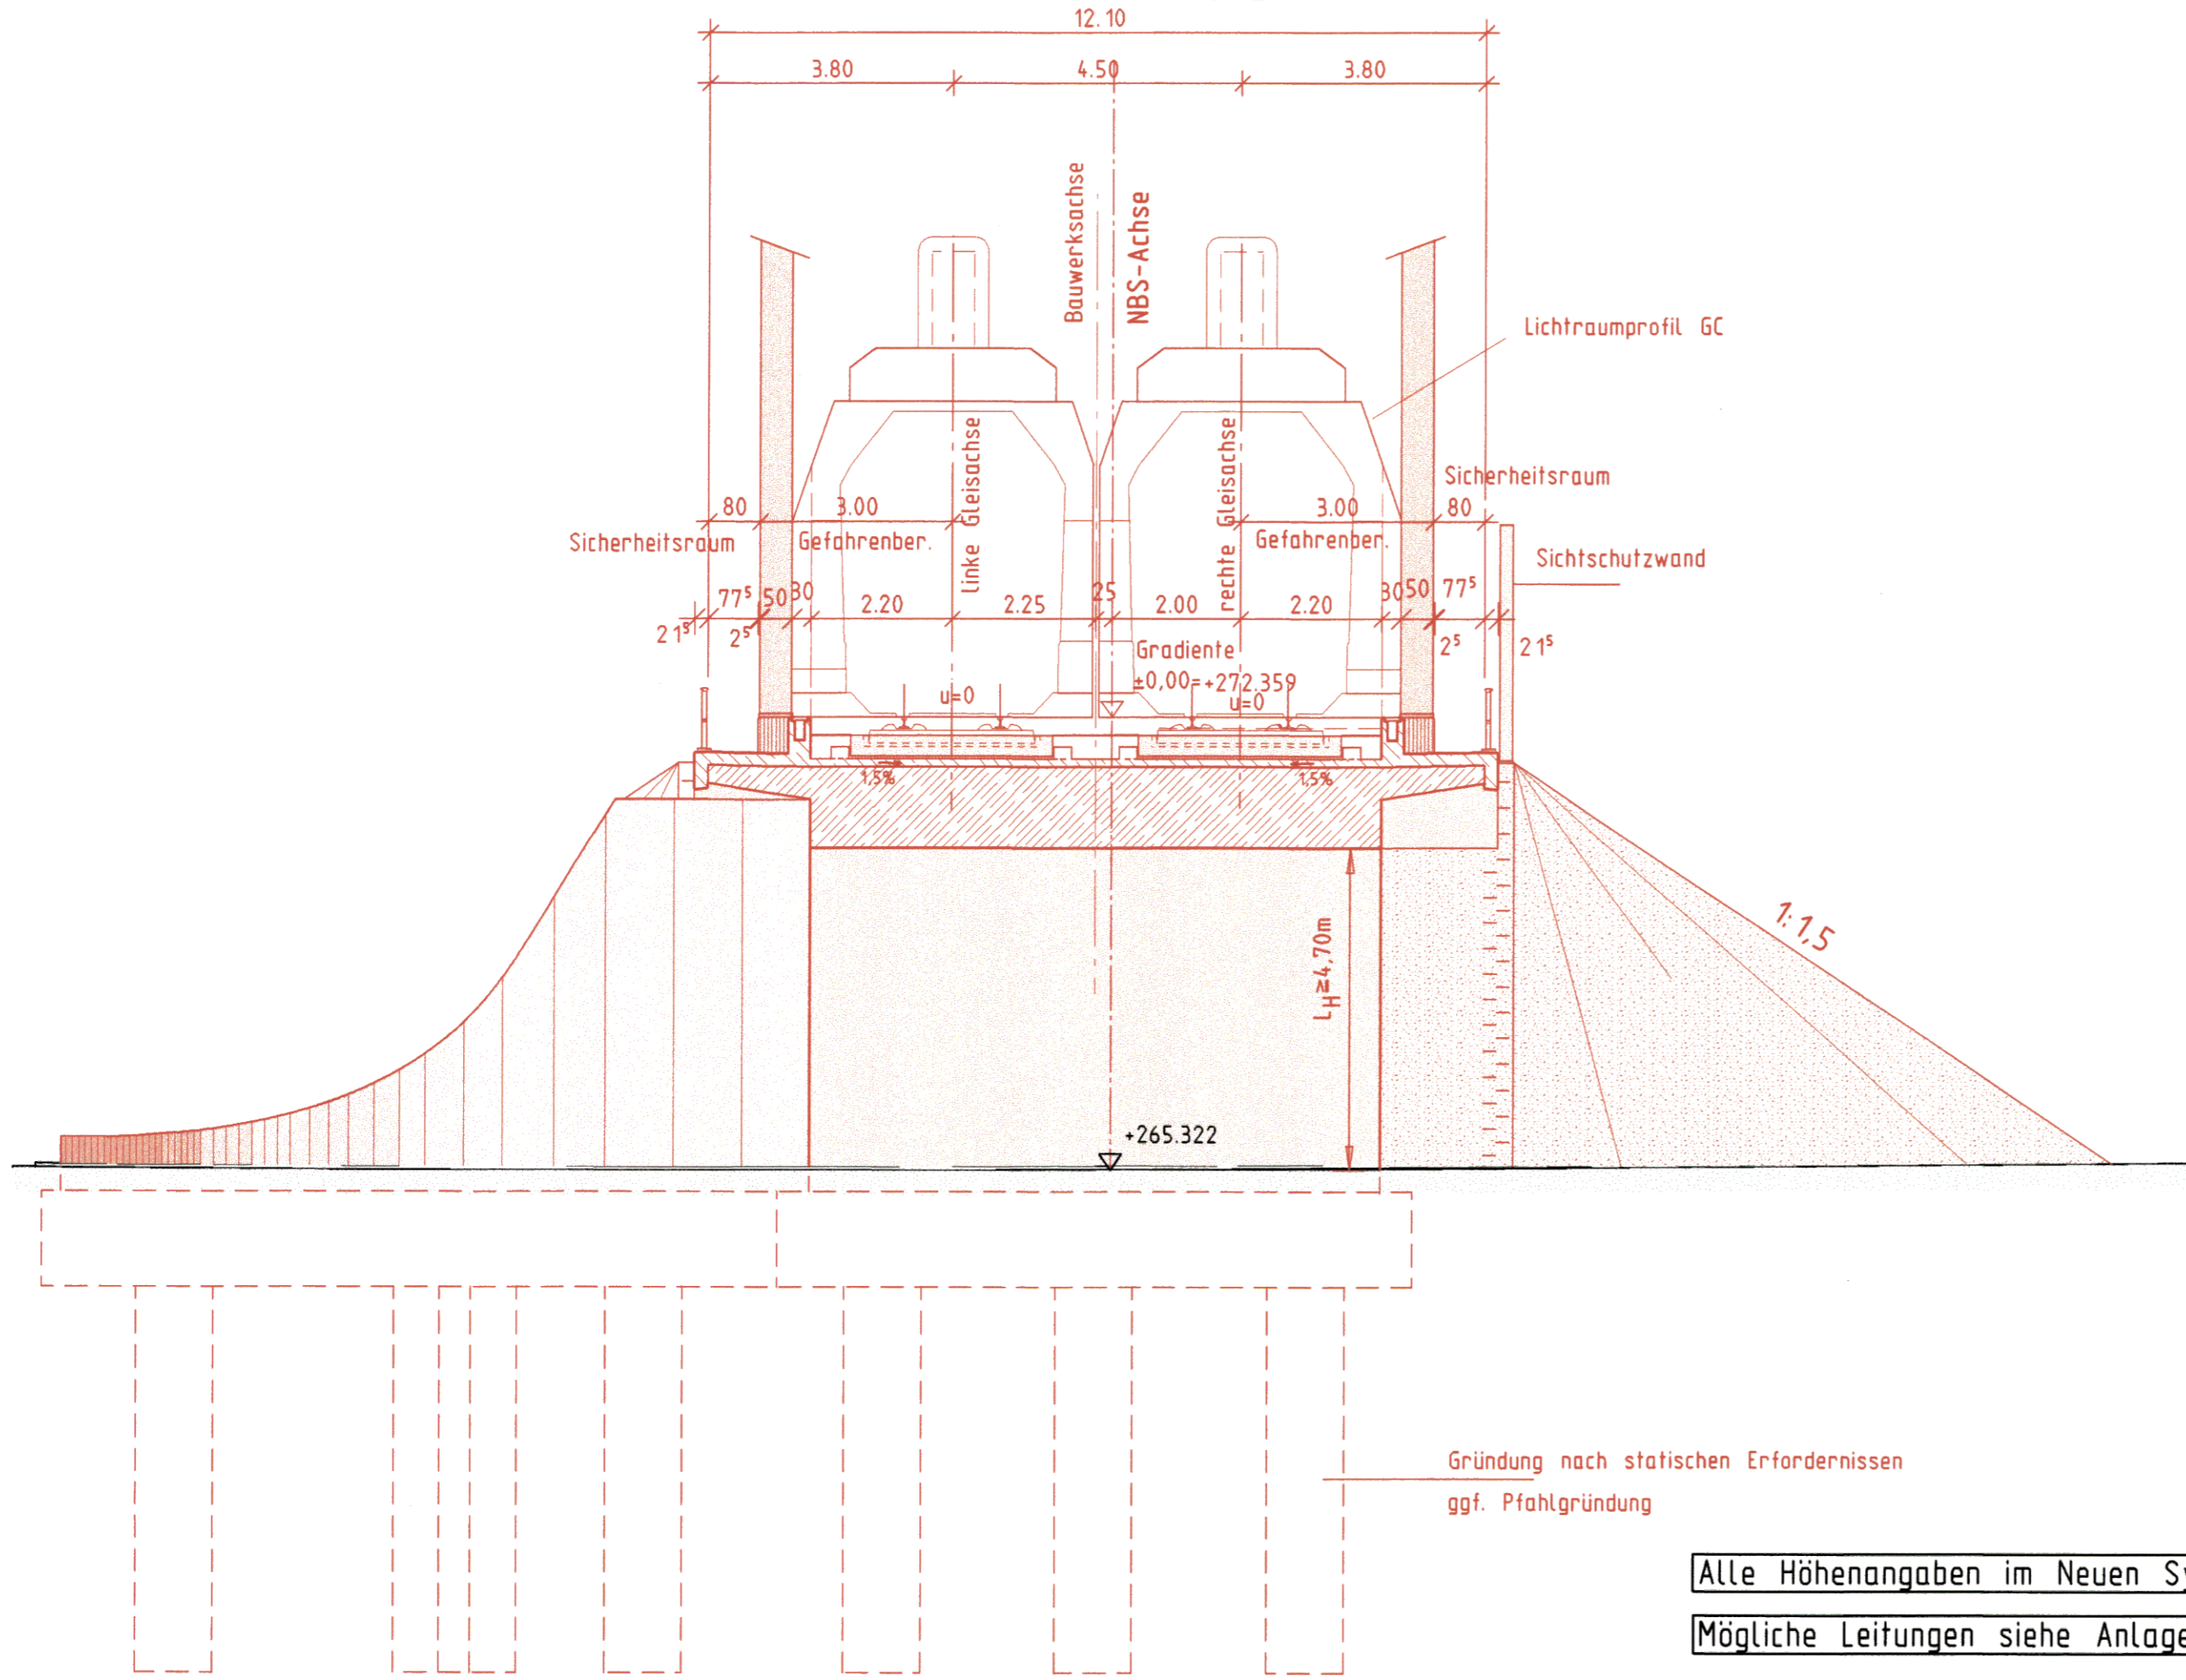


Alle Höhenangaben im Neuen System  
Mögliche Leitungen siehe Anlage 8



Planfestgestellt gemäß § 26 durch Beschluss vom 30. April 2008

Umgestaltung des Bahnknotens Stuttgart  
Ausbau- und Neubaustrecke Stuttgart - Augsburg  
Bereich Stuttgart-Wendlingen

Planfeststellungsabschnitt 1.4 Filderbereich bis Wendlingen  
Baub Abschnitt km 15,3+11 - km 25,2+00

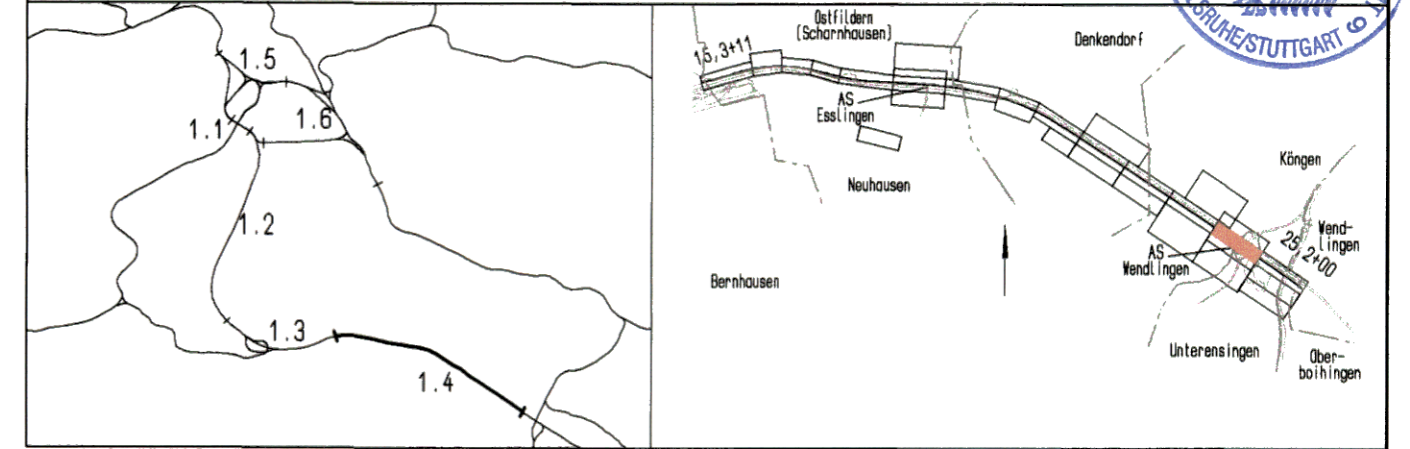

Geographische Codierung 14   15   00		Blattschnittcodierung 4813   IR		Organisatorische Codierung P   I   b   q   I   Q   G   1   0			
Auftraggeber DBProjektBau GmbH Walframstraße 20 70191 Stuttgart Tel. 07 11 / 2 27 85 - 0 Fax. 07 11 / 2 27 85 - 999		Projektsteuerung Drees & Sommer Infra Consult & Management GmbH Lautenschlagerstraße 2 70173 Stuttgart Tel. 07 11 / 22 28 33 - 10 Fax. 07 11 / 22 28 33 - 90		Planner - bearbeitet im Auftrag der DBProjektBau GmbH Aufgestellt: gez. Seifried Leonhardt, André und Partner Beratende Ingenieure VBI GmbH Lenzstraße 16 70192 Stuttgart Tel. 0711/250 6-0 Fax 0711/250 6-205 Stuttgart, 30.09.2003			

<h2>Bauwerksplan</h2> <p>EU AS Wendlingen Auffahrt Nü-Mü km 24,7+27,973 Schnitt A-A</p>		Datum	Name																																
		Gezeichnet	08/03	H. Hrubant																															
<p>"Urheberschutz" - Alle Rechte bei der DBProjektBau GmbH</p>		Bearbeiter	08/03	J. Andelfinger																															
		Maßstab		1 : 100																															
<p>Änderungsvermerke</p> <table border="1"> <thead> <tr> <th>Index</th> <th>Änderungen</th> <th>Datum</th> <th>Name</th> </tr> </thead> <tbody> <tr><td> </td><td> </td><td> </td><td> </td></tr> <tr><td> </td><td> </td><td> </td><td> </td></tr> <tr><td> </td><td> </td><td> </td><td> </td></tr> <tr><td> </td><td> </td><td> </td><td> </td></tr> <tr><td> </td><td> </td><td> </td><td> </td></tr> <tr><td> </td><td> </td><td> </td><td> </td></tr> <tr><td> </td><td> </td><td> </td><td> </td></tr> </tbody> </table>		Index	Änderungen	Datum	Name																													<p>Freigabe DB ProjektBau GmbH</p> <p>gez. Marquart Datum: 01.10.2003</p> <p>Ersatz für Plan-Nr. <input type="text"/> <input type="text"/> Ersetzt durch <input type="text"/> <input type="text"/> Plan-Nr. <input type="text"/> <input type="text"/></p> <p>Anlage Planfeststellungsunterlagen</p> <p>Anlage 7.15 Blatt 2 von 3</p>	
Index	Änderungen	Datum	Name																																
<p>Genehmigungsvermerk - Eisenbahn-Bundesamt</p> <table border="1"> <thead> <tr> <th>Datum</th> <th>Genehmigungsvermerk</th> <th>Name</th> <th>Unterschrift</th> </tr> </thead> <tbody> <tr><td> </td><td> </td><td> </td><td> </td></tr> <tr><td> </td><td> </td><td> </td><td> </td></tr> <tr><td> </td><td> </td><td> </td><td> </td></tr> </tbody> </table>		Datum	Genehmigungsvermerk	Name	Unterschrift													<p>h/b = 297.0 / 590.0 (0.18m<sup>2</sup>)</p> <p>Nemetschek 14</p>																	
Datum	Genehmigungsvermerk	Name	Unterschrift																																