



# Ansicht B-B

( Blick von Süden: EU WW östl. Flughafen )

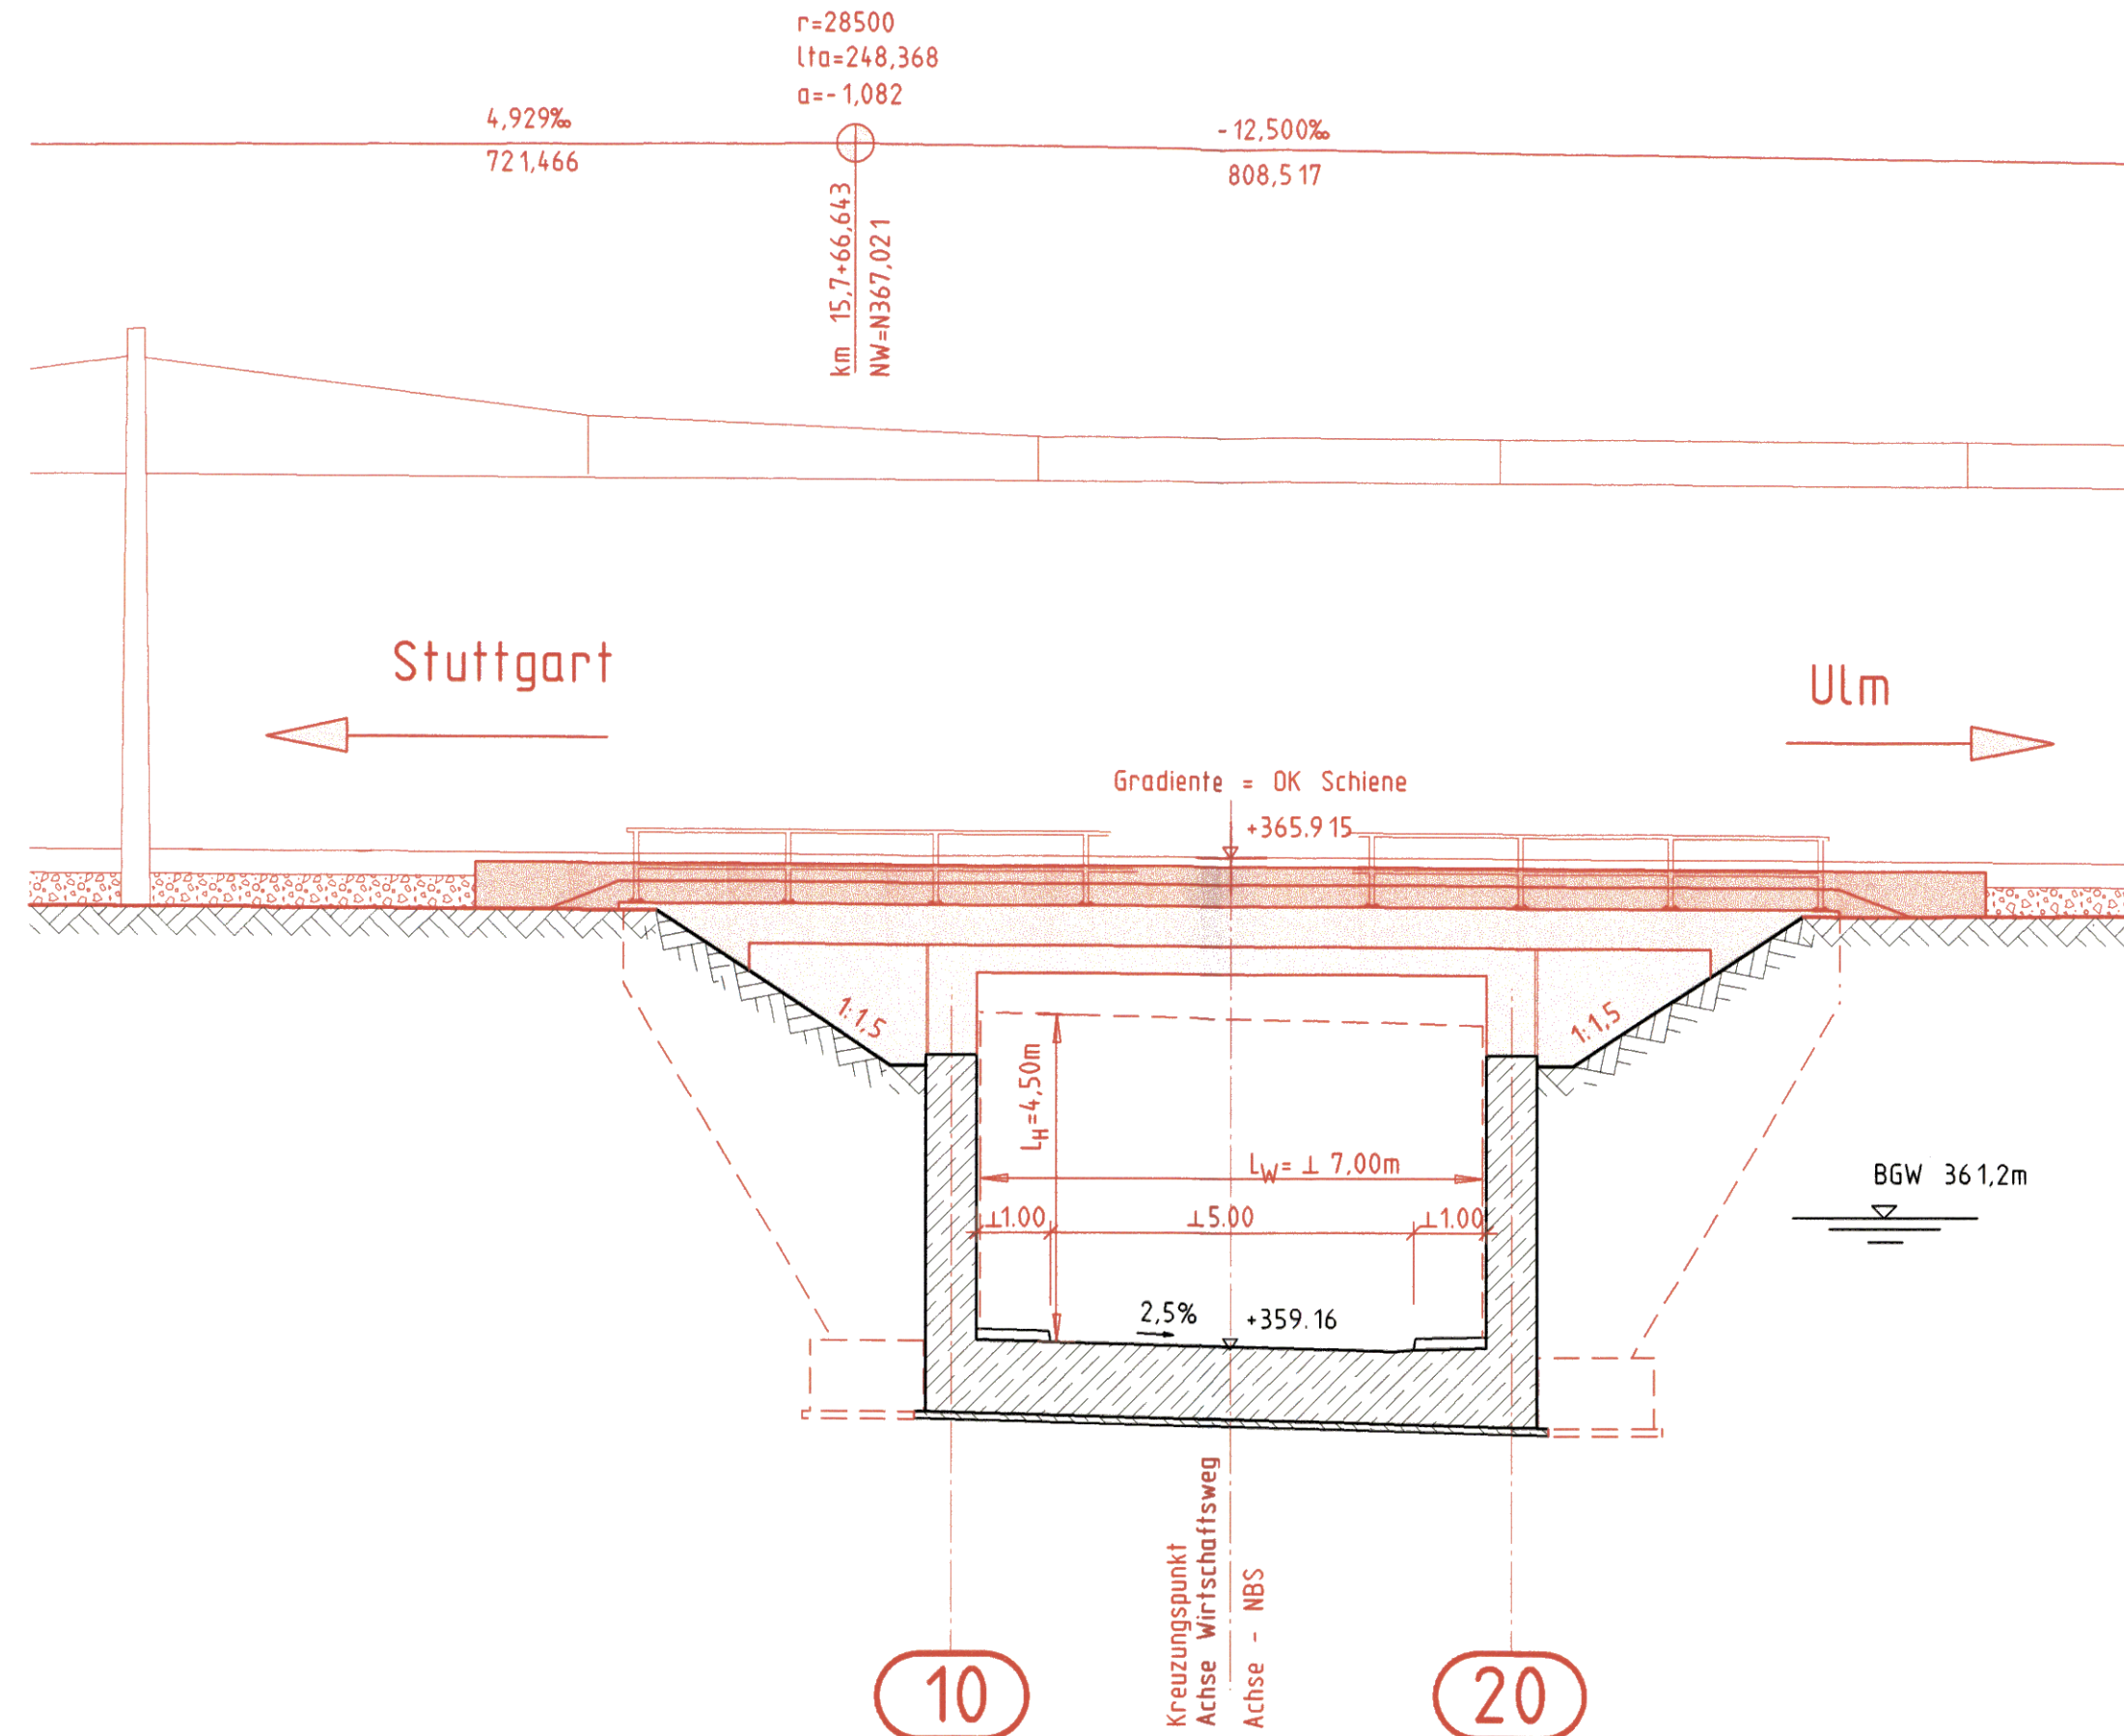

# Ansicht C-C

( Blick von Norden: EU WW östl. Flughafen )

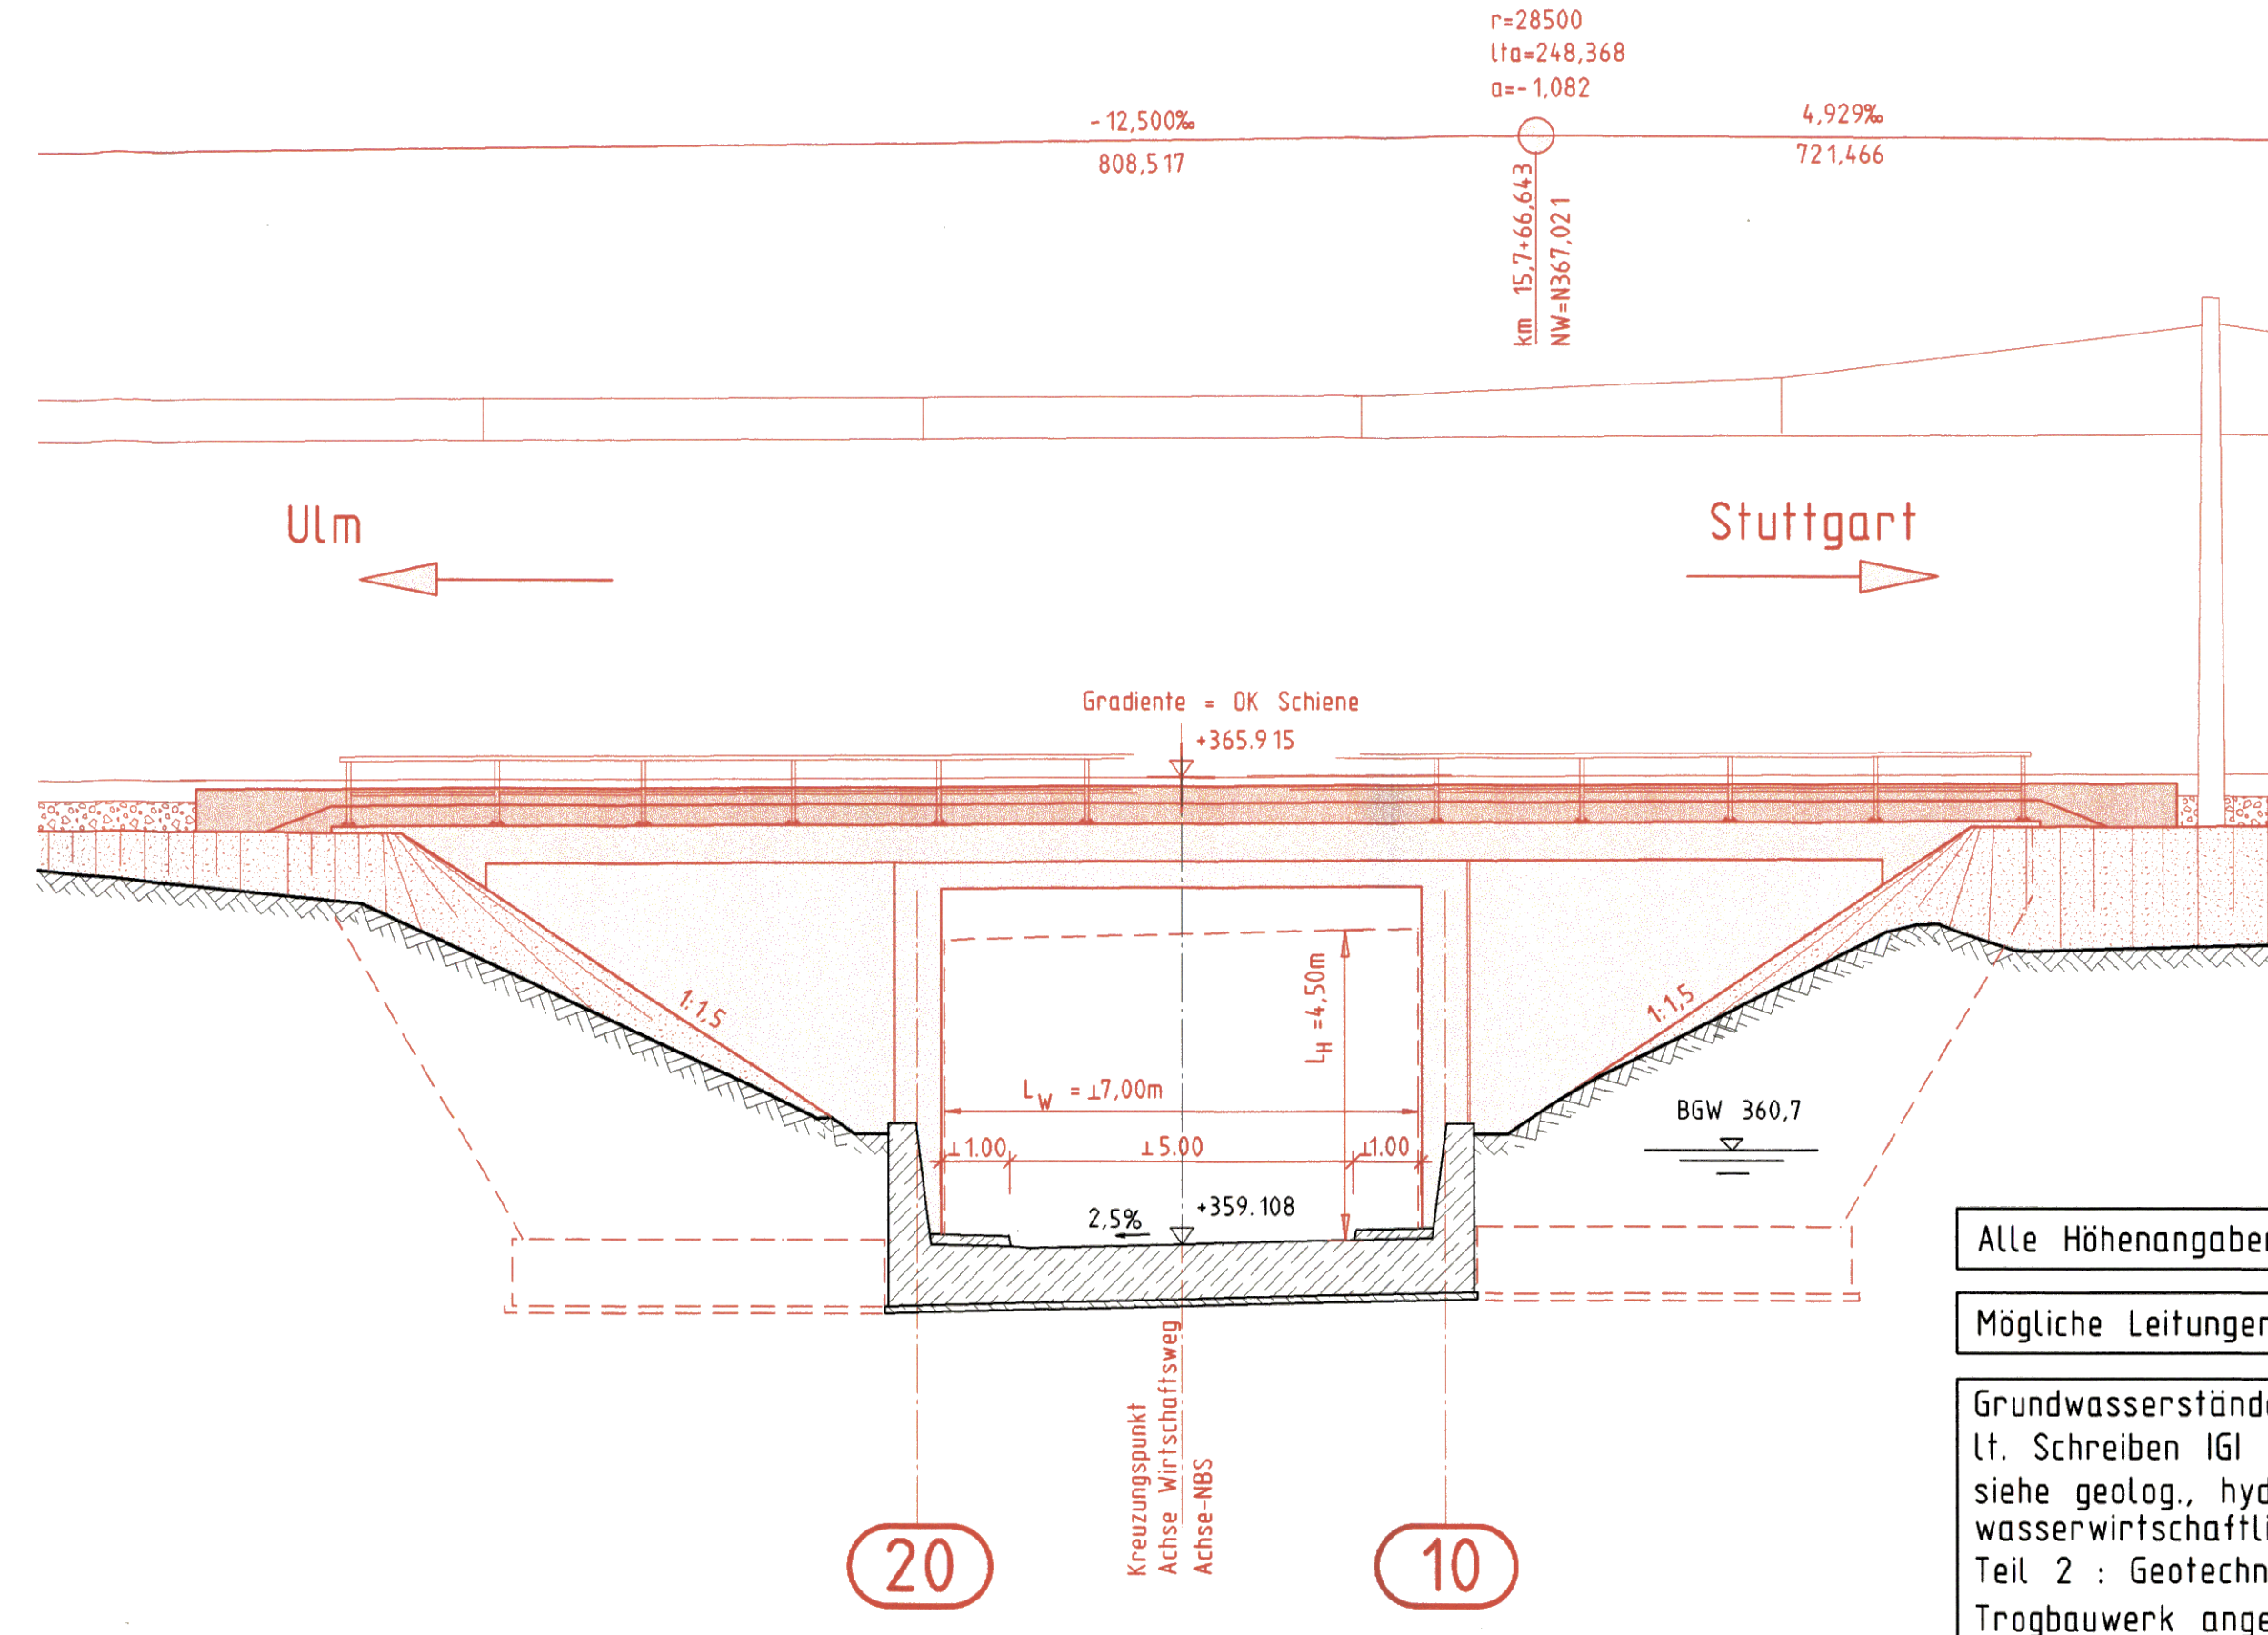

Alle Höhenangaben im Neuen System

Mögliche Leitungen siehe Anlage 8

Grundwasserstände nachrichtlich lt. Schreiben IGI vom 29.10.1999 siehe geolog., hydrolog., geotech. und wasserwirtschaftliche Stellungnahme Teil 2 : Geotechnik; an das bestehende Trogbauwerk angepasst; s. Anl. 20.1, Anhang



Umgestaltung des Bahnknotens Stuttgart  
 Ausbau- und Neubaustrecke Stuttgart - Augsburg  
 Bereich Stuttgart-Wendlingen



Planfeststellungsabschnitt 1.4 Filderbereich bis Wendlingen  
 Bauabschnitt km 15,3+11 - km 25,2+00



Geographische Codierung 14 01 00	Blattschnittcodierung 4813 IF	Organisatorische Codierung P I b a I A 01 0
Auftraggeber DB ProjektBau GmbH DB-Consult Jägerstraße 40 70174 Stuttgart Tel. 07 11 / 2 27 85 - 0 Fax. 07 11 / 2 27 85 - 999	Projektsteuerung Drees & Sommer Infra Consult & Management GmbH Lautenschlagerstraße 2 70173 Stuttgart Tel. 07 11 / 22 29 33 - 10 Fax. 07 11 / 22 29 33 - 90	Planner - bearbeitet im Auftrag der DB ProjektBau GmbH Aufgestellt: Leonhardt, André und Partner Beratende Ingenieure VBI GmbH Lorchstraße 16 70192 Stuttgart Tel. 0711 / 229 18 - 0 Fax 0711 / 229 18 - 99 Stuttgart, 30.09.2003

<h2>Bauwerksplan</h2> <p>EU WW östl. Flughafen km 15,7+71,851 (NBS)                  Ansicht B-B, Ansicht C-C</p>		Datum	Name	
		Gezeichnet	08/03	Hrubant	
"Urheberschutz" - Alle Rechte bei der DBProjektBau GmbH Änderungenvermerke <table border="1"> <thead> <tr> <th>Index</th> <th>Änderungen</th> <th>Datum</th> <th>Name</th> </tr> </thead> <tbody> <tr><td> </td><td> </td><td> </td><td> </td></tr> <tr><td> </td><td> </td><td> </td><td> </td></tr> <tr><td> </td><td> </td><td> </td><td> </td></tr> <tr><td> </td><td> </td><td> </td><td> </td></tr> <tr><td> </td><td> </td><td> </td><td> </td></tr> <tr><td> </td><td> </td><td> </td><td> </td></tr> <tr><td> </td><td> </td><td> </td><td> </td></tr> <tr><td> </td><td> </td><td> </td><td> </td></tr> <tr><td> </td><td> </td><td> </td><td> </td></tr> <tr><td> </td><td> </td><td> </td><td> </td></tr> </tbody> </table>		Index	Änderungen	Datum	Name	Bearbeiter	08/03	Andelfinger
		Index	Änderungen	Datum	Name	
Genehmigungsvermerk - Eisenbahn-Bundesamt <table border="1"> <thead> <tr> <th>Datum</th> <th>Genehmigungsvermerk</th> <th>Name</th> <th>Unterschrift</th> </tr> </thead> <tbody> <tr><td> </td><td> </td><td> </td><td> </td></tr> <tr><td> </td><td> </td><td> </td><td> </td></tr> <tr><td> </td><td> </td><td> </td><td> </td></tr> <tr><td> </td><td> </td><td> </td><td> </td></tr> </tbody> </table>		Datum	Genehmigungsvermerk	Name	Unterschrift																	Maßstab	1 : 100																									
		Datum	Genehmigungsvermerk	Name	Unterschrift	
Ersatz für Plan-Nr. <input type="text"/> <input type="text"/> Ersetzt durch Plan-Nr. <input type="text"/> <input type="text"/>		Freigabe DB ProjektBau GmbH	gez. Marquart	
		Datum: 01.10.2003 Anlage Planfeststellungsunterlagen Anlage 7.1 Blatt 3 von 3	Datum: 01.10.2003 Ersatz für Plan-Nr. <input type="text"/> <input type="text"/> Ersetzt durch Plan-Nr. <input type="text"/> <input type="text"/>	