


Schnitt A-A  
Blick von Osten

BAB Achse

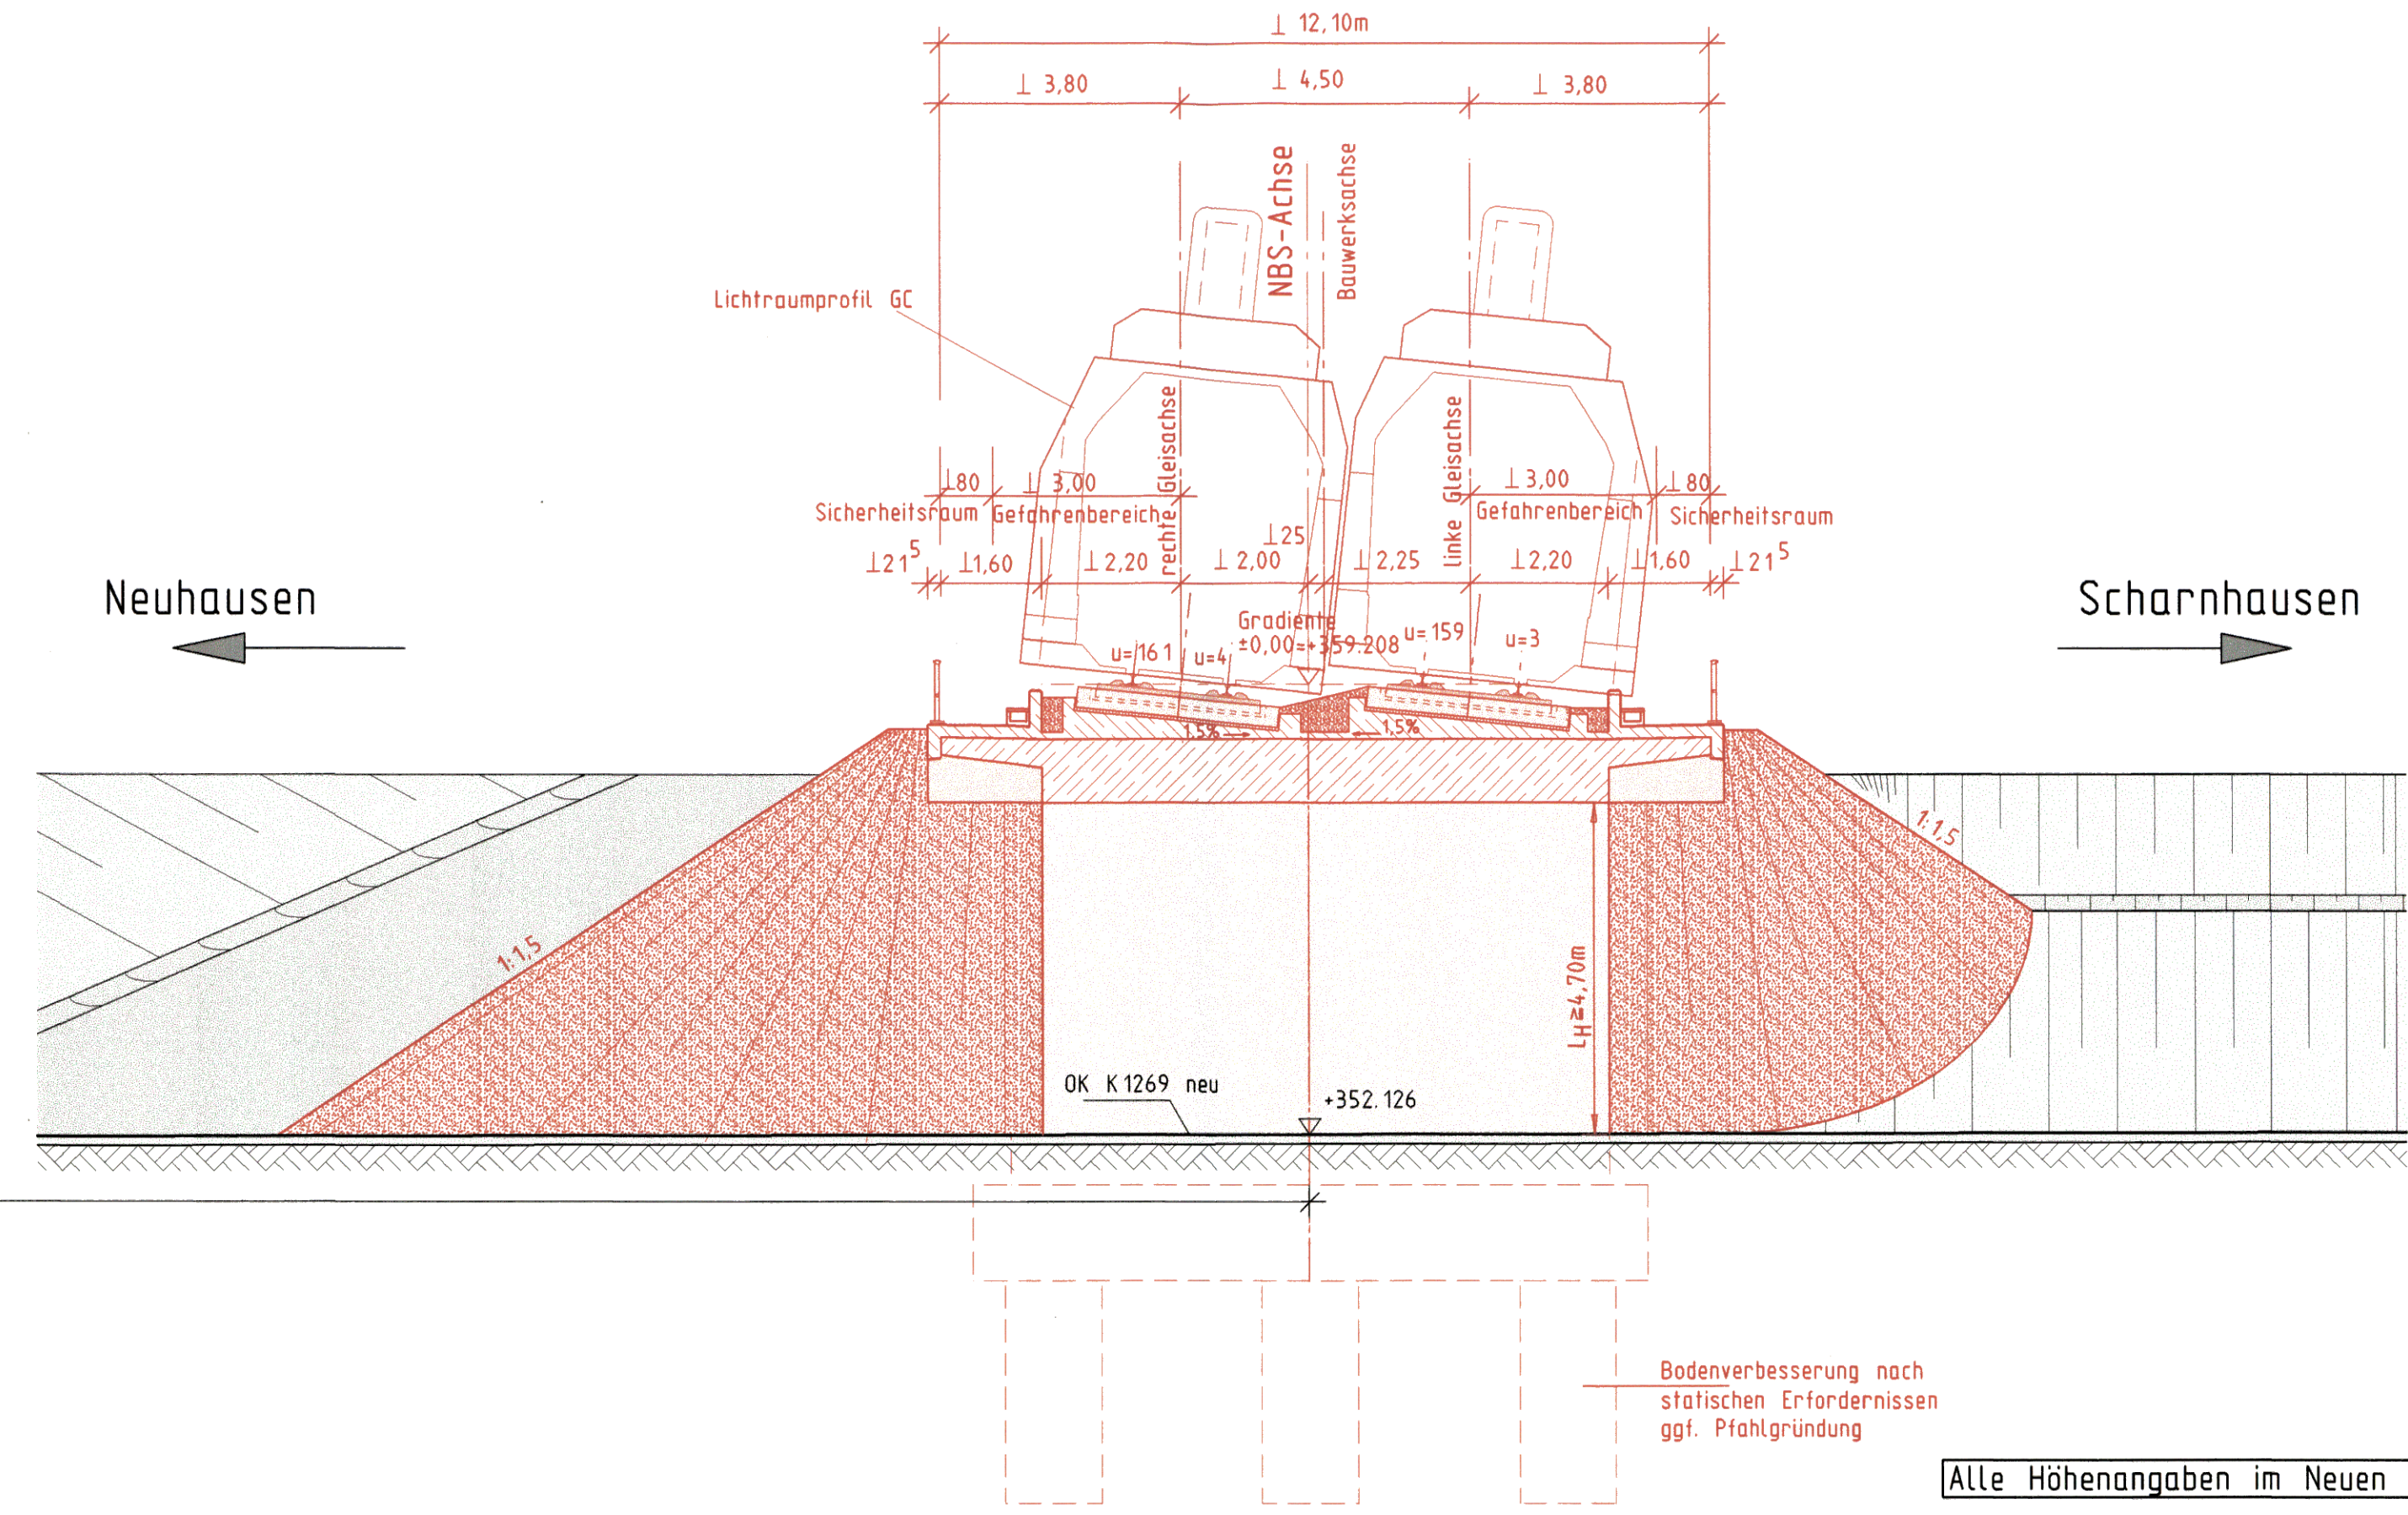

Bodenverbesserung nach statischen Erfordernissen ggf. Pfahlgründung

Alle Höhenangaben im Neuen System

Mögliche Leitungen siehe Anlage 8

62,17




Umgestaltung des Bahnknotens Stuttgart  
Ausbau- und Neubaustrecke Stuttgart - Augsburg  
Bereich Stuttgart-Wendlingen



Planfestgestellt gemäß § 18 durch Beschluss vom 30. April 2008  
Az.: 59160 PAP-P S21-PA1.1

Planfeststellungsabschnitt 1.4 Filderbereich bis Wendlingen  
Baub Abschnitt km 15,3+11 - km 25,2+00

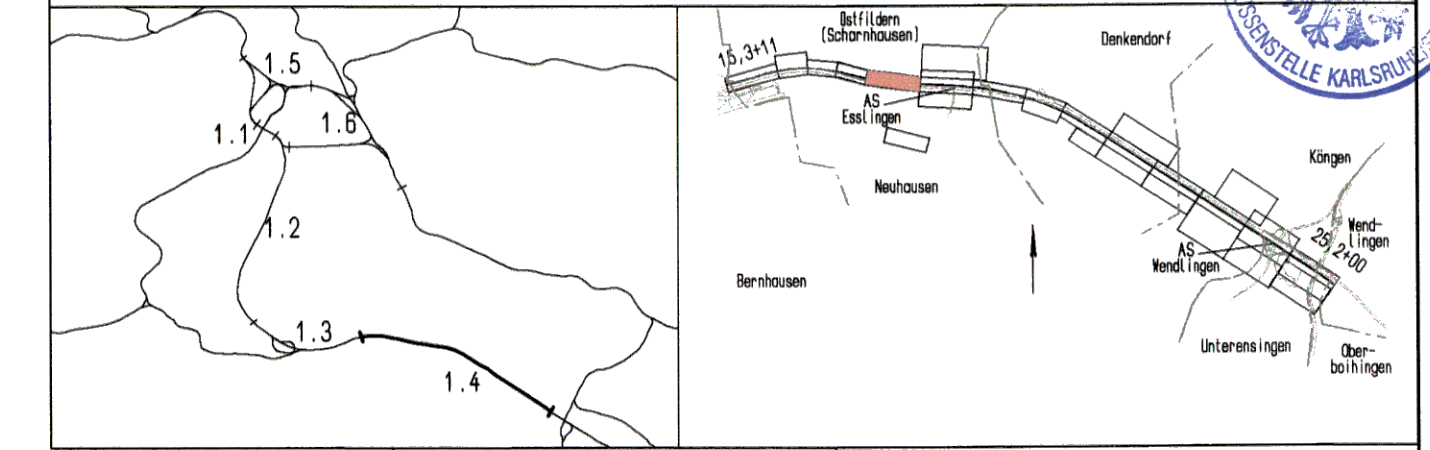

Geographische Codierung 14 02 00	Blattschnittcodierung 4 8 1 3 1 1	Organisatorische Codierung P 1 b q 1 Q 1 1 0
Auftraggeber DB ProjektBau GmbH Waltraustraße 20 70191 Stuttgart Tel. 07 11 / 2 27 85 - 0 Fax. 07 11 / 2 27 85 - 899	Projektsteuerung Dress & Sommer Infra Consult & Management GmbH Lautenschlagerstraße 2 70173 Stuttgart Tel. 07 11 / 22 28 33 - 10 Fax. 07 11 / 22 28 33 - 80	Planner - bearbeitet im Auftrag der DB ProjektBau GmbH Aufgestellt: gez. Seifried Leonhardt, Andri und Partner Beratende Ingenieure VBI GmbH Leinhardtstr. 10 - 70192 Stuttgart Tel. 0711 / 229 18 - 0 Fax. 0711 / 229 18 - 99 Stuttgart, 30.09.2003

<b>Bauwerksplan</b>		Datum	Name
EU K1269 km 17,0+94,272		Gezeichnet	08/03 Hrubant
Schnitt A-A		Bearbeiter	08/03 Andelfinger

Maßstab 1 : 100

"Urheberschutz" - Alle Rechte bei der DBProjektBau GmbH

Index	Anderungen	Datum	Name

Freigabe DBProjektBau GmbH  
gez. Marquart  
Datum: 01.10.2003

Ersatz für Plan-Nr.    
Ersetzt durch    
Plan-Nr.

Genehmigungsvermerk - Eisenbahn-Bundesamt

Datum	Genehmigungsvermerk	Name	Unterschrift

Anlage 7.2  
Blatt 2 von 3