


Ansicht


Ansicht

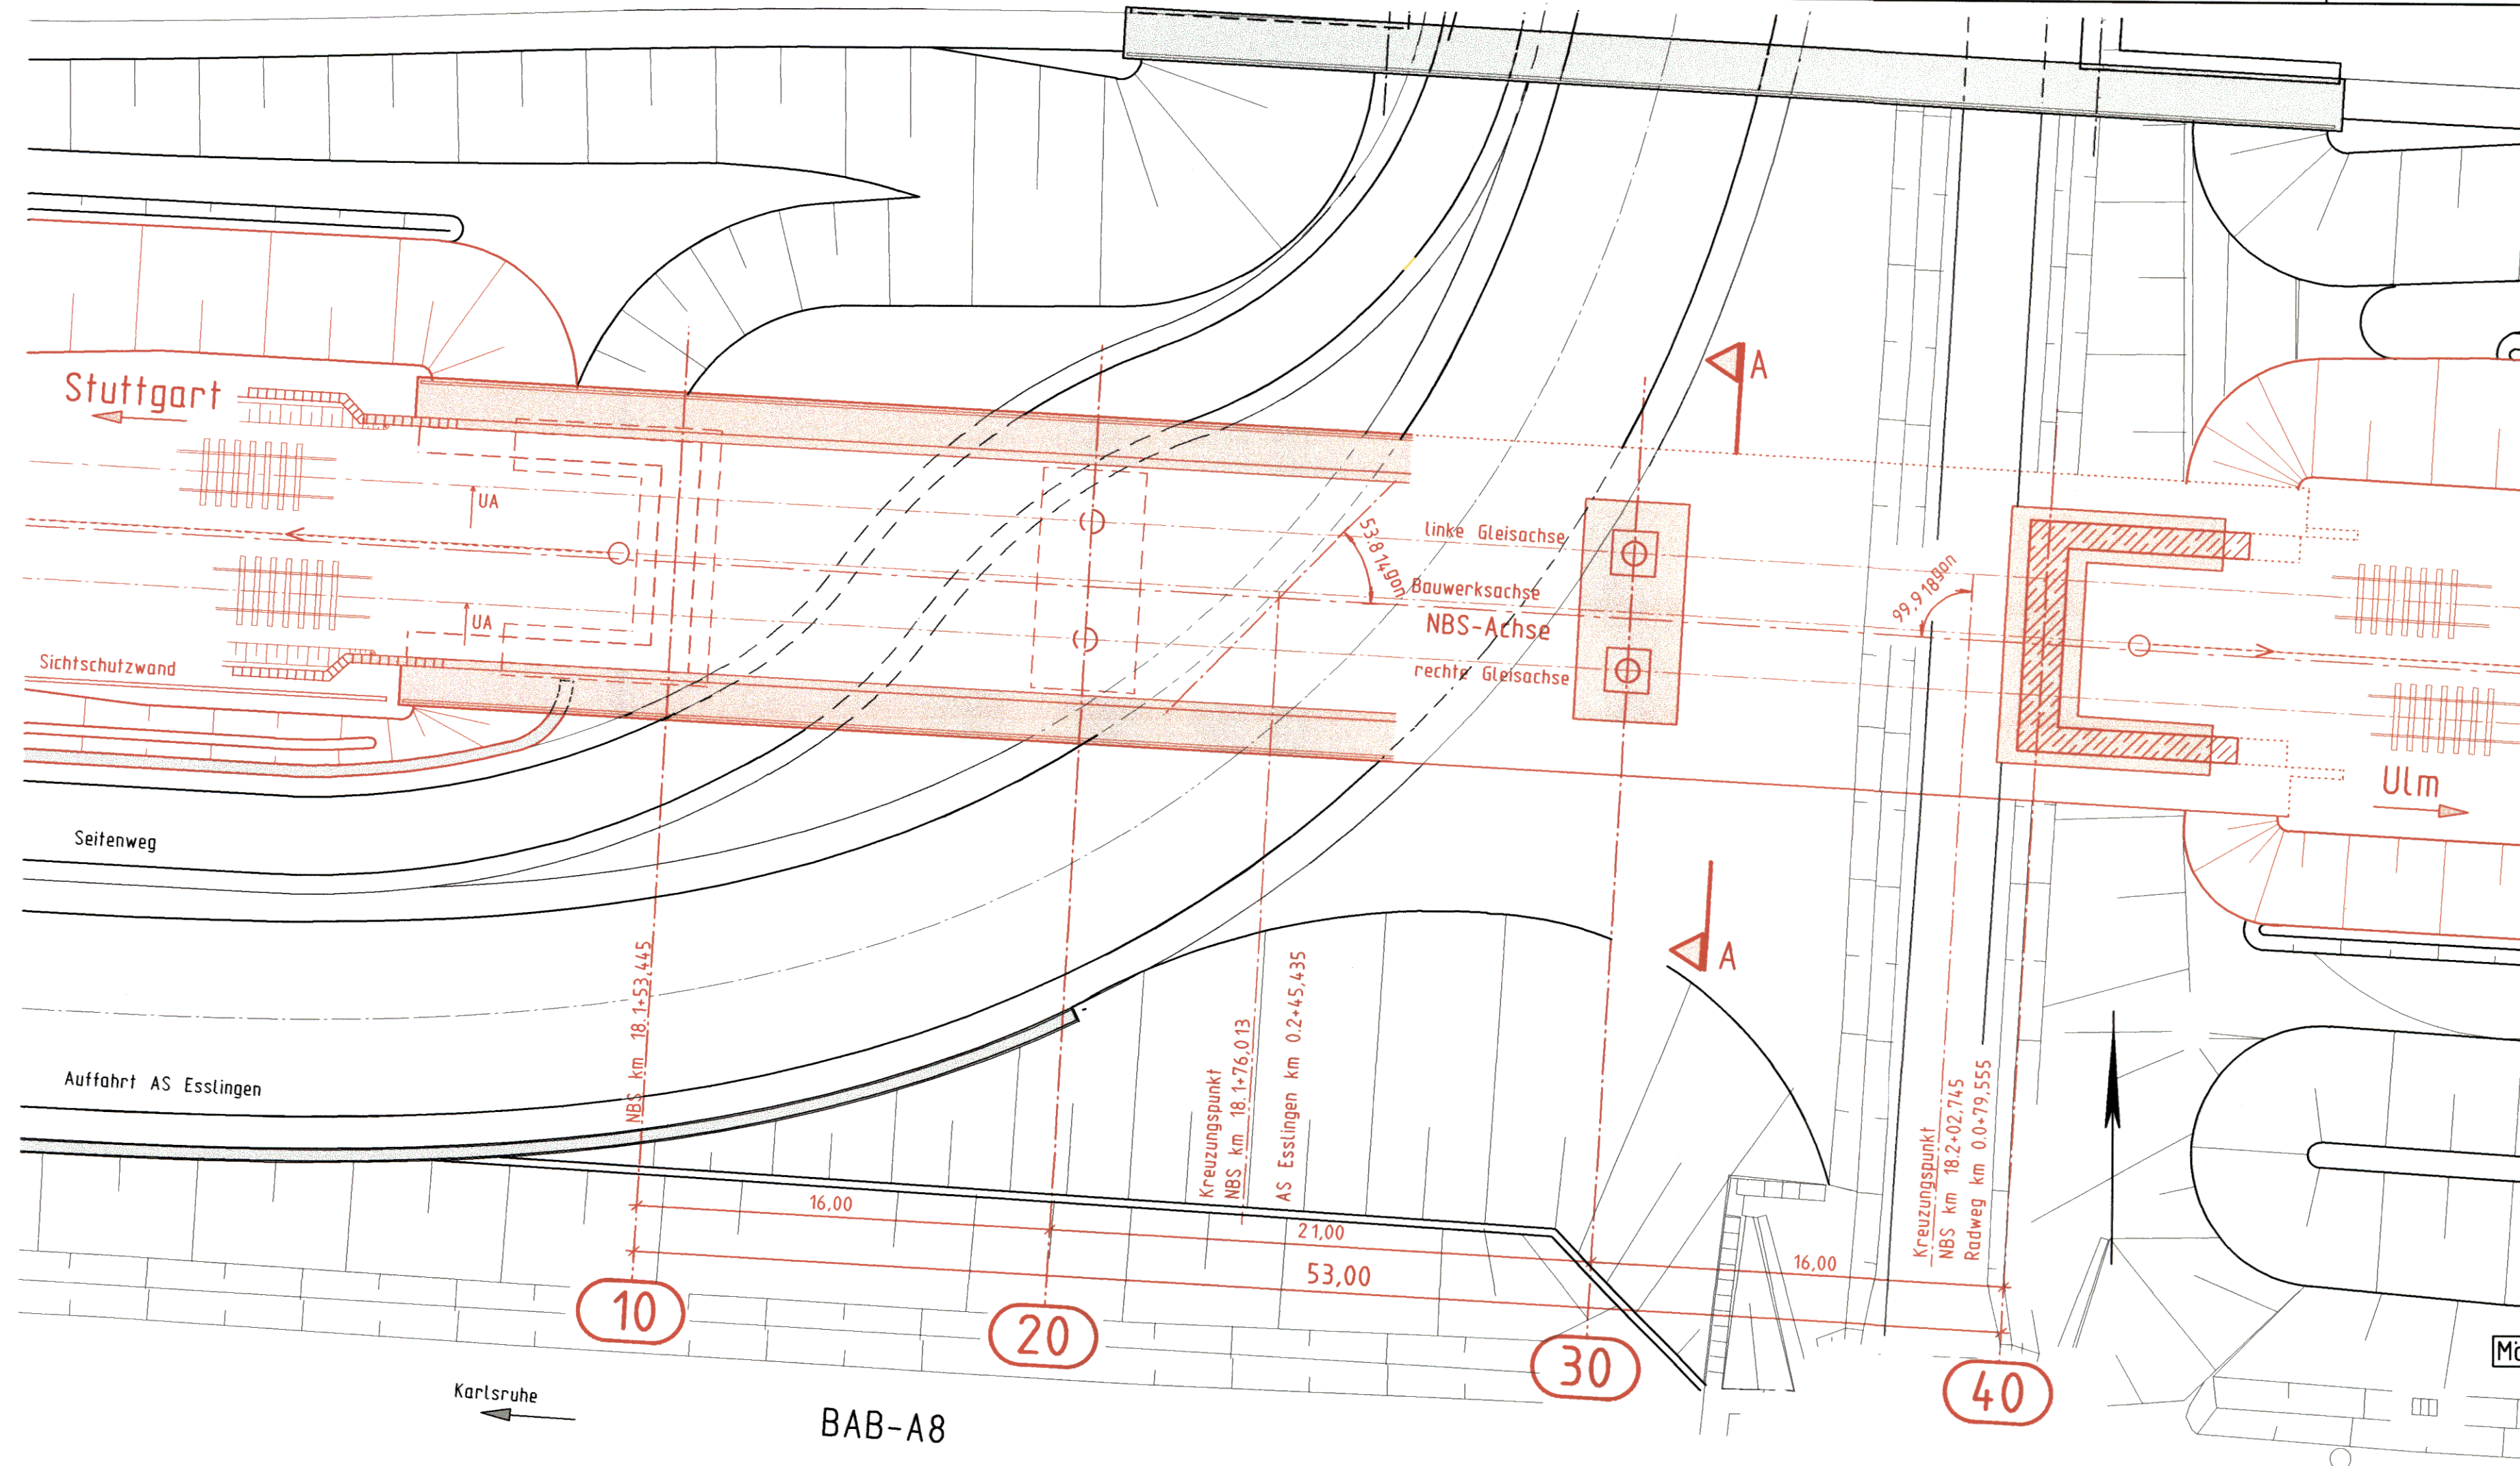

Umgestaltung des Bahnknotens Stuttgart  
 Ausbau- und Neubaustrecke Stuttgart - Augsburg  
 Bereich Stuttgart-Wendlingen

Planfestgestellt gemäß § 14 durch Beschluss vom 30. April 2008  
 Az. 59180 PAP-PS21-PFA1.4  
 Eisenbahn-Bundesamt  
 Ast. Karlsruhe/Stuttgart

Planfeststellungsabschnitt 1.4 Filderbereich bis Wendlingen  
 Bauabschnitt km 15,3+11 - km 25,2+00

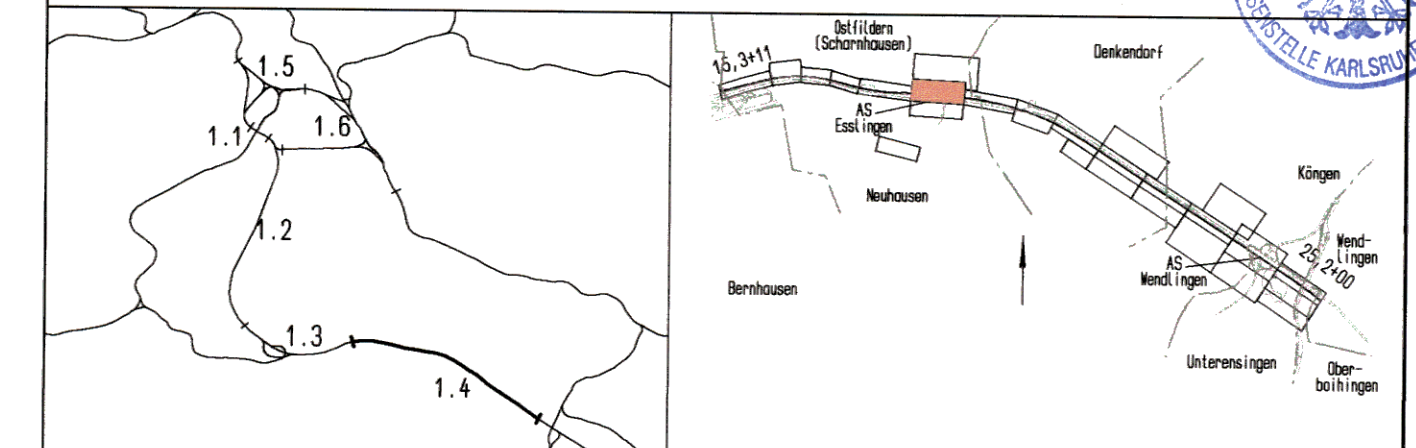

Geographische Codierung 14 03 00 PFA Bauabschnitt Blattschnitt	Blattschnittcodierung 4813 IK Streckennummer Bezirk	Organisatorische Codierung P I b l I K 2 1 0 Phase Planzeichen Gewerk Ebene Planinhalt Index
Auftraggeber DBProjektBau GmbH Wolfraststraße 20 70191 Stuttgart Tel. 07 11 / 2 27 85 - 0 Fax. 07 11 / 2 27 85 - 999	Projektsteuerung Drees & Sommer Infra Consult & Management GmbH Lautenschlagerstraße 2 70173 Stuttgart Tel. 07 11 / 22 29 33 - 10 Fax. 07 11 / 22 29 33 - 90	Planer - bearbeitet im Auftrag der DBProjektBau GmbH DE-Consult Jägerstraße 40 70174 Stuttgart Tel. 0711 / 229 18 - 0 Fax 0711 / 229 18 - 99 Aufgestellt: Leonhardt, Andä und Partner Beratende Ingenieure VBI GmbH Lenzstraße 16 70192 Stuttgart Tel. 07150 6-0 fax 07150 6-205 Stuttgart, 30.09.2003

<b>Bauwerksplan</b> EU Auffahrt AS Esslingen und Radweg km 18.1+53,4 bis 18.2+06,4 Lageplan		Datum	Name	
		Gezeichnet	08/03	Schmidt
		Bearbeiter	08/03	Andelfinger
		Maßstab	1 : 200	
"Urheberschutz" - Alle Rechte bei der DBProjektBau GmbH				
Änderungsvermerke		Freigabe DBProjektBau GmbH		
Index	Änderungen	Datum	Name	
Genehmigungsvermerk - Eisenbahn-Bundesamt		gez. Marquart Datum: 01.10.2003		
Datum	Genehmigungsvermerk	Name	Unterschrift	
Ersatz für Plan-Nr. Ersatz durch Plan-Nr.		Phase	Index	
Anlage Planfeststellungsunterlagen		Anlage 7.3 Blatt 1 von 3		