



Planfestgestellt gemäß § 18 durch Beschluss vom **30. April 2008**
Az. **59180 PAP-PS21-PFA1.4**
Eisenbahn-Bundesamt
Abt. Karlsruhe/Stuttgart

Umgestaltung des Bahnknotens Stuttgart
Ausbau- und Neubaustrecke Stuttgart - Augsburg
Bereich Stuttgart-Wendlingen

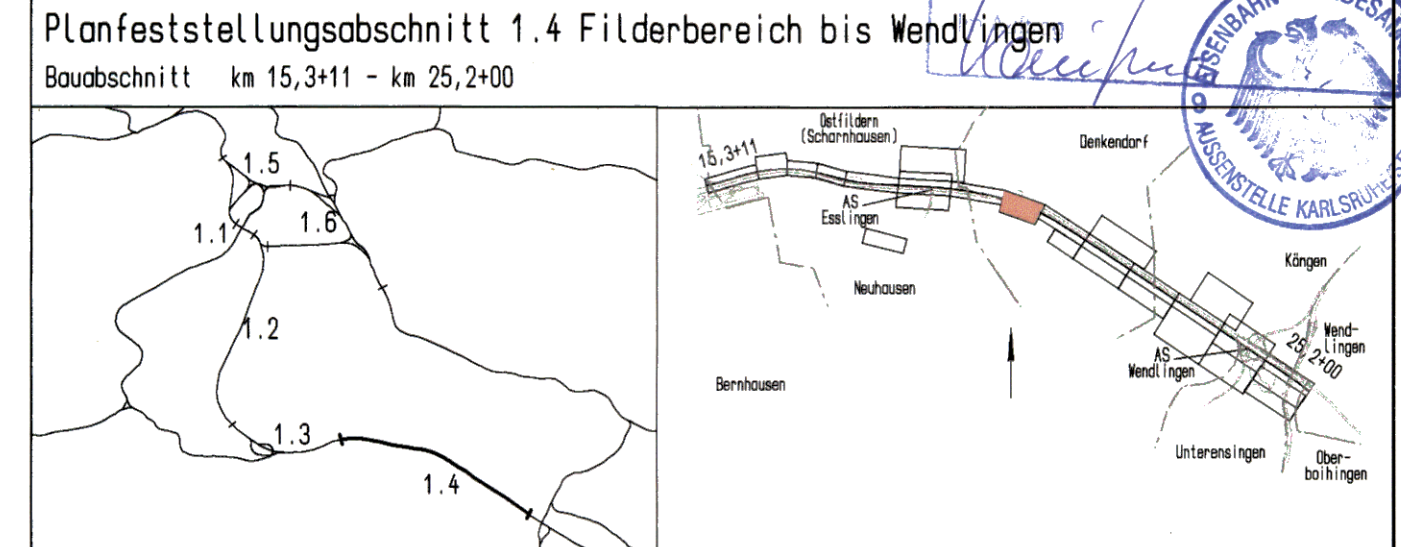

Geographische Codierung 14 06 00 PFA Bauabschnitt Blattschnitt	Blattschnittcodierung 4813 IL Streckennummer Bezirk	Organisatorische Codierung P I b q I Q 6 1 0 Phase Planzeichen Gewerk Ebene Planinhalt Index
Auftraggeber DBProjektBau GmbH Wolframstraße 20 70191 Stuttgart Tel. 07 11 / 2 27 85 - 0 Fax. 07 11 / 2 27 85 - 999	Projektsteuerung Drees & Sommer Infra Consult & Management GmbH Lautenschlagerstraße 2 70173 Stuttgart Tel. 07 11 / 22 29 33 - 10 Fax. 07 11 / 22 29 33 - 90	Planer - bearbeitet im Auftrag der DBProjektBau GmbH Aufgestellt: gez. Seifried Leonhardt, André und Partner Beratende Ingenieure VBL GmbH Lanzhalde 16 70192 Stuttgart Tel. 0711/250 6-0 Fax 0711/250 6-205 Stuttgart, 30.09.2003

Schnitt A-A km 19,7+37,000

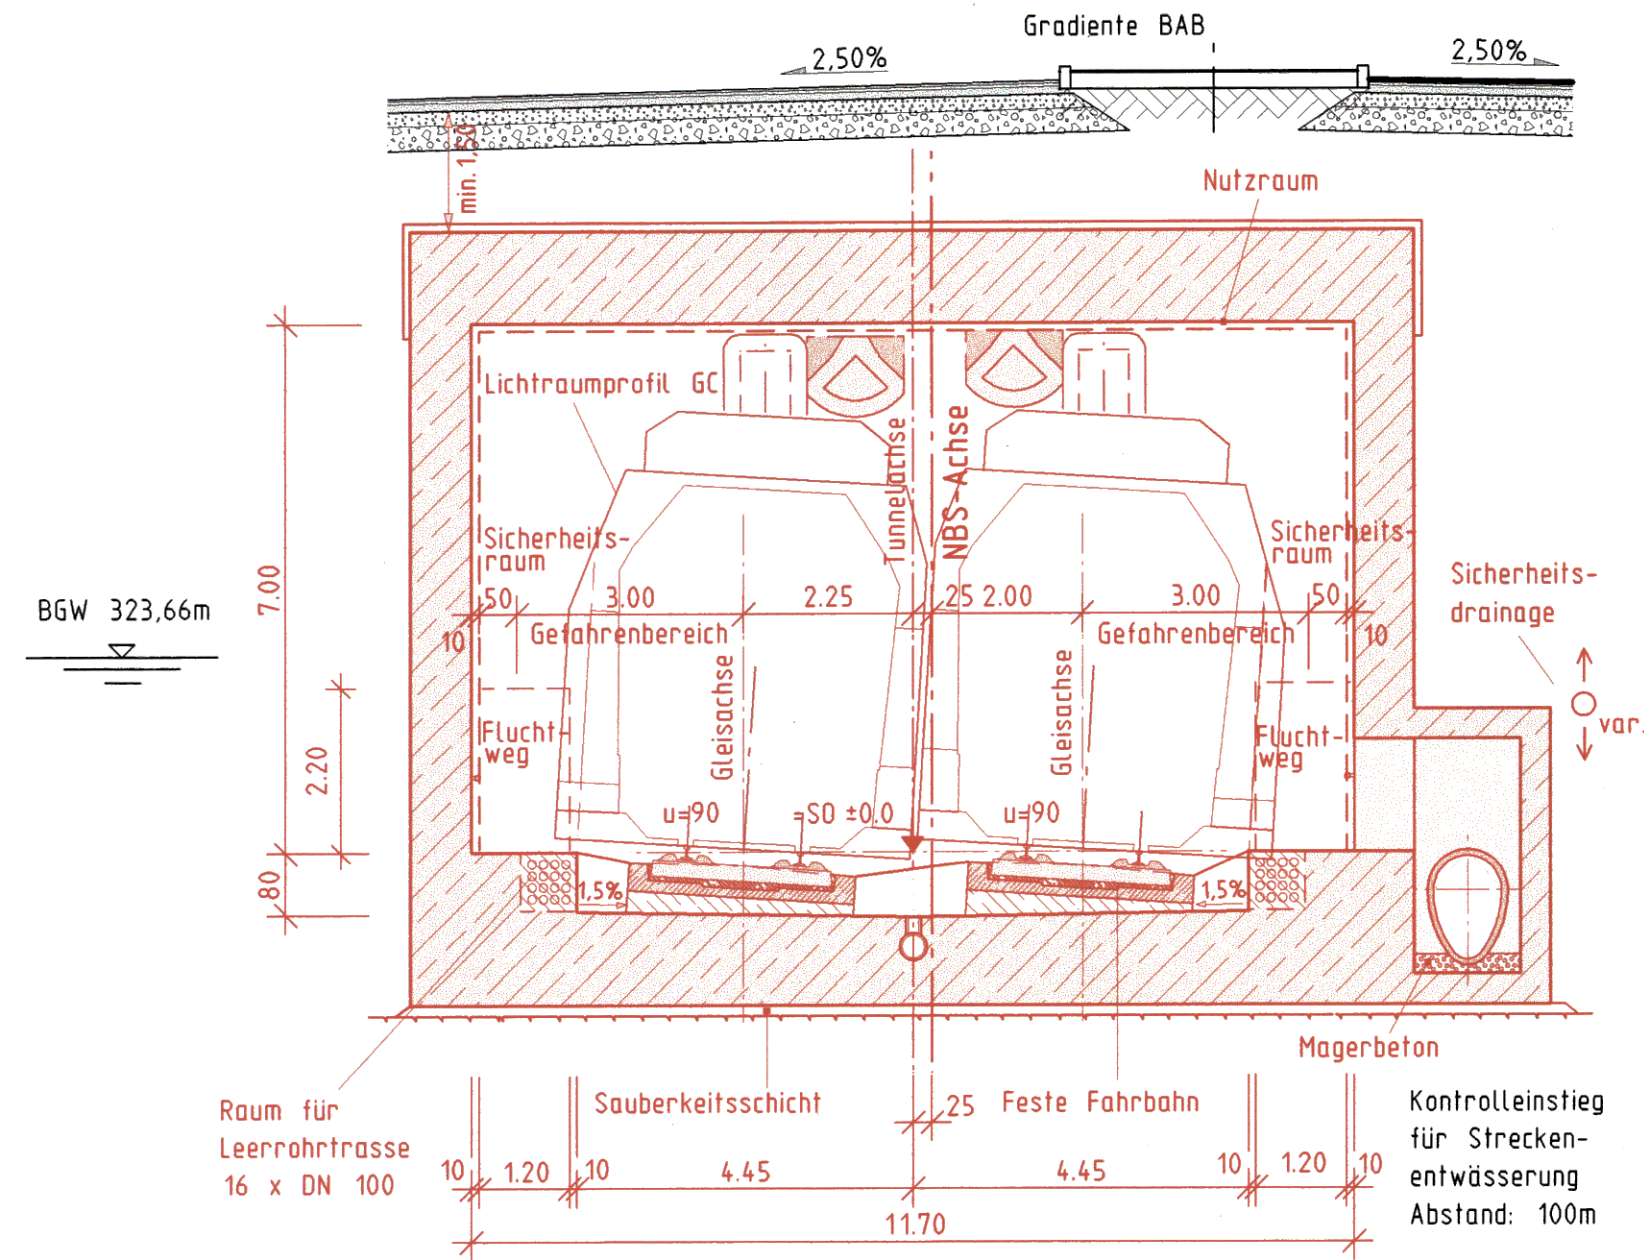

Querschnitt - offene Bauweise mit Oberleitungssystem und fester Fahrbahn
 $v_e = 250 \text{ km/h}$
 $u = 90 \text{ mm}$
Längsgefälle $l_{\max} = 26,555 \text{ ‰}$
Querschnittsfläche über SO: $81,65 \text{ m}^2$

Alle Höhenangaben im Neuen System
Mögliche Leitungen siehe Anlage 8

<h3>Bauwerksplan</h3> <p>Tunnel Denkendorf km 19,3+29,0 bis 20,0+97,0 Schnitt A-A km 19,7+37,0</p>		Datum	Name																								
		Gezeichnet	08/03	Wenger																							
<p>"Urheberschutz" - Alle Rechte bei der DBProjektBau GmbH</p>		Bearbeiter	08/03	Andelfinger																							
		Maßstab		1 : 100																							
<p>Änderungsvermerke</p> <table border="1"> <thead> <tr> <th>Index</th> <th>Änderungen</th> <th>Datum</th> <th>Name</th> </tr> </thead> <tbody> <tr><td> </td><td> </td><td> </td><td> </td></tr> <tr><td> </td><td> </td><td> </td><td> </td></tr> <tr><td> </td><td> </td><td> </td><td> </td></tr> <tr><td> </td><td> </td><td> </td><td> </td></tr> <tr><td> </td><td> </td><td> </td><td> </td></tr> </tbody> </table>		Index	Änderungen	Datum	Name																					<p>Freigabe DBProjektBau GmbH gez. Marquart Datum: 01.10.2003</p>	
Index	Änderungen	Datum	Name																								
<p>Genehmigungsvermerk - Eisenbahn-Bundesamt</p> <table border="1"> <thead> <tr> <th>Datum</th> <th>Genehmigungsvermerk</th> <th>Name</th> <th>Unterschrift</th> </tr> </thead> <tbody> <tr><td> </td><td> </td><td> </td><td> </td></tr> <tr><td> </td><td> </td><td> </td><td> </td></tr> </tbody> </table>		Datum	Genehmigungsvermerk	Name	Unterschrift									<p>Ersatz für Plan-Nr. <input type="text"/> <input type="text"/> Ersetzt durch <input type="text"/> <input type="text"/> Plan-Nr. <input type="text"/> <input type="text"/></p> <p>Anlage Planfeststellungsunterlagen</p> <p>Anlage 7.6 Blatt 2 von 5</p>													
Datum	Genehmigungsvermerk	Name	Unterschrift																								