


Ansicht Westportal

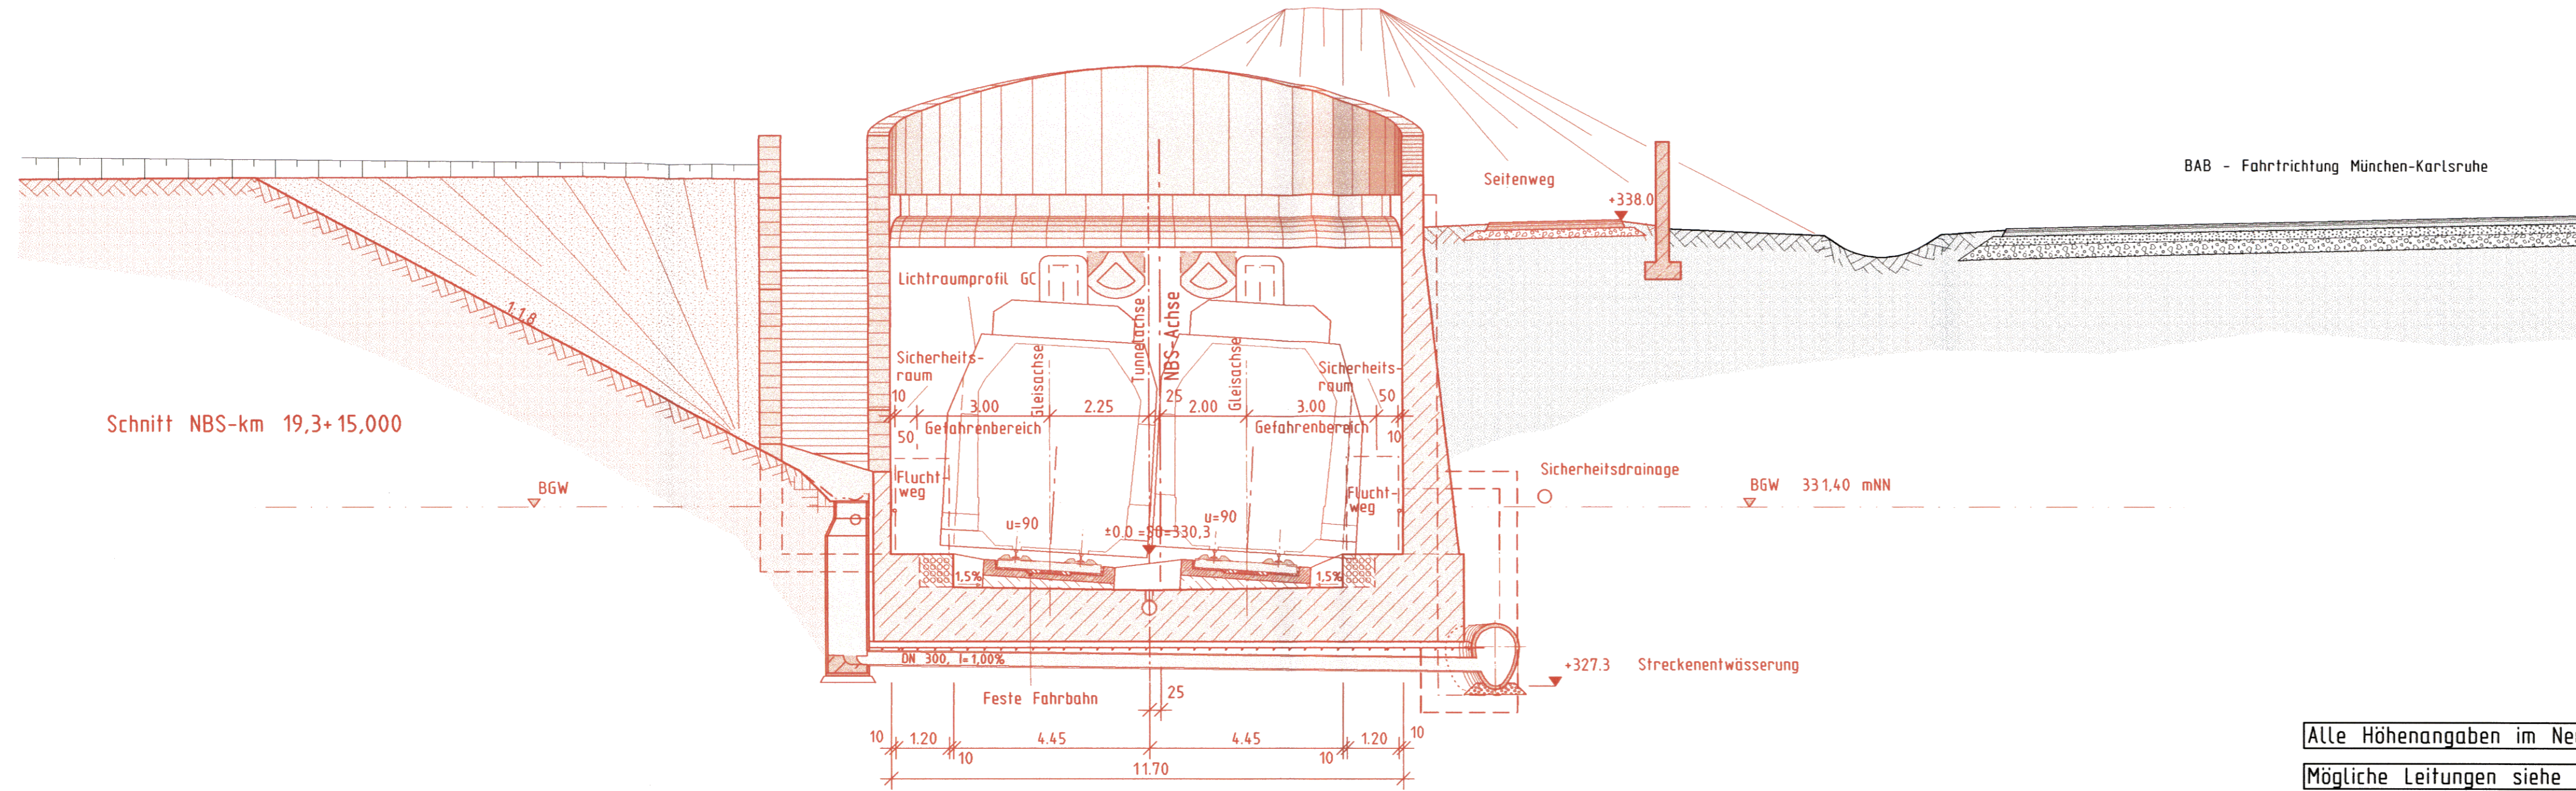

Alle Höhenangaben im Neuen System

Mögliche Leitungen siehe Anlage 8

Grundwasserstände nachrichtlich
lt. Schreiben IGI vom 29.10.1999
siehe geolog., hydrolog., geotech. und
wasserwirtschaftliche Stellungnahme
Teil 2 : Geotechnik; s. Anl. 20.1, Anhang




Umgestaltung des Bahnknotens Stuttgart
Ausbau- und Neubaustrecke Stuttgart - Augsburg
Bereich Stuttgart-Wendlingen

Planfestgestellt gemäß § 10 Abs. 1 S. 1 Nr. 1
durch Beschluss
vom 30. April 2003
Az. 58160 PAP-PS21-PFA1.4
Eisenbahn-Bundesamt
Abt. Karlsruhe/Wendlingen

Planfeststellungsabschnitt 1.4 Filderbereich bis Wendlingen

Baub Abschnitt km 15,3+11 - km 25,2+00

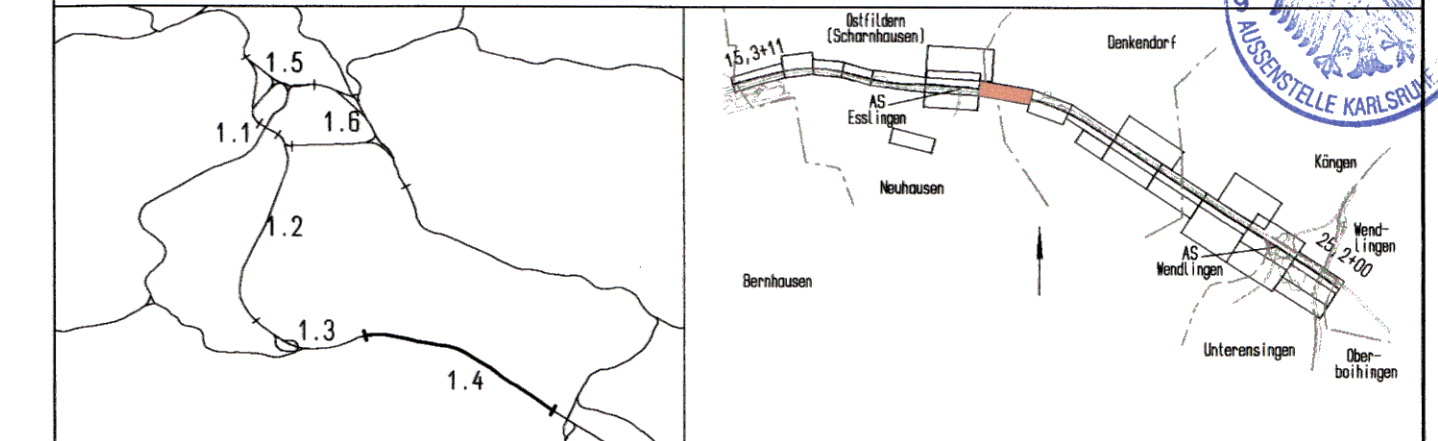

Geographische Codierung 14 06 00 PFA Baub Abschnitt Blattschnitt	Blattschnittcodierung 4813 IIL Streckennummer Bezirk	Organisatorische Codierung P I b a I A 4 1 0 Phase Planzeichen Gewerk Ebene Planinhalt Index
Auftraggeber DB ProjektBau GmbH Walfrustraße 20 70191 Stuttgart Tel. 07 11 / 2 27 85 - 0 Fax. 07 11 / 2 27 85 - 999	Projektsteuerung Dress & Sommer Infra Consult & Management GmbH Lautenschlagerstraße 2 70173 Stuttgart Tel. 07 11 / 22 29 33 - 10 Fax. 07 11 / 22 29 33 - 90	Planer - bearbeitet im Auftrag der DB ProjektBau GmbH Aufgestellt: Leonhardt, André und Partner Beratende Ingenieure VBI GmbH Lautenschlagerstraße 2 70173 Stuttgart Tel. 07 11 / 229 18 - 0 Fax 07 11 / 229 18 - 99 Stuttgart, 30.09.2003

<h2>Bauwerksplan</h2> <p>Tunnel Denkendorf km 19,3+29,0 bis 20,0+97,0 Ansicht Westportal</p>		Datum	Name																																
		Gezeichnet	08/03	Wenger																															
		Bearbeiter	08/03	Andelfinger																															
<p>"Urheberschutz" - Alle Rechte bei der DBProjektBau GmbH</p>		<p>Maßstab 1 : 100</p>																																	
<p>Anderungsvermerke</p> <table border="1"> <thead> <tr> <th>Index</th> <th>Änderungen</th> <th>Datum</th> <th>Name</th> </tr> </thead> <tbody> <tr><td> </td><td> </td><td> </td><td> </td></tr> <tr><td> </td><td> </td><td> </td><td> </td></tr> <tr><td> </td><td> </td><td> </td><td> </td></tr> <tr><td> </td><td> </td><td> </td><td> </td></tr> <tr><td> </td><td> </td><td> </td><td> </td></tr> <tr><td> </td><td> </td><td> </td><td> </td></tr> <tr><td> </td><td> </td><td> </td><td> </td></tr> </tbody> </table>		Index	Änderungen	Datum	Name																													<p>Freigabe DB ProjektBau GmbH gez. Marquart Datum: 01.10.2003</p>	
Index	Änderungen	Datum	Name																																
<p>Genehmigungsvermerk - Eisenbahn-Bundesamt</p> <table border="1"> <thead> <tr> <th>Datum</th> <th>Genehmigungsvermerk</th> <th>Name</th> <th>Unterschrift</th> </tr> </thead> <tbody> <tr><td> </td><td> </td><td> </td><td> </td></tr> <tr><td> </td><td> </td><td> </td><td> </td></tr> <tr><td> </td><td> </td><td> </td><td> </td></tr> </tbody> </table>		Datum	Genehmigungsvermerk	Name	Unterschrift													<p>Ersatz für Plan-Nr. <input type="text"/> <input type="text"/> Ersetzt durch Phase <input type="text"/> Index <input type="text"/> Plan-Nr. <input type="text"/> <input type="text"/> Anlage Planfeststellungsunterlagen Anlage 7.6 Blatt 4 von 5</p>																	
Datum	Genehmigungsvermerk	Name	Unterschrift																																